


PLANTA BAIXA / LOCAÇÃO / SITUAÇÃO
Escala - 1/100

AVENIDA FARID MIGUEL SAFATLE

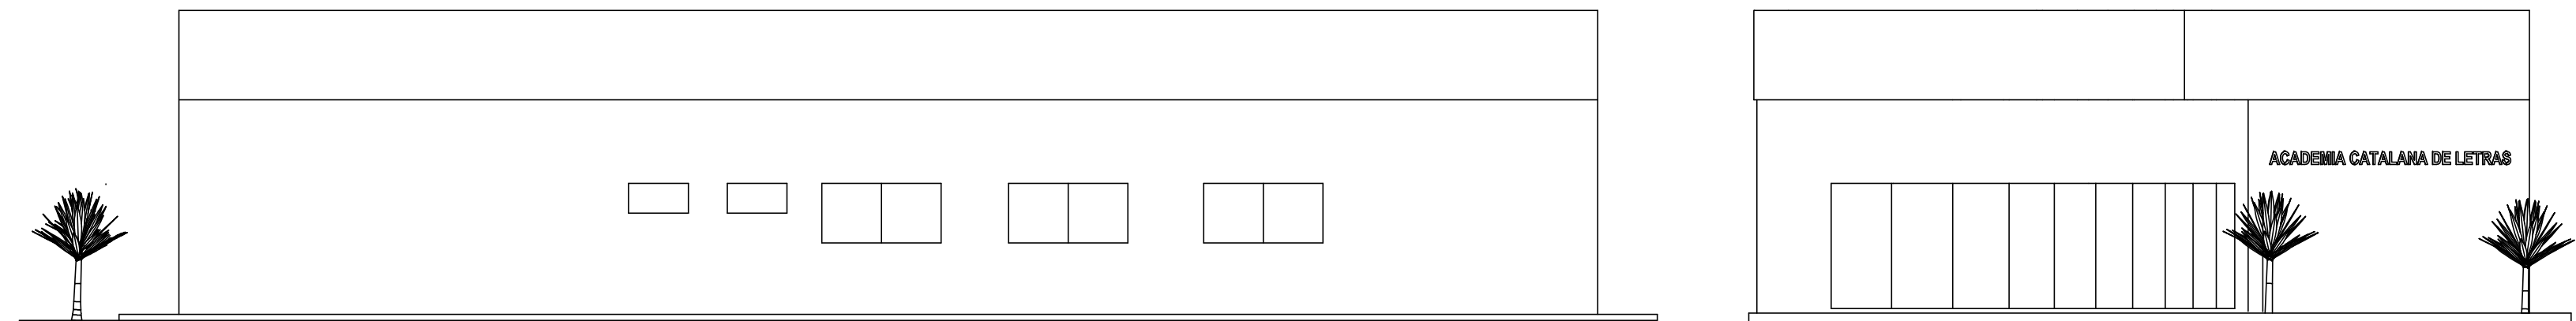


CORTE AA
Escala - 1/100

CORTE BB
Escala - 1/100

FACHADA LATERAL
Escala - 1/100

FACHADA FRONTAL
Escala - 1/100

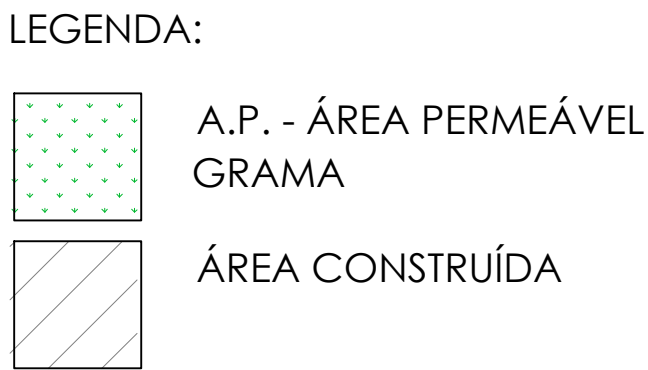

COBERTURA - TELHA FIBROCIMENTO
Escala - 1/100



DARFIMO DE APROVAÇÕES:			
<div><div><div><div>PREFEITURA DE</div><div>CATALÃO</div><div>CIDADE QUE SONHA E FAZ</div></div></div></div>			
TIPO DE USO:			
CONSTRUÇÃO DA ACADEMIA CATALANA DE LETRAS			
ARQUITETÔNICO	ENDEREÇO DA OBRA : AVENIDA FARID MIGUEL SAFATLE BAIRRO CENTRO, CATALÃO-GO		
	PROPRIETÁRIO:		
	PREFEITURA MUNICIPAL DE CATALÃO		CNPJ: 01.505.643/0001-50
	AUTOR DO PROJETO:		Nº DA PRANCHIA:
			01 / 01
	RESPONSÁVEL TÉCNICO:		
DESCRIÇÃO: * Planta Baixa / Locação / Situação * Cobertura * Corte A-A, Corte B-B, Corte CC * Fachadas Frontal e Lateral		ÁREAS: Terreno = 1260,00 m² Área Construída (Biblioteca Digital) = 320,60 m² Área da Construção = 174,89 m² Total 495,49 m²	
		Taxa de Ocupação = 39,32 % Taxa de Permeabilidade = 29,72 %	
ESCALA:	DATA:	DESENHO:	REVISÃO:
INDICADAS	07/ 01 / 2020	SEC. DE OBRAS	