

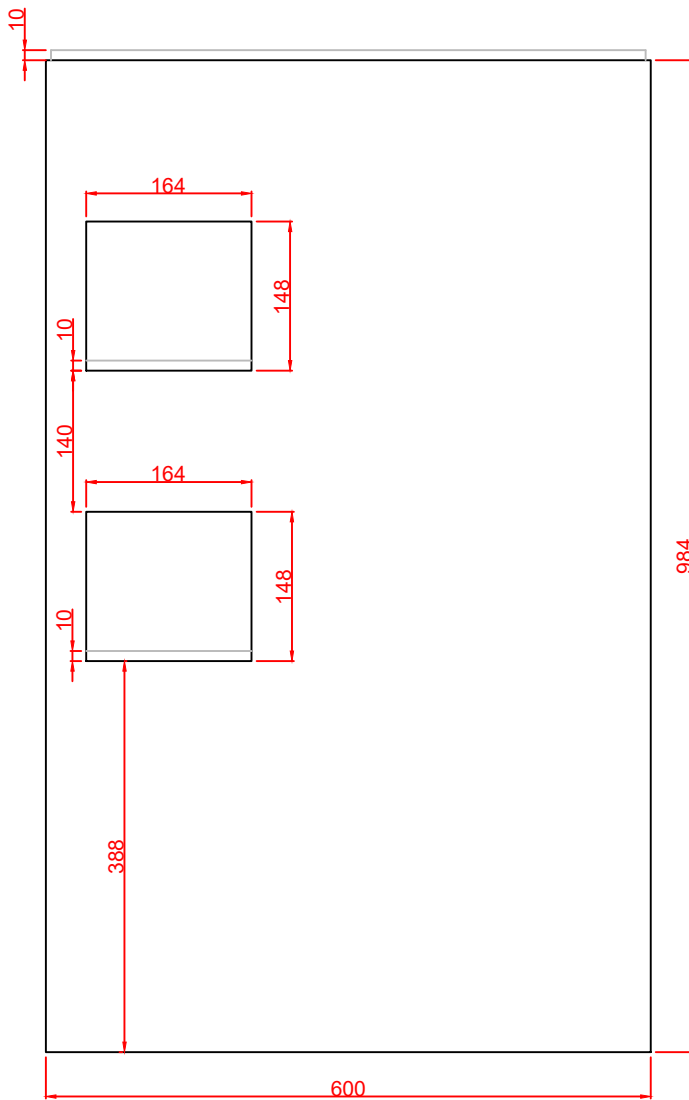
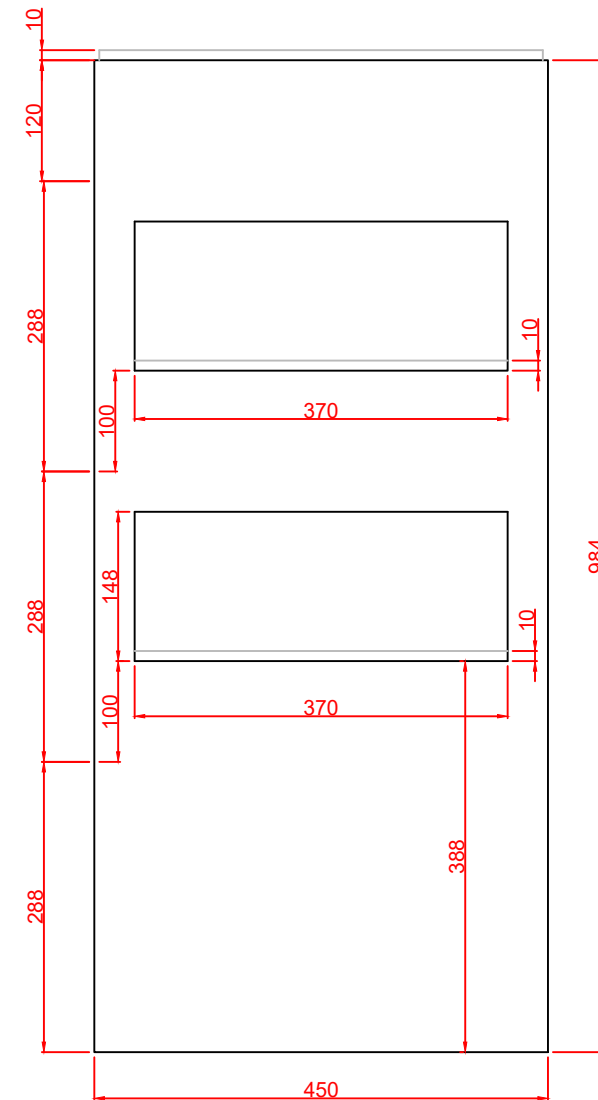
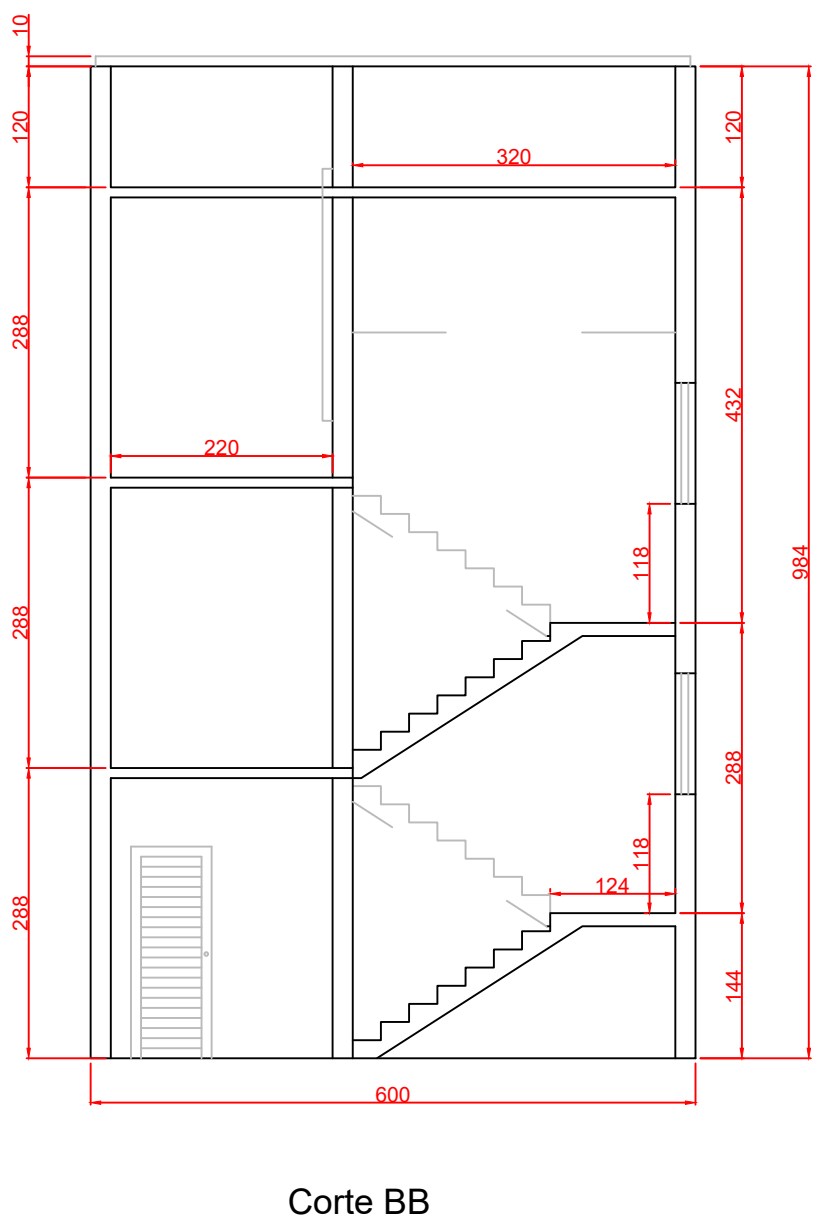
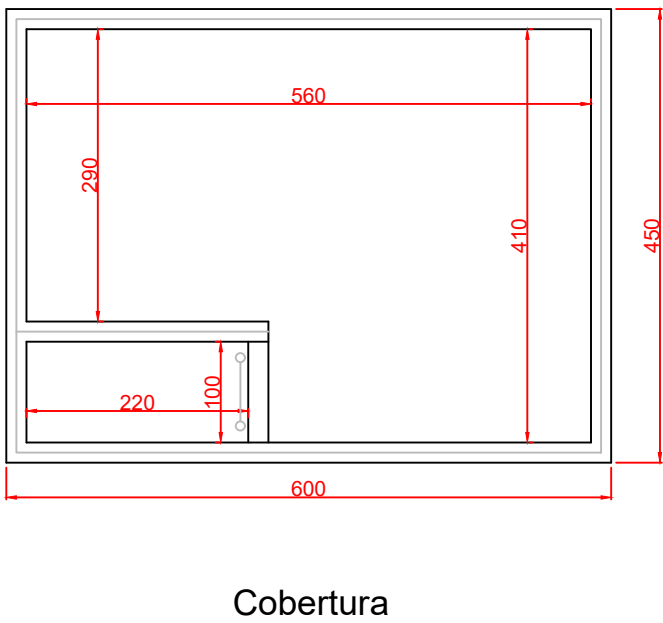
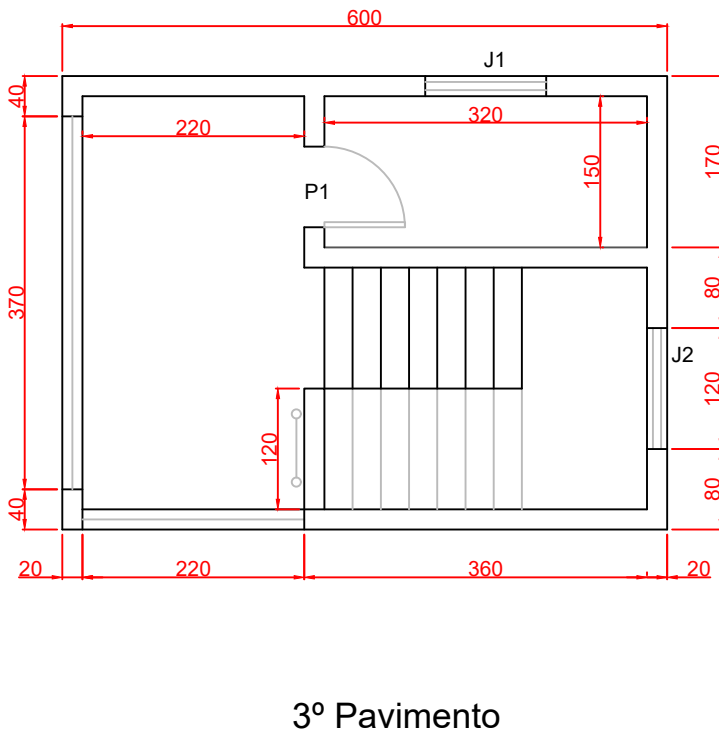
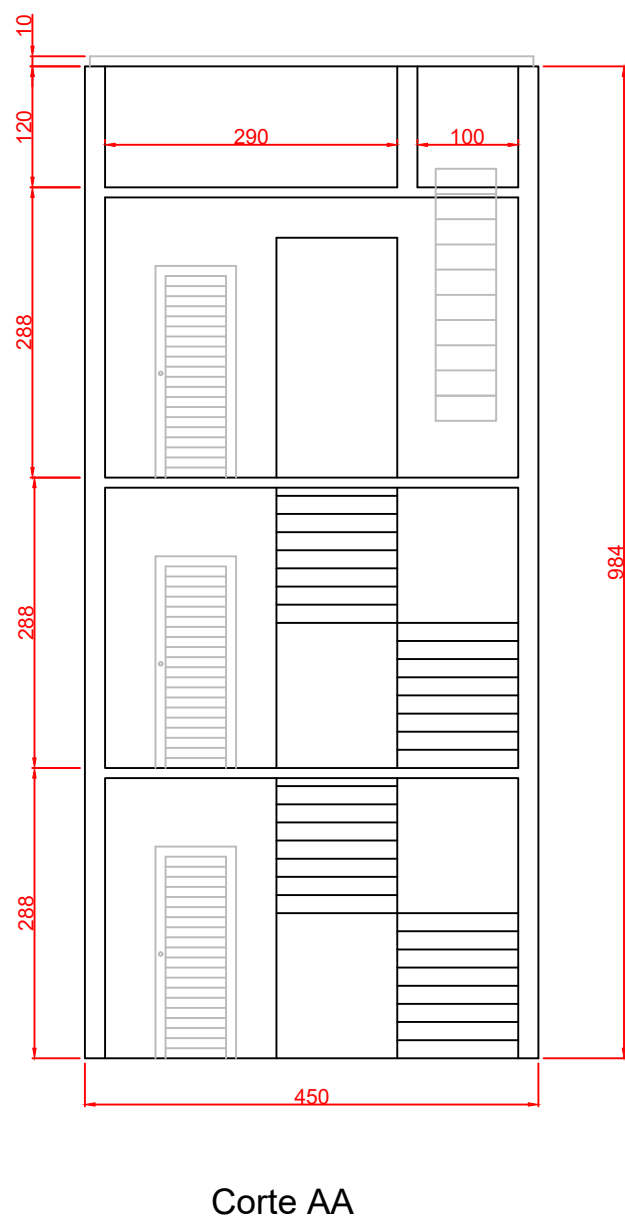
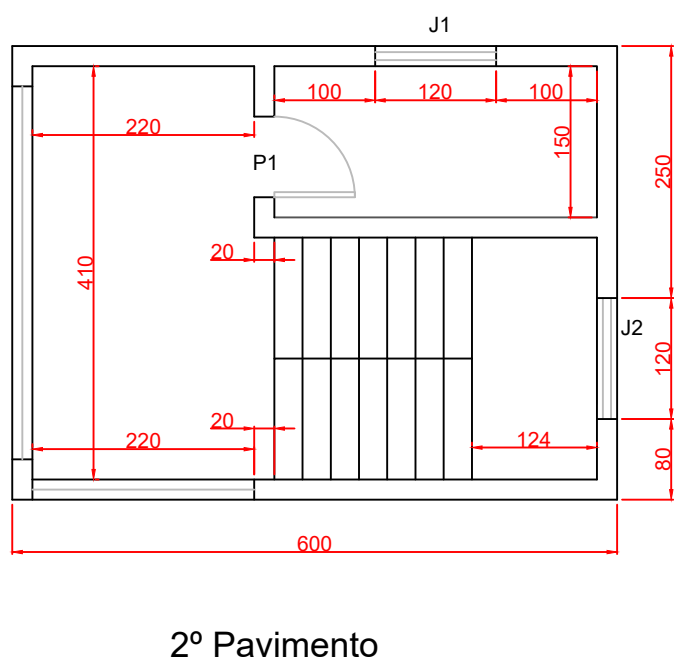
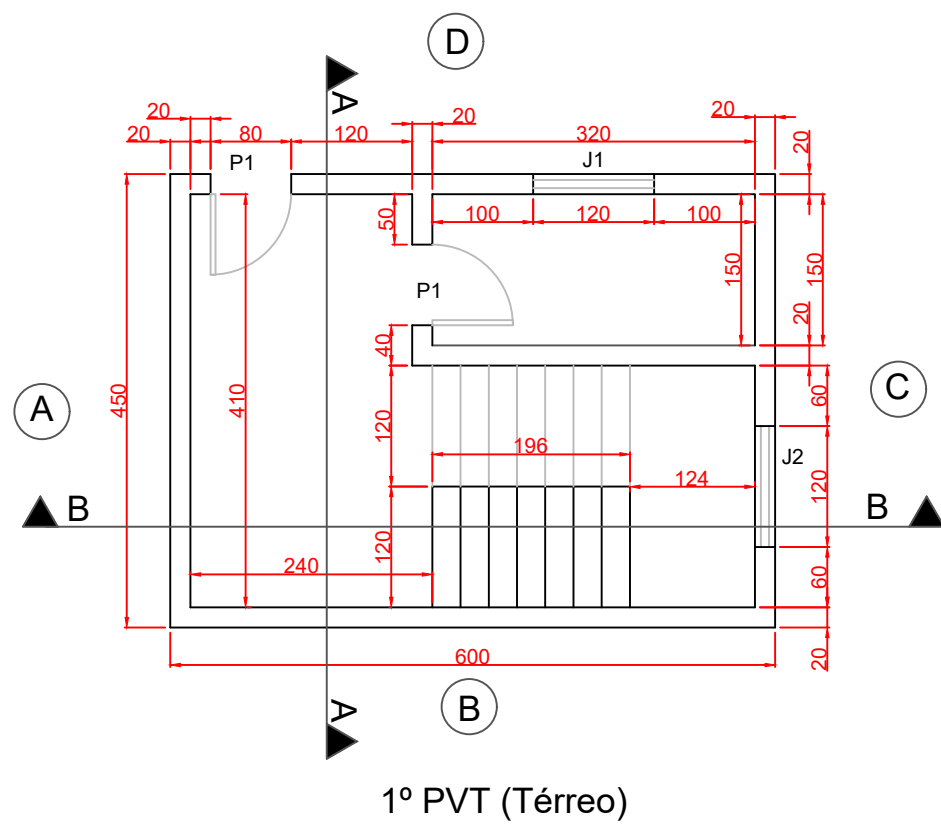


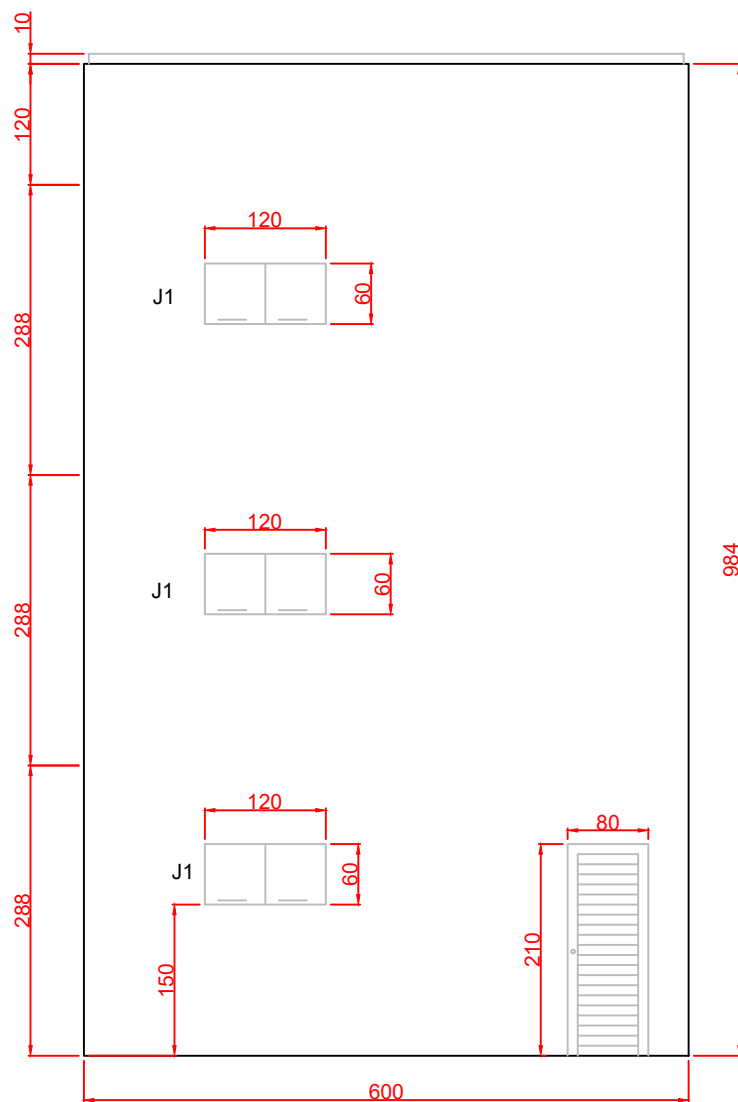

Fachada A


Fachada B

Quadro de áreas:
1º PVT (Térreo): 27,00 m².
2º PVT: 27,00 m².
3º PVT: 27,00 m².
4º PVT (Cobertura): 27,00 m².
Área Total: 108,00 m².

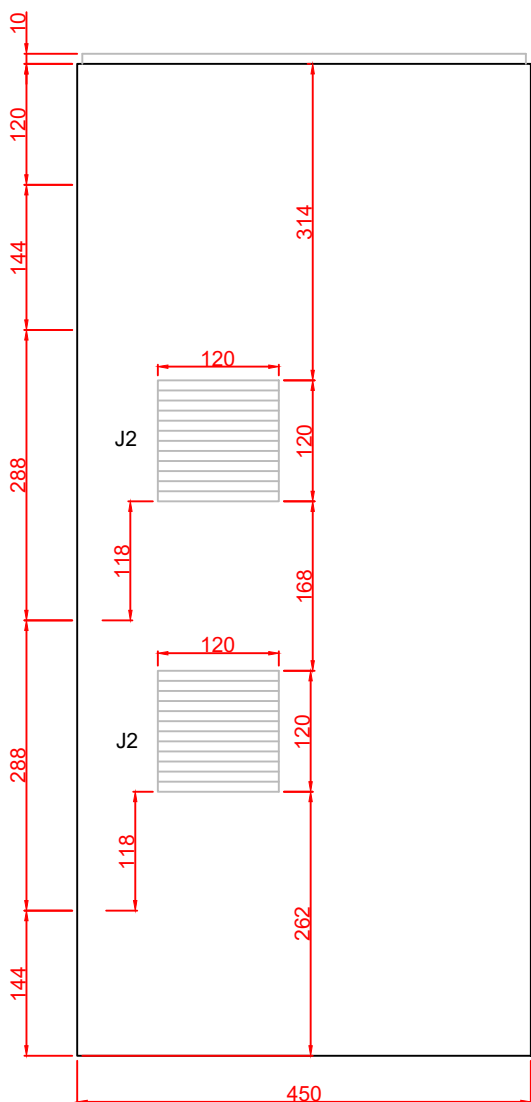


Fachada C

Fachada D

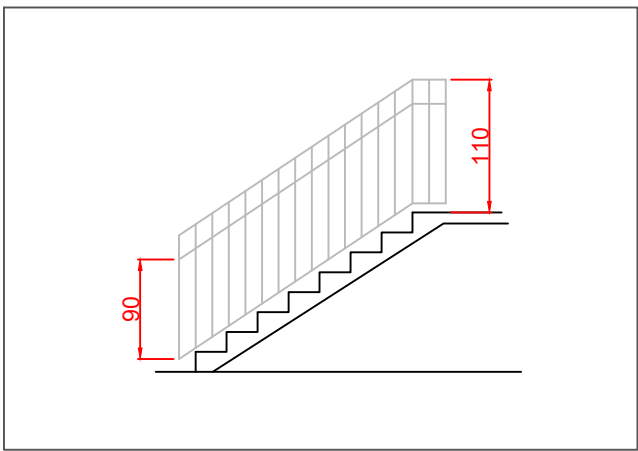

Guarda-Corpo e Corrimão

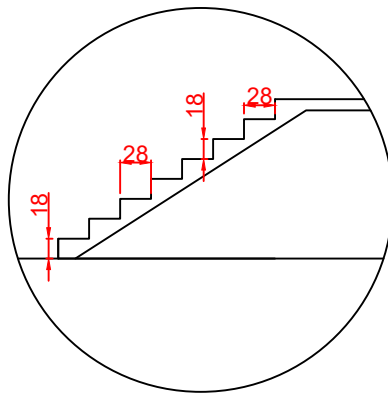

S/ Escada

Quadro de aberturas:
P1: Porta veneziana c/ palheta ventilada 80x210;
J1: Janela maxim-ar 60x120;
J2: Veneziana Tomanda de Ar 120x120.



Torre de Salvamento em Altura - 10º BBM

End: Avenida Raulina Fonseca Pascoal, 870, Centro – Catalão-GO – CEP 75701-490.

Conteúdo: Projeto de arquitetura. Planta baixa, cortes, fachada.

Área: 108,00 m².

Escala: 1:75



FEMBOM/Catalão, CNPJ: 03.587.308/0001-73
Wiliam Alves Diniz Júnior - TC QOC
Ordenador de Despesas/Cmt do 10º BBM

Responsável Técnico
Wiliam Alves Diniz Júnior
CREA: 1021810770D-GO


Folha:

1 / 2


05/2026

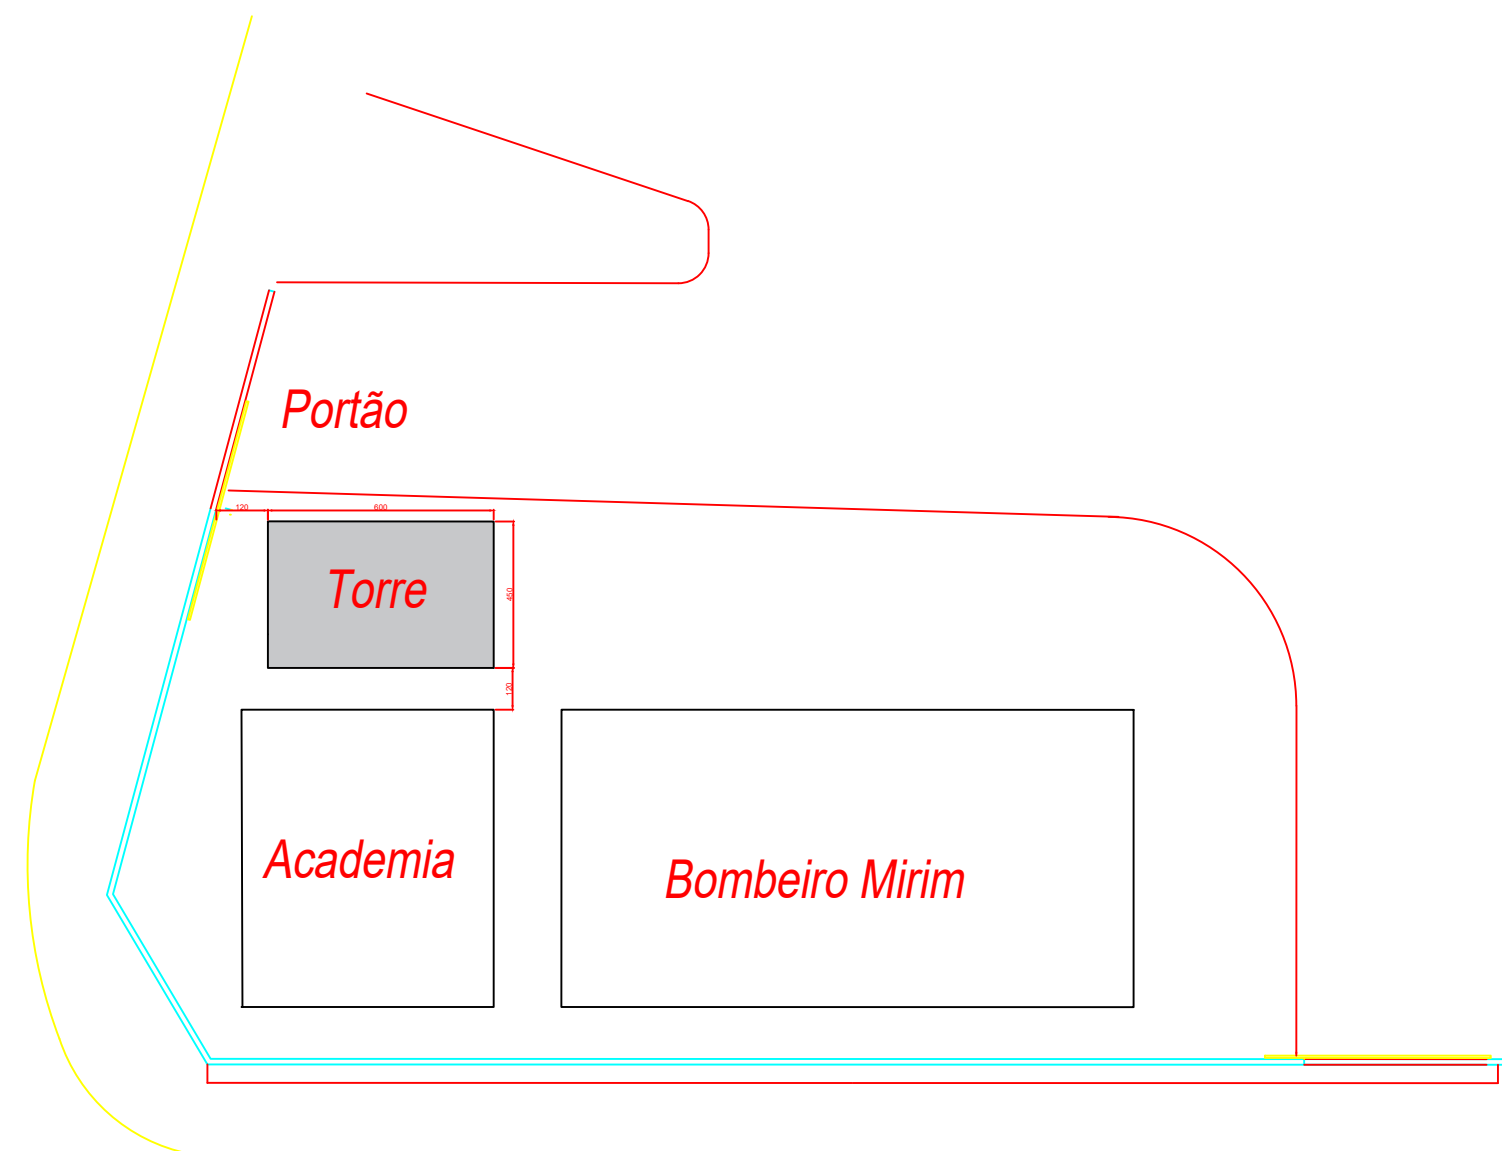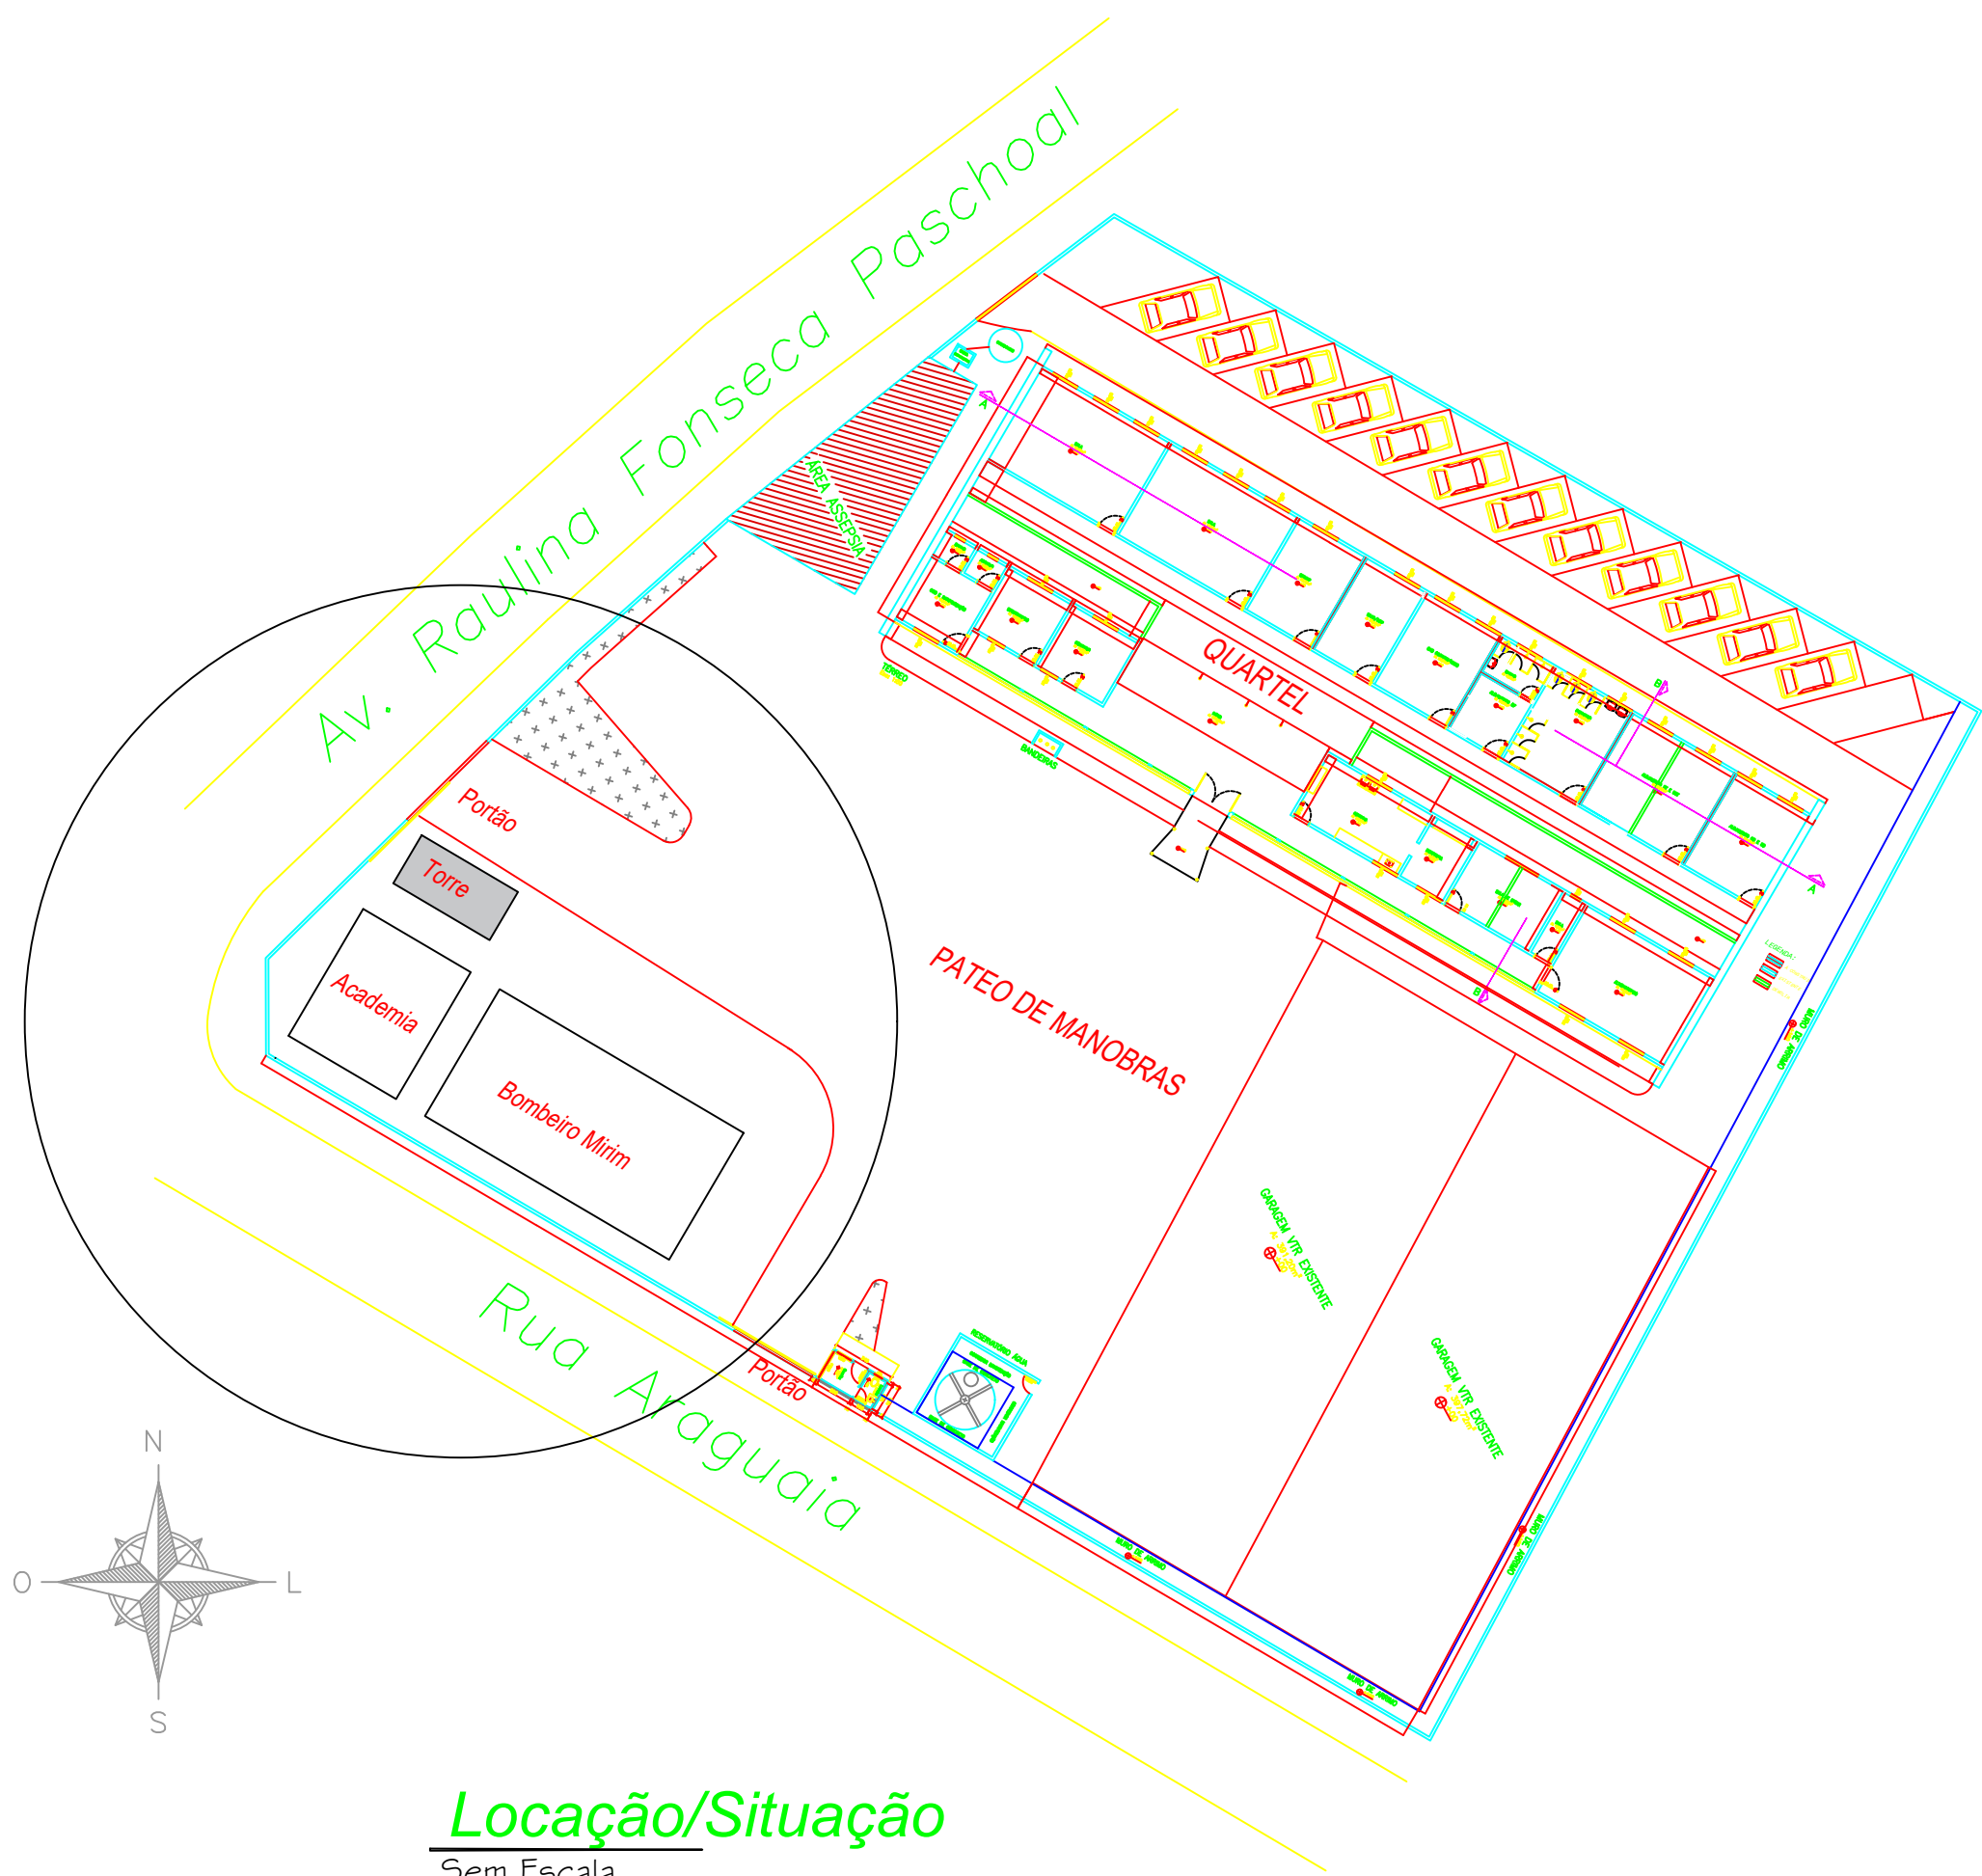


Locação

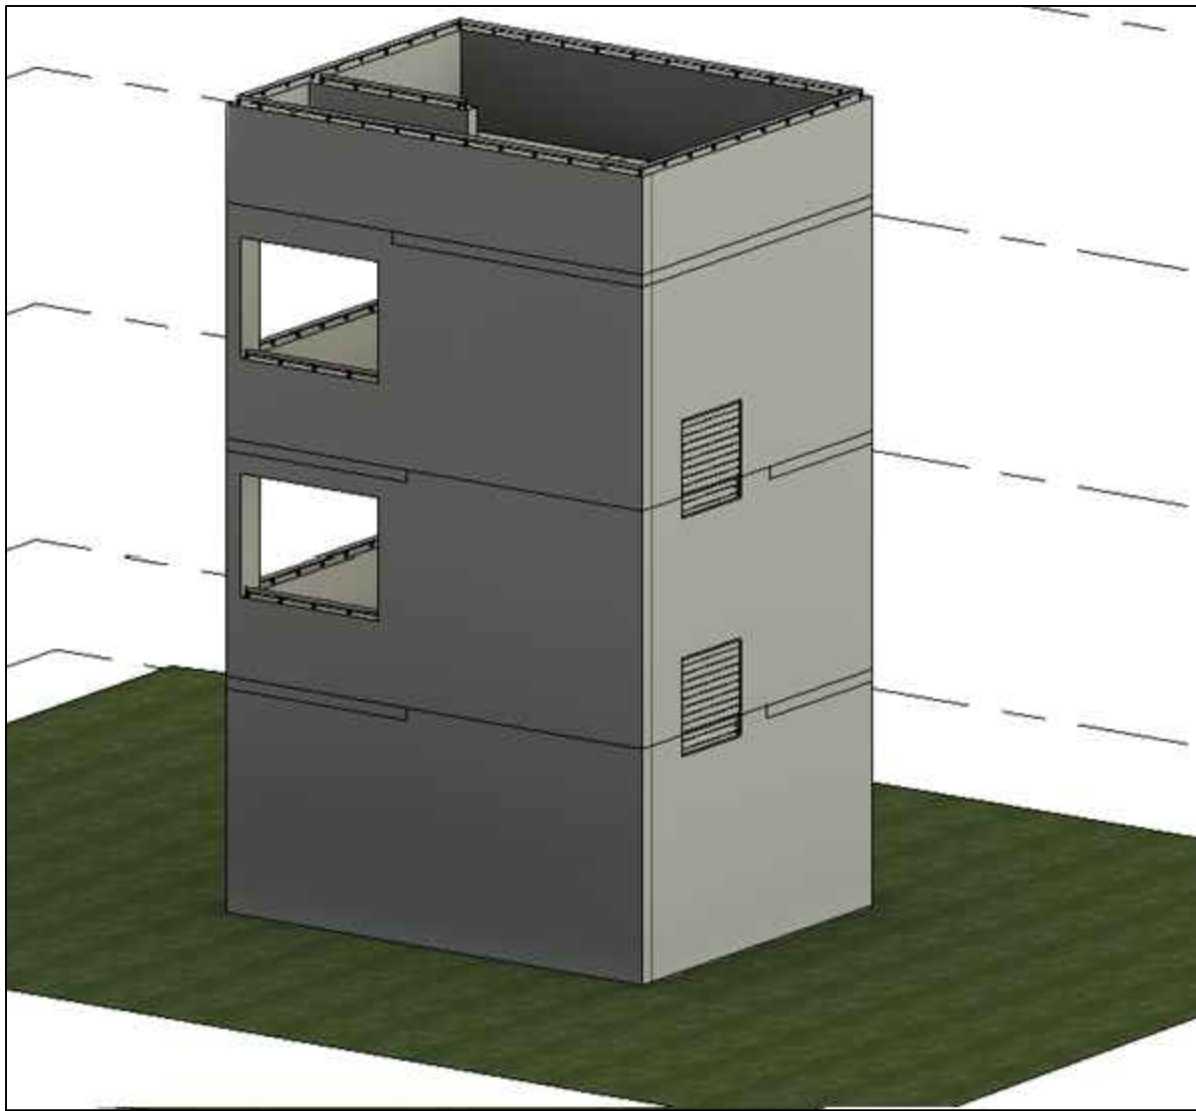


Vista Fachada BC

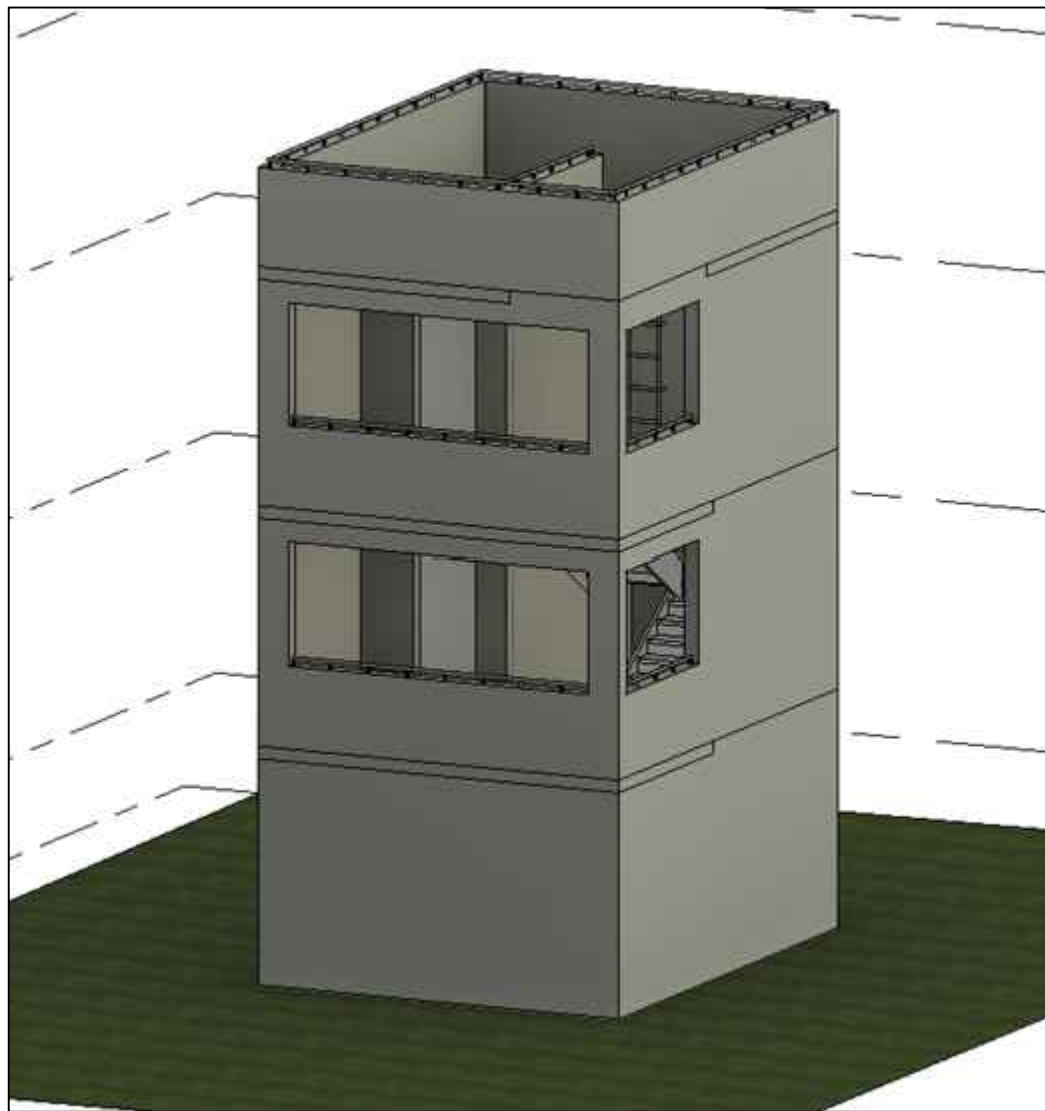

Vista Fachada AB

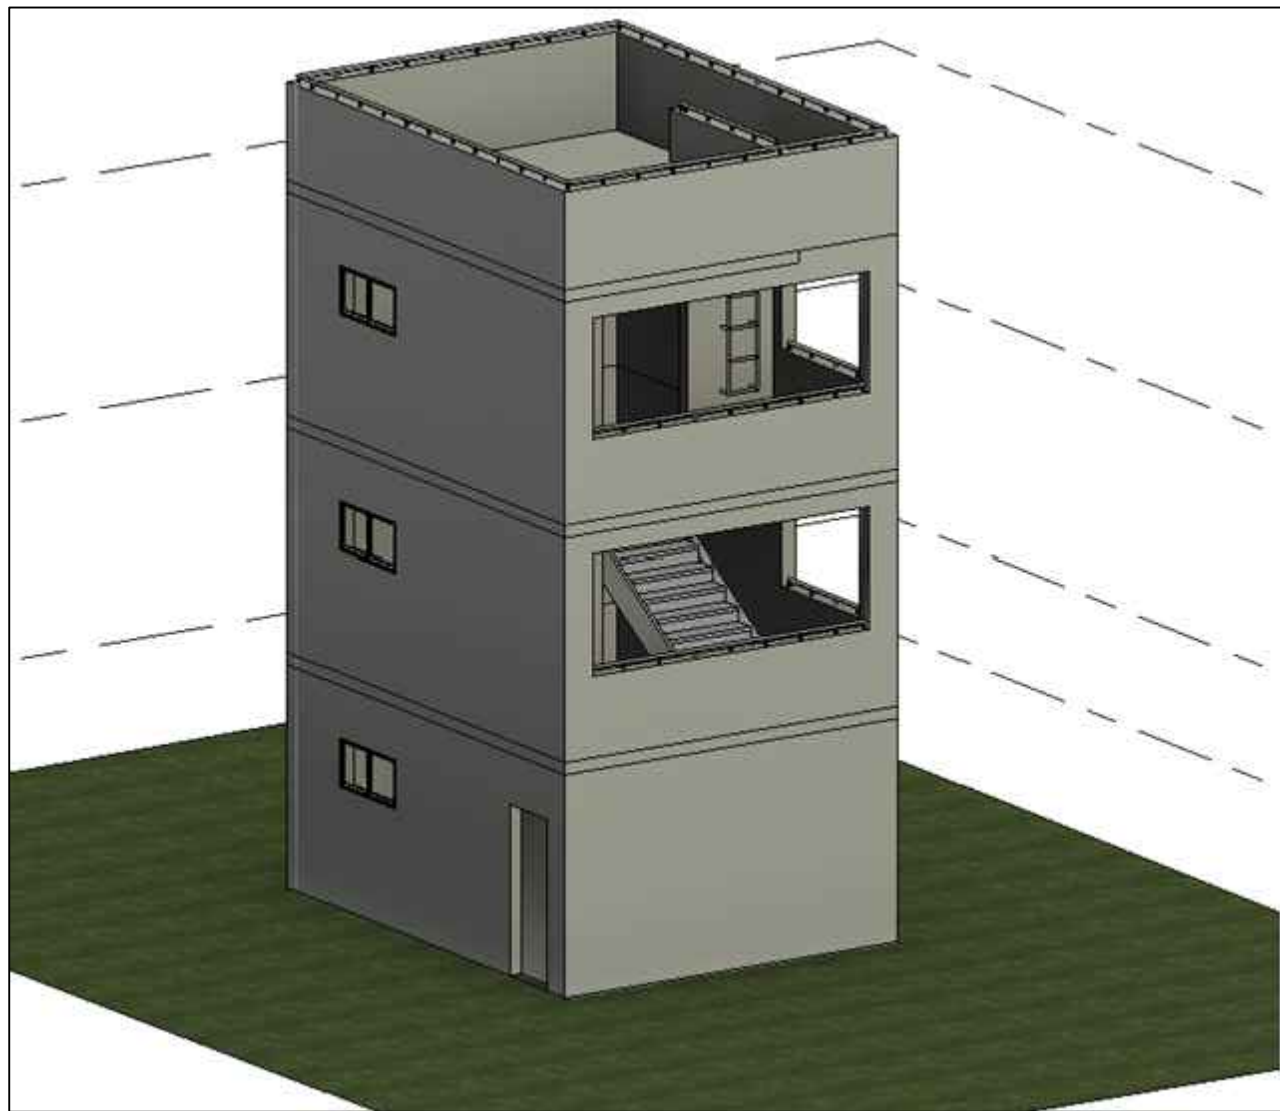

Vista Fachada DA

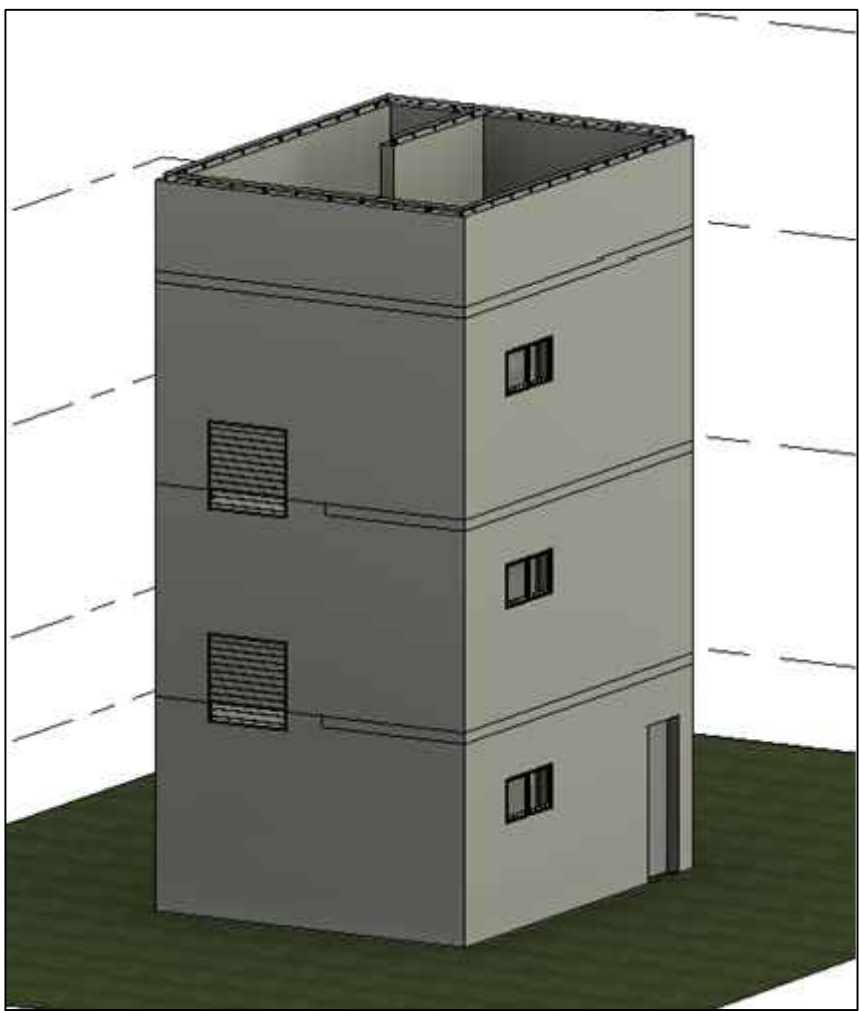

Vista Fachada CD



Torre de Salvamento em Altura - 10º BBM

End: Avenida Raulina Fonseca Pascoal, 870, Centro – Catalão-GO – CEP 75701-490.

Conteúdo: Locação, situação e fachadas 3D.

Área: 108,00 m².

Escala: Indicada

FEMBOM/Catalão CNPJ: 03.587.308/0001-73
Wiliam Alves Diniz Júnior - TC QOC
Ordenador de Despesas/Cmt do 10º BBM

Responsável Técnico
Wiliam Alves Diniz Júnior
CREA: 1021810770D-GO

Folha:

2

2

05/2026