


PROJETO - HIDRÁULICO
Escala - 1/250

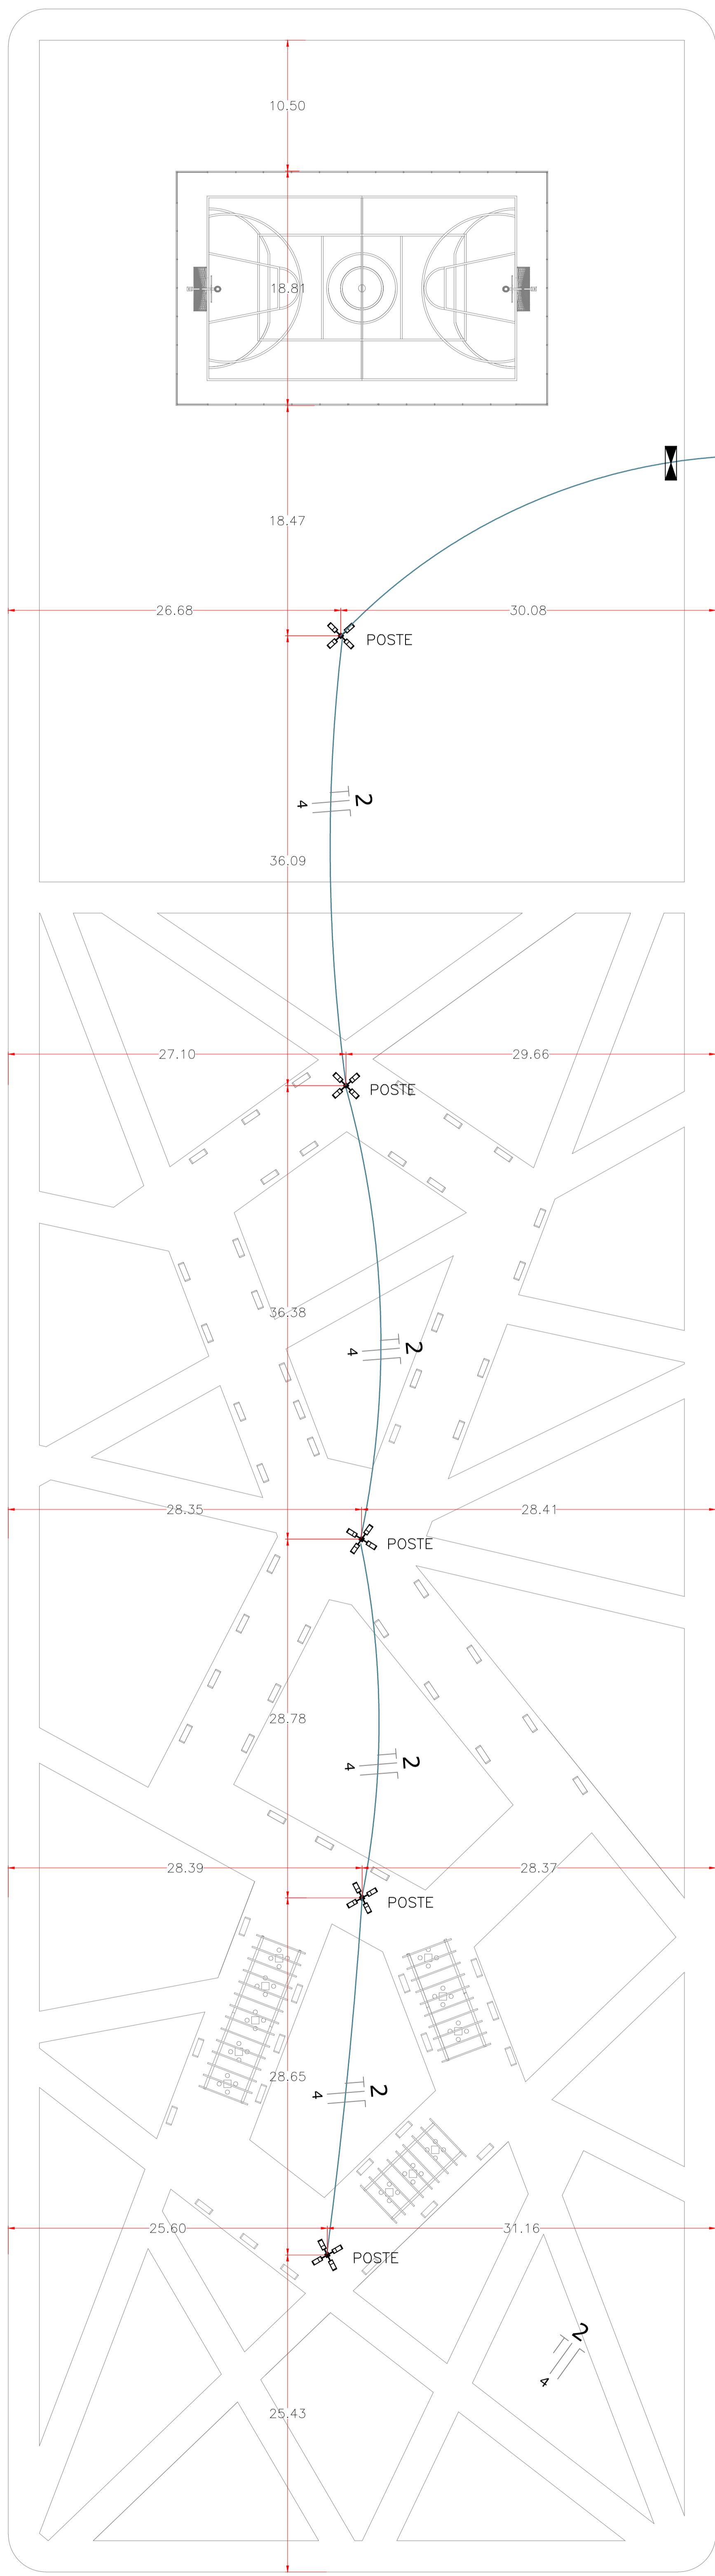

PROJETO - ELÉTRICO
Escala - 1/250


LEGENDA HIDRÁULICA

| | | | |
|--|--|--|--------------------|
| | COLUNA DE ÁGUA FRIA DIÂMETRO INDICADO | | TUBO QUE SOBE |
| | COLUNA DE ALIMENTAÇÃO DIÂMETRO INDICADO | | TUBO QUE DESCE |
| | ÁGUA FRIA | | TORNEIRA DE JARDIM |
| | HIDRÔMETRO - H | | |
| | PONTO DE ÁGUA FRIA PARA VASO SANITÁRIO | | |
| | PONTO DE ÁGUA FRIA PARA CHUVERO | | |
| | PONTO DE ÁGUA FRIA PARA LAVATÓRIO | | |
| | PONTO DE ÁGUA FRIA PARA MÁQUINA DE LAVAR | | |
| | PONTO DE ÁGUA FRIA PARA TANQUE | | |
| | PONTO DE ÁGUA FRIA PARA TORNEIRA DE JARDIM | | |


Legenda Projeto Elétrico

- QM1 Padrão Cemig
- QD1 Caixa De Distribuição
- Ponto De Luz Incandescente
- Tomada 2x4" 2P 30 cm Do Piso
- Tomada 2x4" 2P 110 cm Do Piso
- Tomada 2x4" 2P 210 cm Do Piso
- Tomada 2x4" Rede Baixa 30 cm do piso
- Tomada 2x4" Telefone 30 cm do piso
- Tomada 2x4" Antena 30 cm do piso
- Interruptor Simples De Uma Seção
- Tubulação Embutida Na Laje / Alvenaria
- Tubulação Embutida No Piso
- Tubulação Aérea

2. CAIXA DE PASSAGEM 30X30X40 COM TAMPA E DRENO BRITA

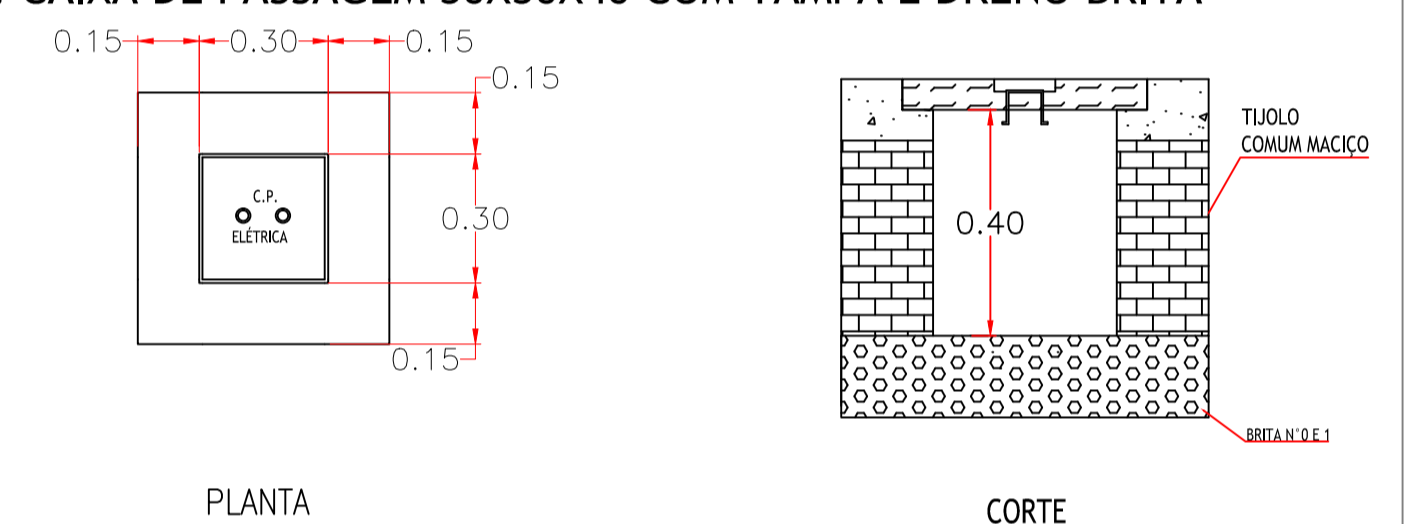

Poste

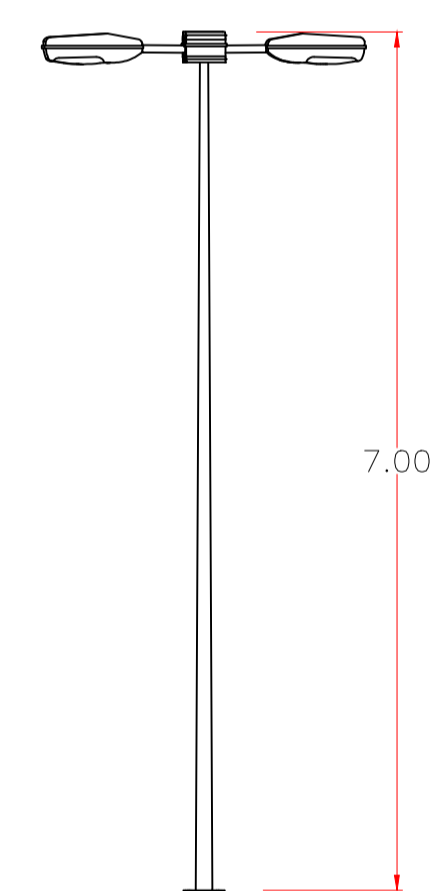

| | | | |
|--|-------------------------|-----------------------------------|----------|
| CARIMBO DE APROVAÇÕES: | | | |
| PREFEITURA DE CATALÃO Cidade que sonha e faz. | | | |
| TIPO DE USO: PROJETO - PRAÇA ANTÔNIO SALVIANO DA COSTA JÚNIOR | | | |
| ENDEREÇO DA OBRA: RUA ANTÔNIO SALVIANO, RUA MARCIANO SALVIANO, RUA MARIO DE SERQUEIRA NETTO RUA EMÍDIO PEREIRA, LOTEAMENTO ESTRELA, CATALÃO-GO | | | |
| PROPRIETÁRIO: PREFEITURA MUNICIPAL DE CATALÃO - GO CNPJ: 01.505.643/0001-50 | | | |
| COMPLEMENTARES | AUTOR DO PROJETO: | Nº DA PRANCHA: 03/03 | |
| | RESPONSÁVEL TÉCNICO: | | |
| | DESCRIÇÃO: | ÁREAS: ÁREA 10.143,72 m² | |
| ESCALA: INDICADAS | DATA: 28 / 08 / 2019 | DESENHO: PAULO FERREIRA | REVISÃO: |