

PROJETO - ARQUITETÔNICO
Escala - 1/250

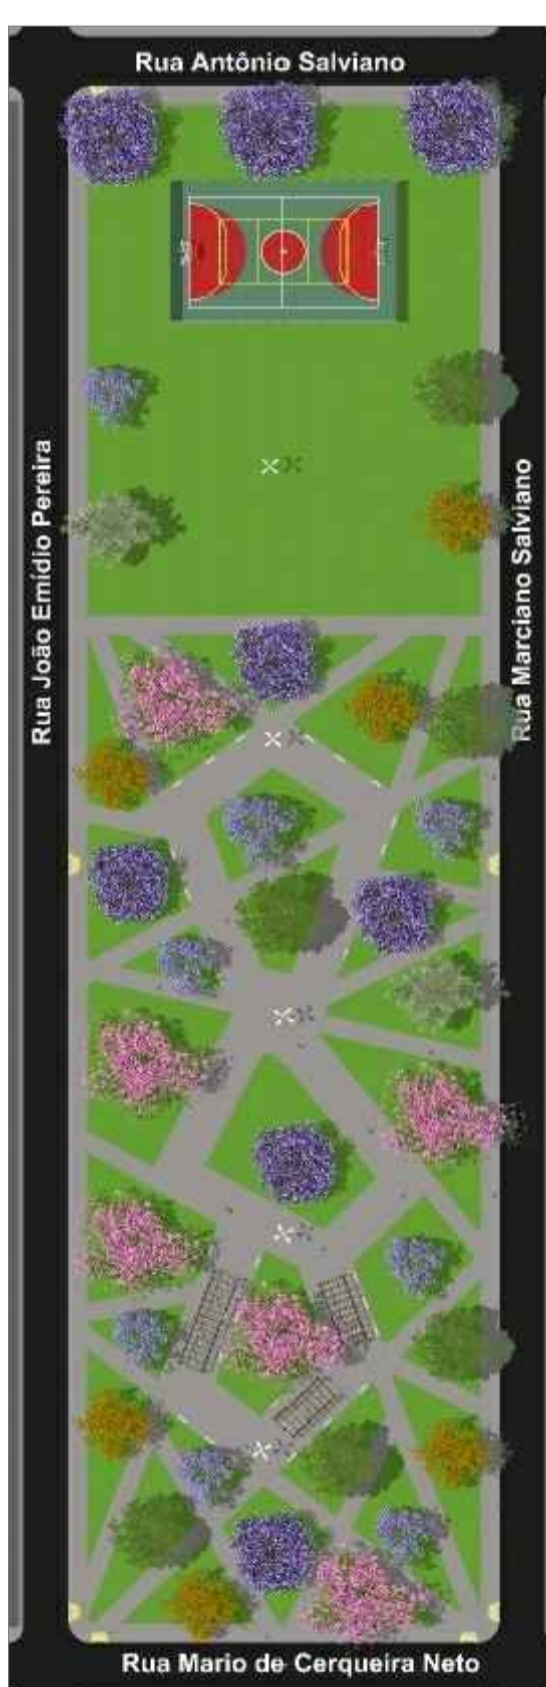
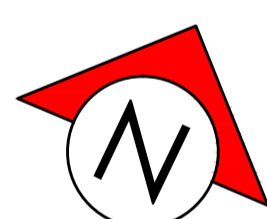


IMAGEM 1

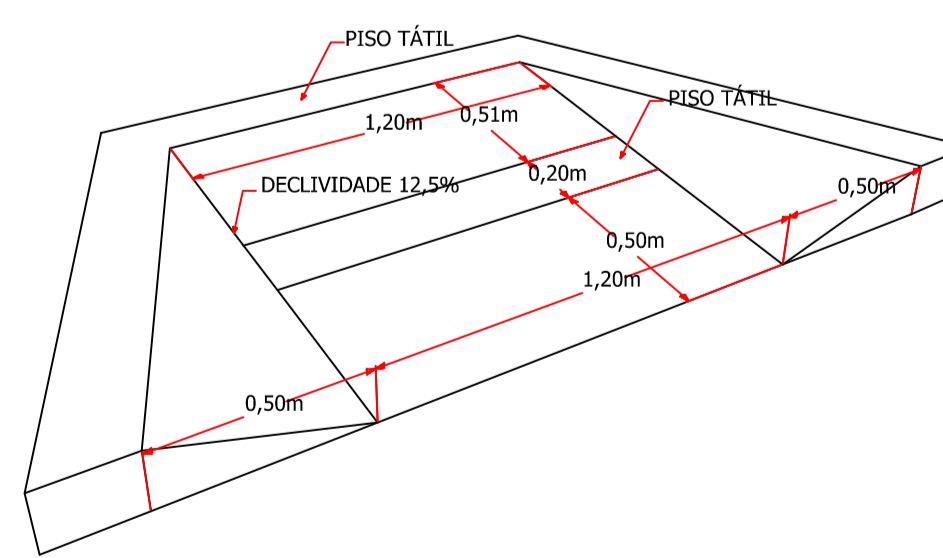


IMAGEM 2

64 BANCOS



IMPLANTAÇÃO
Escala - 1/1000



RAMPA DE ACESSIBILIDADE

CARIMBO DE APROVAÇÕES:			
 <p>PREFEITURA DE CATALÃO Cidade que sonha e faz.</p>			
TIPO DE USO: PROJETO - PRAÇA ANTÔNIO SALVIANO DA COSTA JÚNIOR			
ENDEREÇO DA OBRA: RUA ANTÔNIO SALVIANO, RUA MARCIANO SALVIANO, RUA MÁRIO DE SERQUEIRA NETTO RUA EMÍDIO PEREIRA, LOTEAMENTO ESTRELA, CATALÃO-GO			
PROPRIETÁRIO: PREFEITURA MUNICIPAL DE CATALÃO - GO CNPJ: 01.505.643/0001-50			
ARQUITETÔNICO	AUTOR DO PROJETO:		Nº DA PRINCHA: 01/03
	RESPONSÁVEL TÉCNICO:		
DESCRIÇÃO:		ÁREAS: ÁREA 10.143,72 m²	
ESCALA: INDICADAS	DATA: 28 / 08 / 2019	DESENHO: PAULO FERREIRA	REVISÃO: