
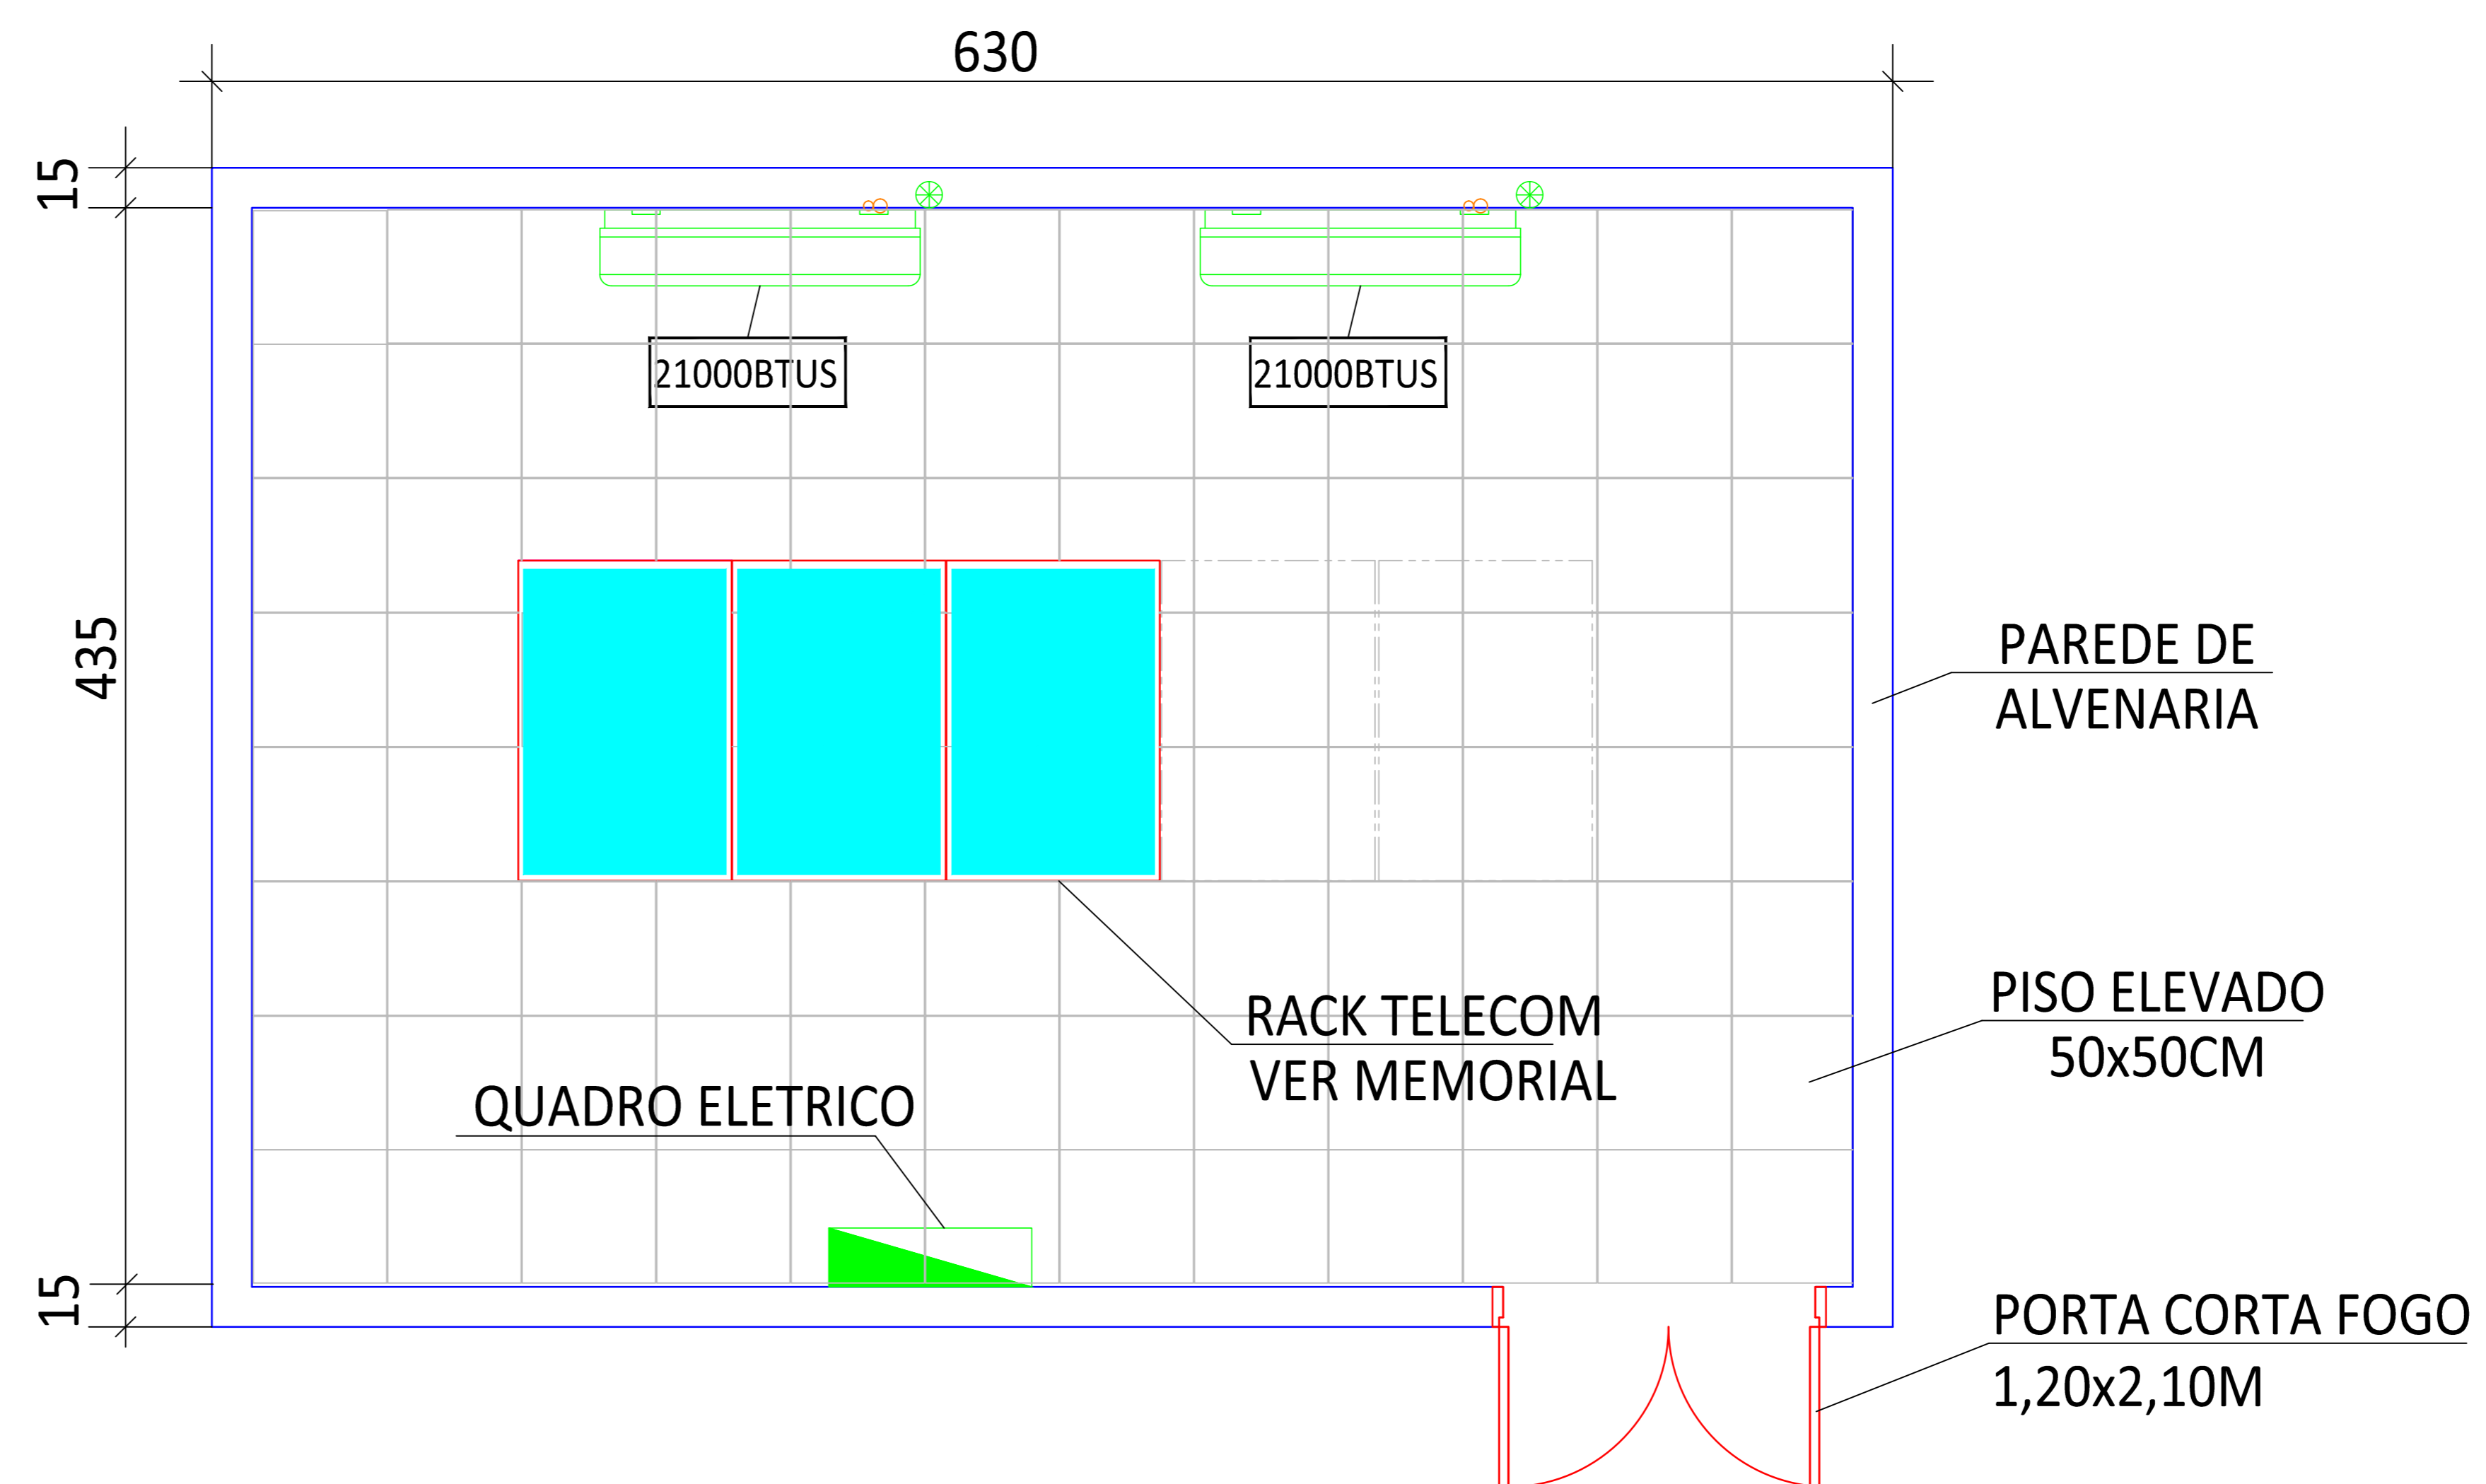
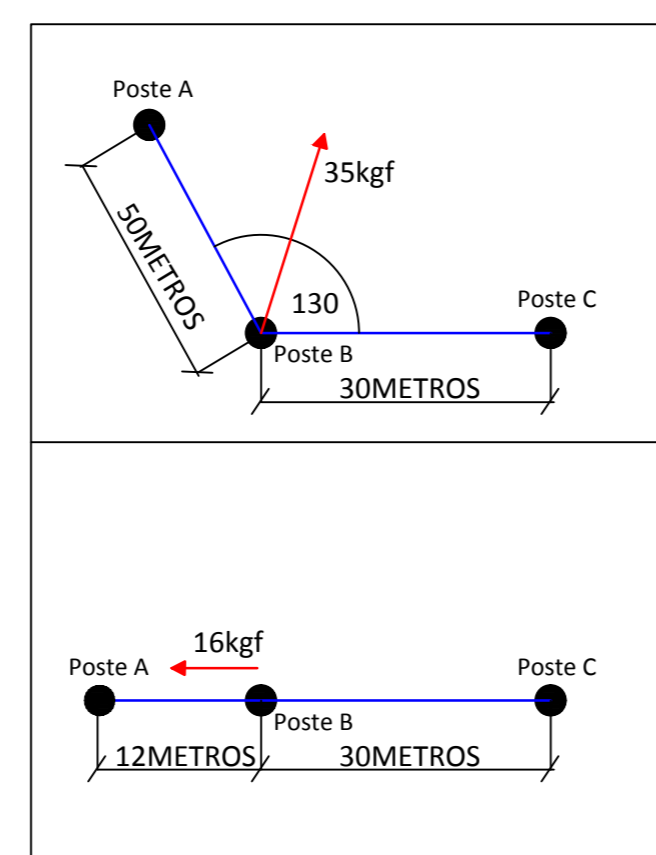


EXEMPLOS DE CALCULOS DE ESFORÇOS DE ESFORÇOS

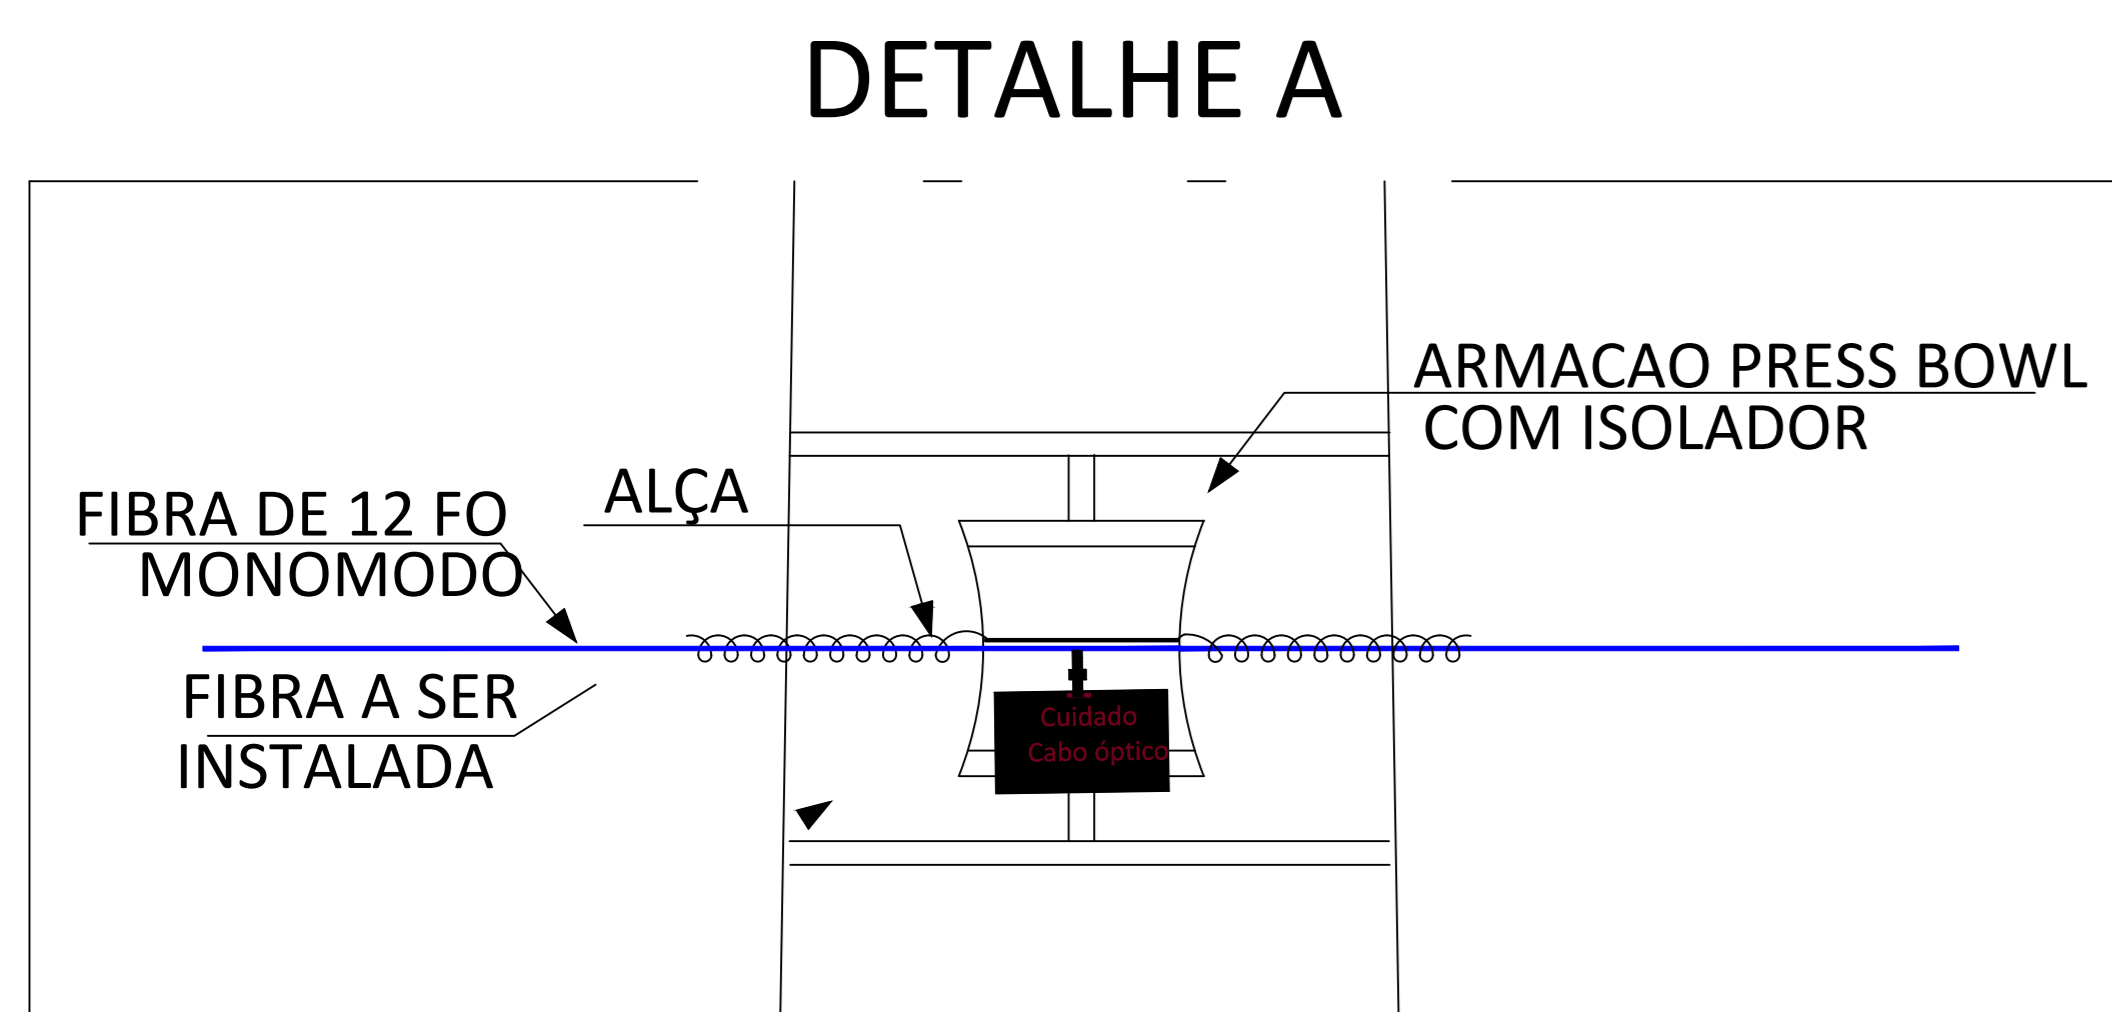

LAY OUT PROPOSTO - DATACENTER
ESC.: 1:25

00	23/06/2018	EMISSÃO INICIAL	RCZ
REV	DATA	ALTERAÇÃO	RESPONSÁVEL

PROJETO DE TELECOMUNICAÇÕES

PREFEITURA MUNICIPAL DE CATALÃO

Projeto: RICARDO BARBOSA DA CRUZ
ENGRº ELETRICISTA - CREA 9538/D-GO

Aut. do Projeto: RICARDO BARBOSA DA CRUZ
ENGRº ELETRICISTA - CREA 9538/D-GO

Responsável Técnico: RICARDO BARBOSA DA CRUZ
ENGRº ELETRICISTA - CREA 9538/D-GO

 Av. C. S. DA M. L. 121 - 1º ANDAR Fone: (51) 3441-1111 CEP: 91220-000 - PORTO ALEGRE	OBJETIVO: DETALHE DOS RACKS LAY OUT DATACENTER DETALHE GÊNICO DOS POSTES	ÁREA TOTAL DA CONSTRUÇÃO: ESCALA: INDICADA DATA: 23 / 06 / 2018 DESENHO: RCZ REVISÃO: 00	PROJETO: SISTEMA DE DISTRIBUIÇÃO DE FIBRA ÓPTICA - REDE URBANA
--	---	--	--