



47°58'15"W

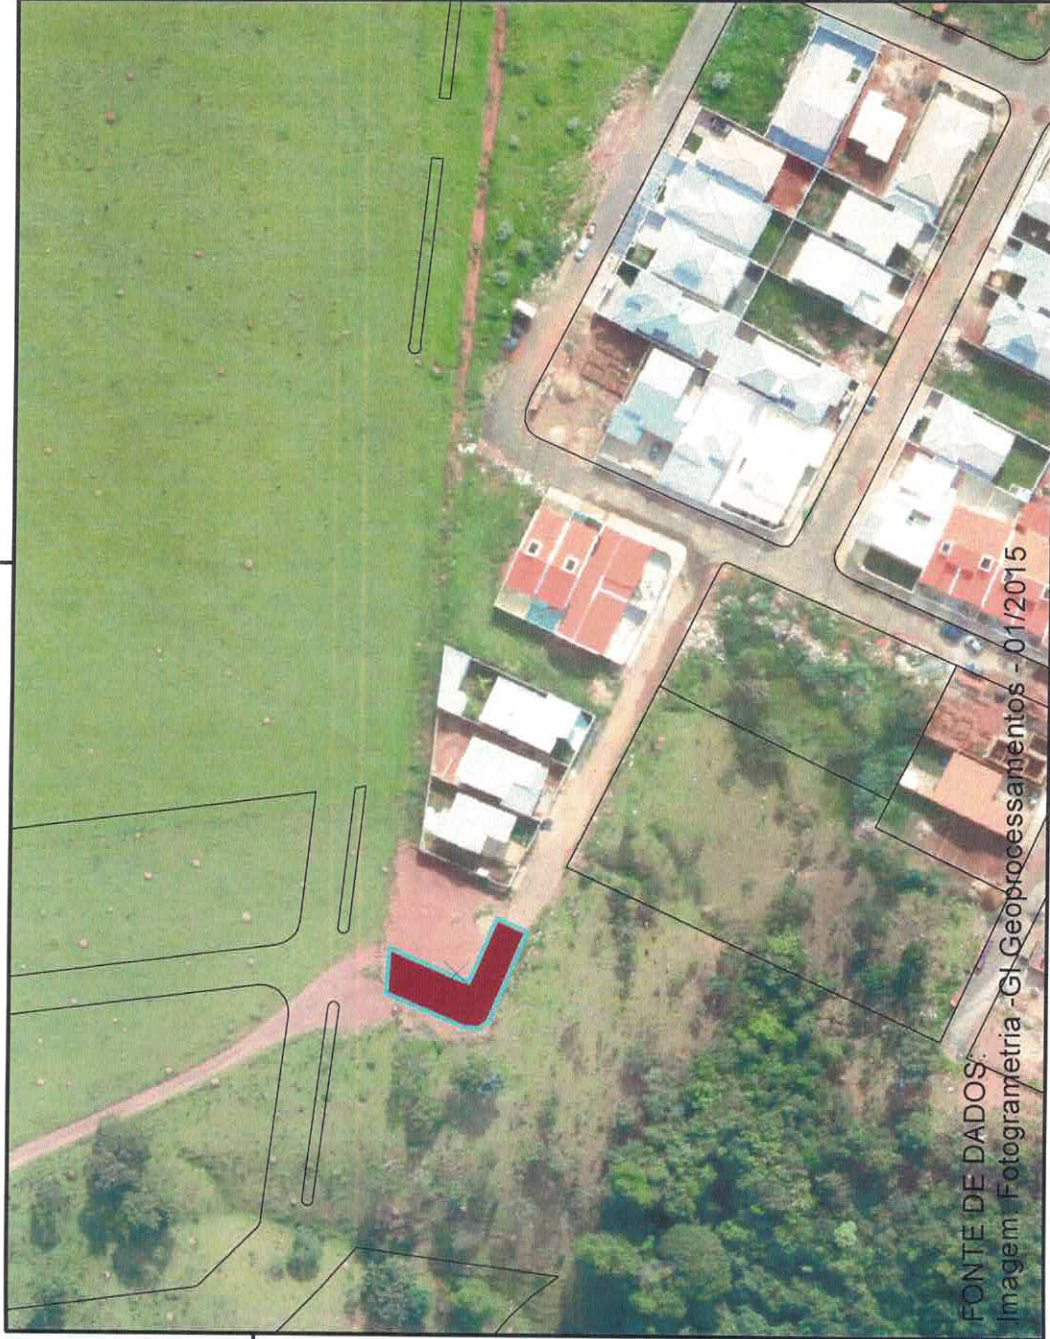

FONTE DE DADOS:

Imagem: Fotogrametria - GI Geoprocessamentos - 01/2015


60°0'0"W

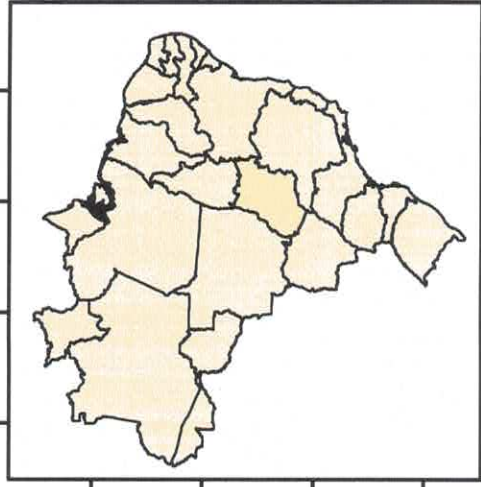

10°0'0"S 0°0'0"

30°0'0"S

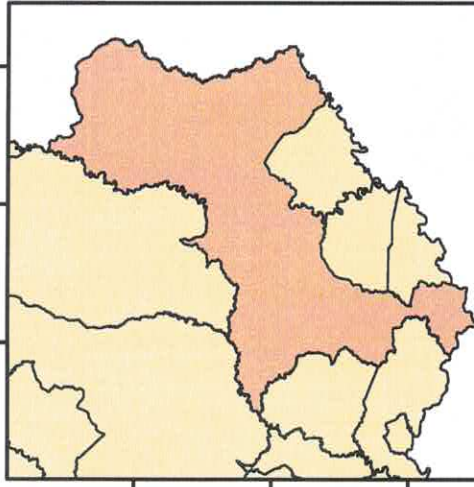

48°0'0"W



18°20'0"S 18°0'0"S 17°40'0"S



LEGENDA

	CBUQ
	CBUQ



SECRETARIA MUNICIPAL DE TRANSPORTES

TÍTULO DO MAPA:

MAPA ILUMINADO DE RECAPEAMENTO ASFÁLTICO

DATA: 27/05/2020

ÁREA: 238,98



ESCALA: 1:42,95

LOGRADOURO: DONA ALMERINDA

Nº PRANCHA:

01 / 01

AS INFORMAÇÕES DESTE DOCUMENTO SÃO PROPRIEDADE DA SECRETARIA MUNICIPAL DE TRANSPORTES.

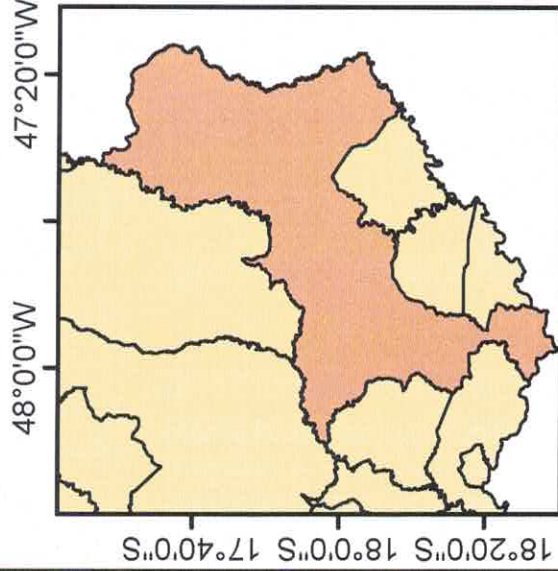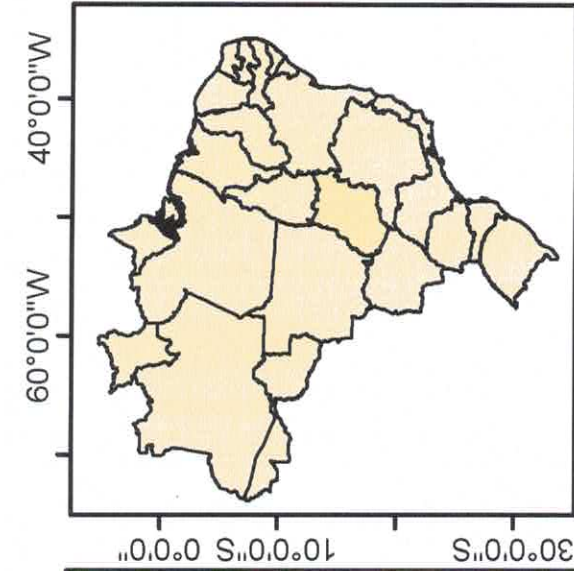

FONTE DE DADOS:
Imagem: Fotogrametria -GI Geoprocessamentos - 01/2015



LEGENDA
 CBUQ



SECRETARIA MUNICIPAL DE TRANSPORTES		Nº PRANCHA: 01/01	
TÍTULO DO MAPA: MAPA ILUMINADO DE RECAPEAMENTO ASFÁLTICO			
DATA:	27/05/2020	ÁREA:	1820,00 m ²
ESCALA:	1:1.000	LOGRADOURO:	Pontal Norte

47°57'25"W

47°57'20"W

60°0'0"W

40°0'0"W



FONTE DE DADOS:
Imagem: Fotogrametria - GI Geoprocessamentos - 01/2015

10°0'0"S 0°0'0"

30°0'0"S

48°0'0"W

47°20'0"W

18°20'0"S 18°0'0"S 17°40'0"S

18°10'30"S

18°10'35"S

LEGENDA



SECRETARIA MUNICIPAL DE TRANSPORTES

TÍTULO DO MAPA:

MAPA ILUMINADO DE RECAPEAMENTO ASFÁLTICO

DATA:

17/04/2020

ESCALA:

1:1.000

ÁREA:

530,00 m²

LOGRADOURO:

RUA 30 - VILA MARGON, CATALÃO - GOIÁS

N° PRANCHA:

01 / 01


AS INFORMAÇÕES DESTE DOCUMENTO SÃO PROPRIEDADE DA SECRETARIA MUNICIPAL DE TRANSPORTES.

47°57'35"W

47°57'30"W

60°0'0"W

40°0'0"W

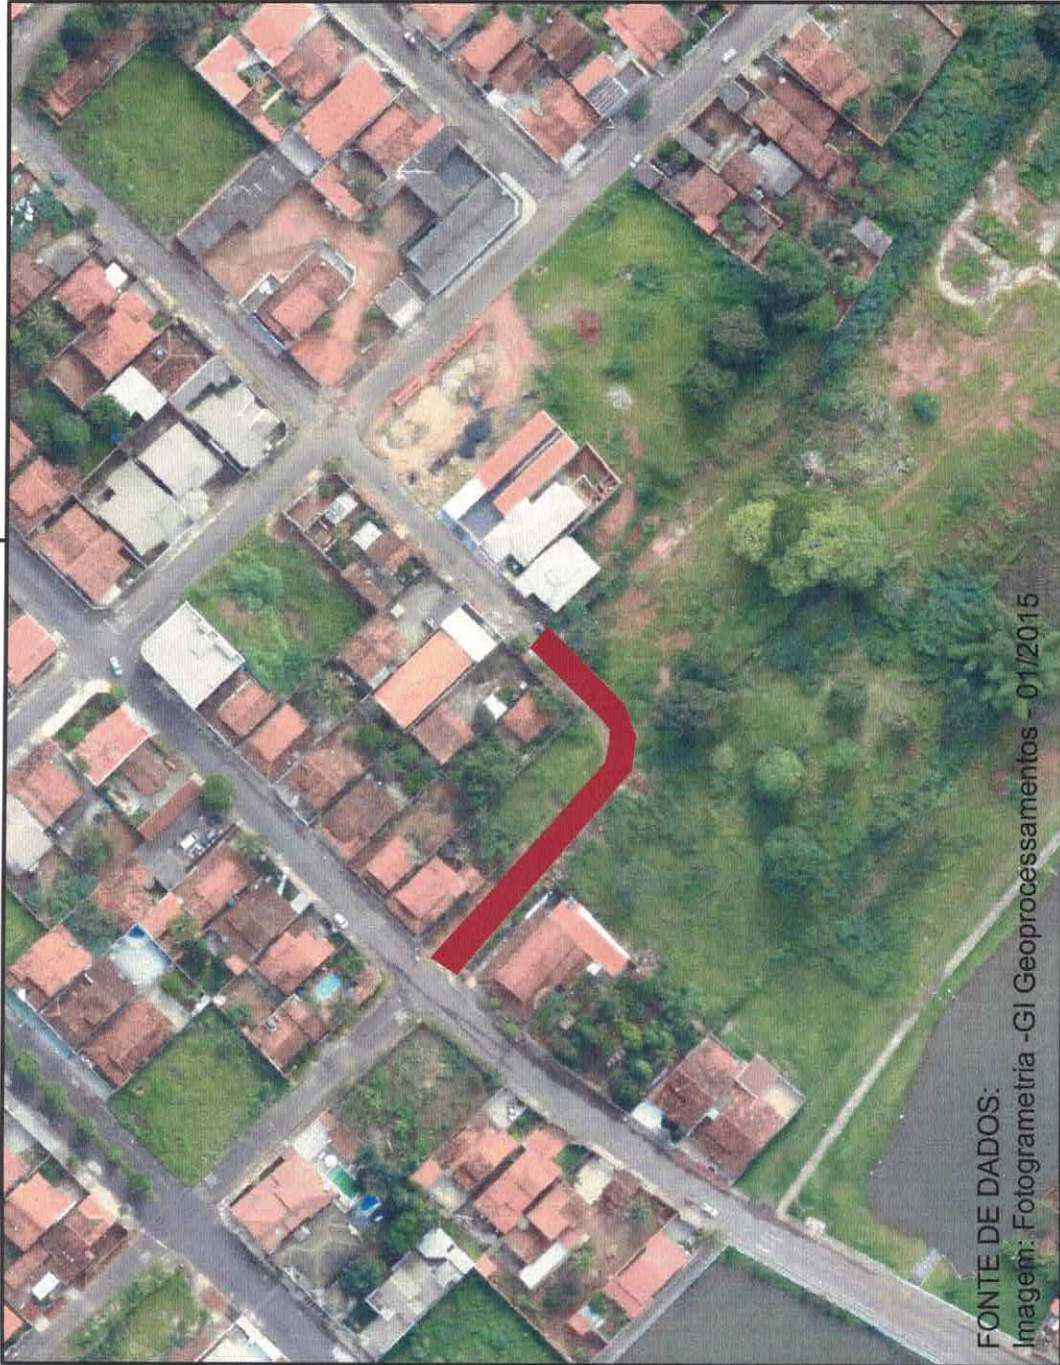

FONTE DE DADOS:

Imagem: Fotogrametria - GI Geoprocessamentos - 01/2015

18°9'50"S



48°0'0"W

47°20'0"W

10°0'0"S 0°0'0"

30°0'0"S

18°20'0"S 18°0'0"S 17°40'0"S

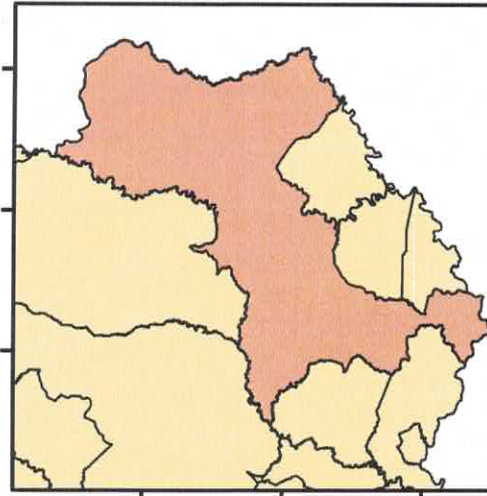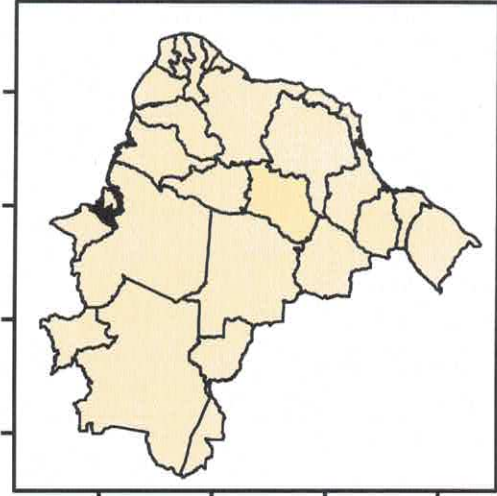

LEGENDA
 CBUQ



PREFEITURA DE
CATALÃO
Cidade que sonha e faz.



0 5 10 20 30
m

SECRETARIA MUNICIPAL DE TRANSPORTES

TÍTULO DO MAPA:

MAPA ILUMINADO DE RECAPEAMENTO ASFÁLTICO

DATA:
12/12/2019

ÁREA:
583,98 m²


ESCALA:
1:1.000

LOGRADOURO:
RUA 610 MONSENHOR, CATALÃO-GO



N° PRANCHA:


01 / 01

AS INFORMAÇÕES DESTE DOCUMENTO SÃO PROPRIEDADE DA SECRETARIA MUNICIPAL DE TRANSPORTES.

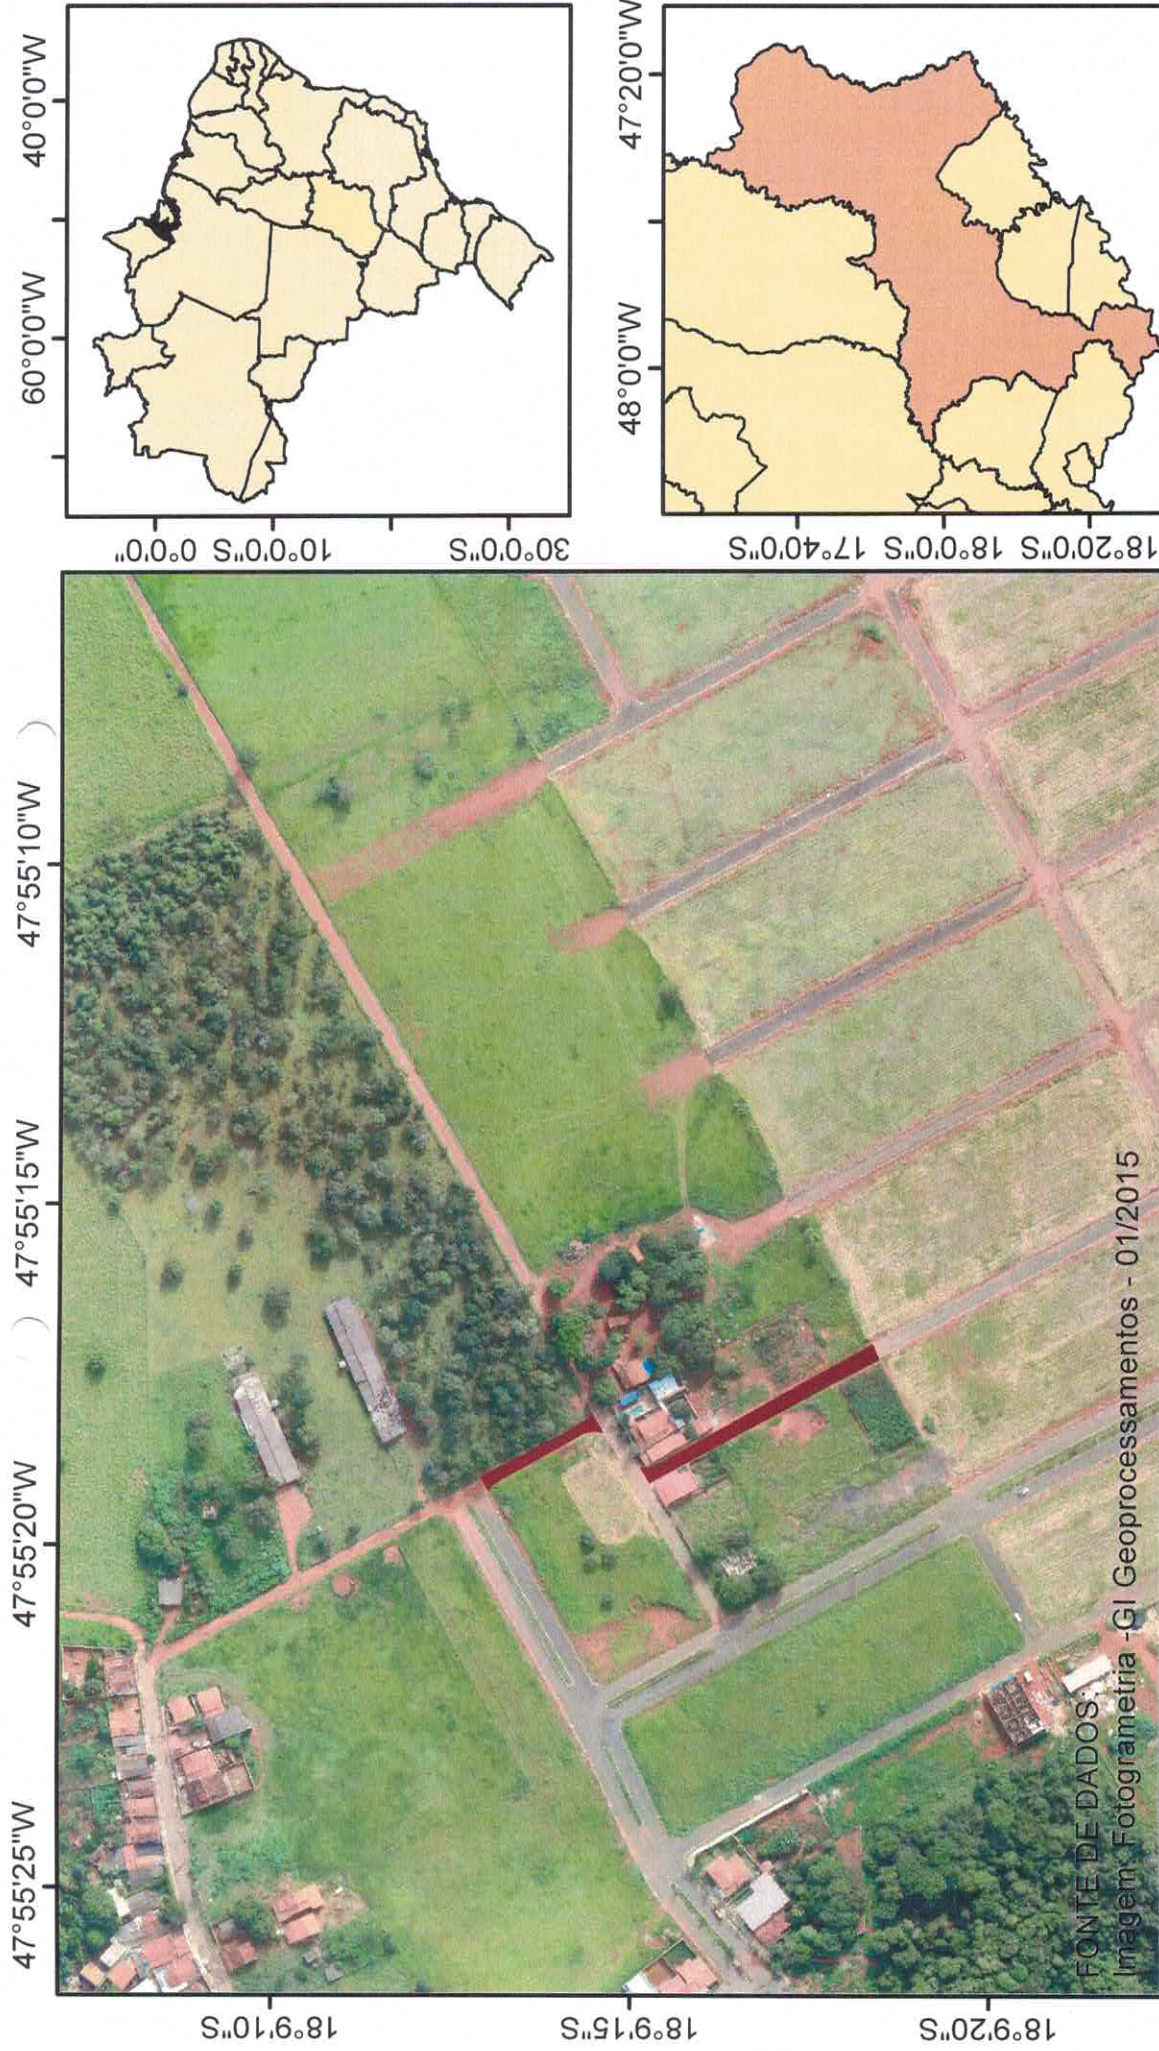

FONTE DE DADOS:
Imagem Fotogrametria -GI Geoprocessamentos - 01/2015

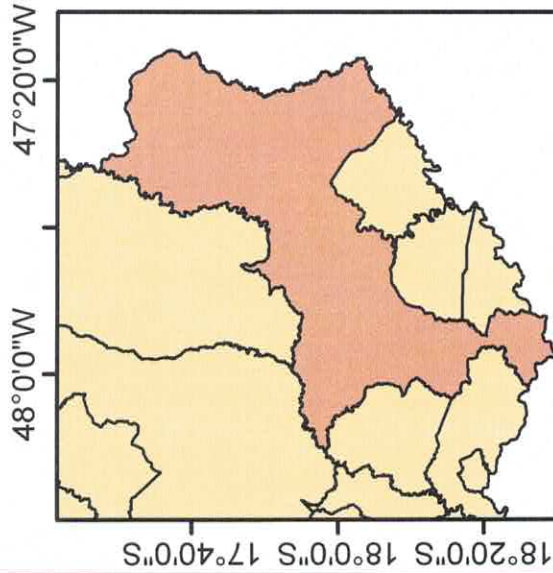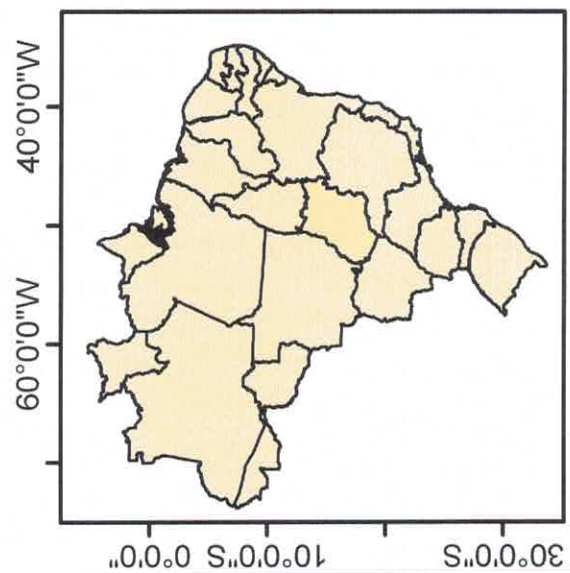

LEGENDA	
	CBUQ






PREFEITURA DE CATALÃO
 Cidade que pensa e faz.

0 15 30 60 90 m


SECRETARIA MUNICIPAL DE TRANSPORTES		Nº PRANCHA: 01/01	
TÍTULO DO MAPA: MAPA ILUMINADO DE RECAPEAMENTO ASFÁLTICO			
DATA:	23/04/2020	ÁREA:	1218 m ²
ESCALA:	1:2.000	LOGRADOURO:	GERALDO B. SILVA - RUA 550/SANTA CRUZ



FONTE DE DADOS:
Imagem: Fotogrametria - GI Geoprocessamentos - 01/1/2015

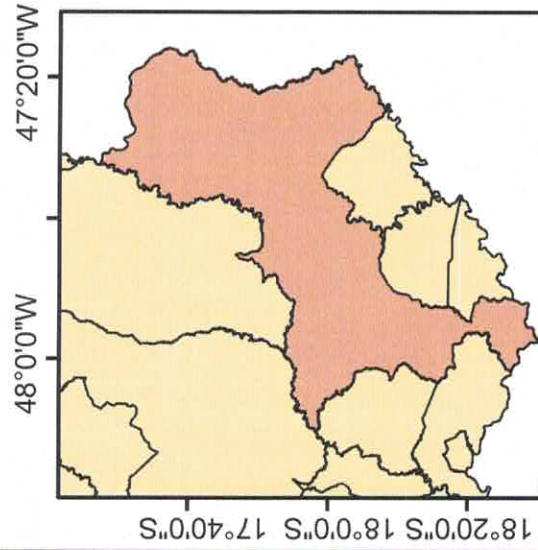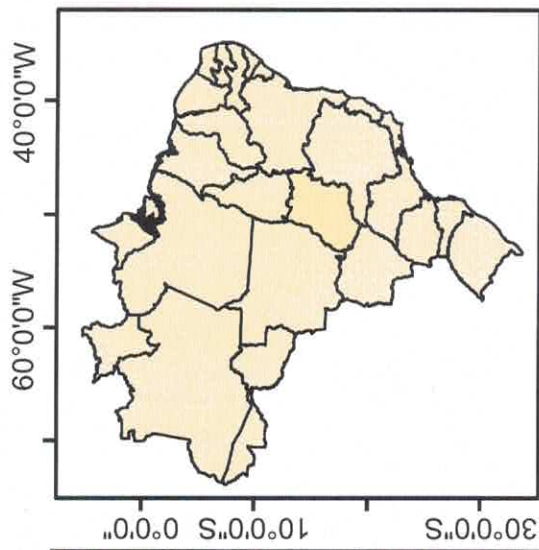

LEGENDA
 CBUQ



SECRETARIA MUNICIPAL DE TRANSPORTES		N° PRANCHA:	
TÍTULO DO MAPA: MAPA ILUMINADO DE RECAPEAMENTO ASFÁLTICO		01 / 01	
DATA:	ÁREA:		
02/09/2019	664 m ²		
ESCALA:	LOGRADOURO:		
1:2.000	RUA MONTE LIBANO		


AS INFORMAÇÕES DESTE DOCUMENTO SÃO PROPRIEDADE DA SECRETARIA MUNICIPAL DE TRANSPORTES.

47°56'35"W 47°56'30"W 47°56'25"W 47°56'20"W




FONTE DADOS:
Imagem: Fotogrametria - GI Geoprocessamentos - 01/2015

60°0'0"W 40°0'0"W

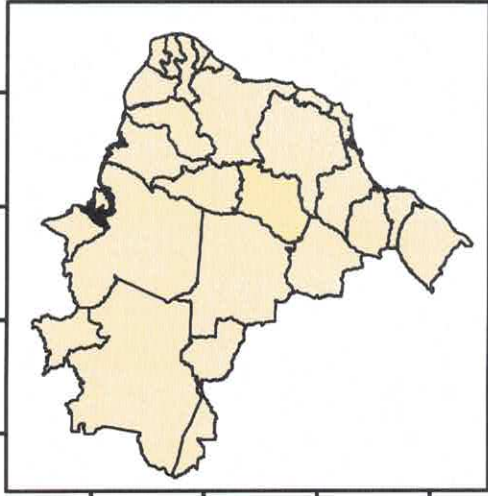

48°0'0"W 47°20'0"W

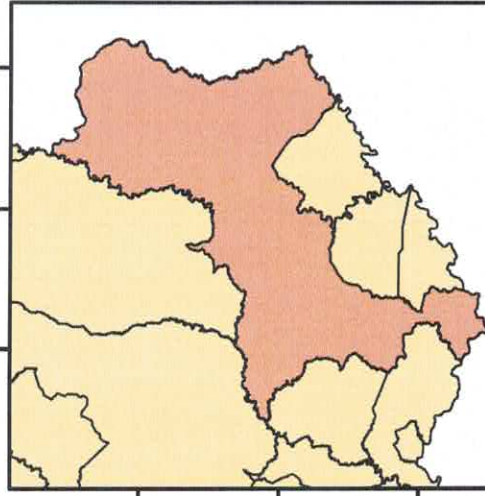

18°12'15"S 18°12'20"S 18°12'25"S

18°20'0"S 18°0'0"S 17°40'0"S

LEGENDA



SECRETARIA MUNICIPAL DE TRANSPORTES

TÍTULO DO MAPA:

MAPA ILUMINADO DE RECAPEAMENTO ASFÁLTICO



DATA: 02/09/2019
ÁREA: 4061 m²

ESCALA: 1:2.000
LOGRADOURO: BAIRRO ESTRELA

N° PRANCHA:

01 / 01

AS INFORMAÇÕES DESTES DOCUMENTOS SÃO PROPRIEDADE DA SECRETARIA MUNICIPAL DE TRANSPORTES.

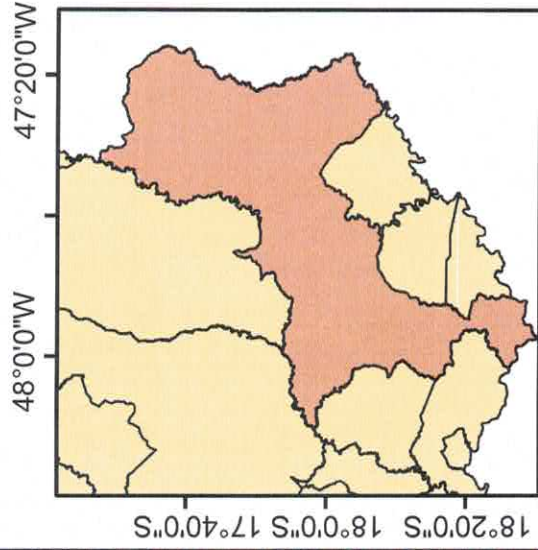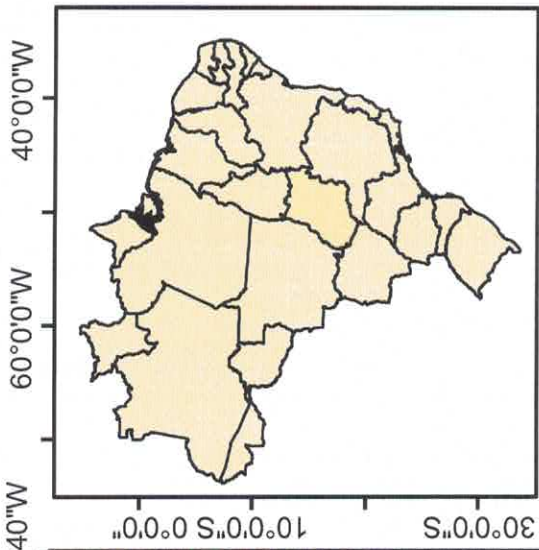

LEGENDA
 CBUQ



SECRETARIA MUNICIPAL DE TRANSPORTES

TÍTULO DO MAPA:

MAPA ILUMINADO DE RECAPEAMENTO ASFÁLTICO

DATA:

23/04/2020

ÁREA:

1269 m²

ESCALA:

1:2.000


LOGRADOURO:

BAIRRO SANTA TEREZINHA/JOÃO FARID

Nº PRANCHA:

01 / 01

AS INFORMAÇÕES DESTE DOCUMENTO SÃO PROPRIEDADE DA SECRETARIA MUNICIPAL DE TRANSPORTES.

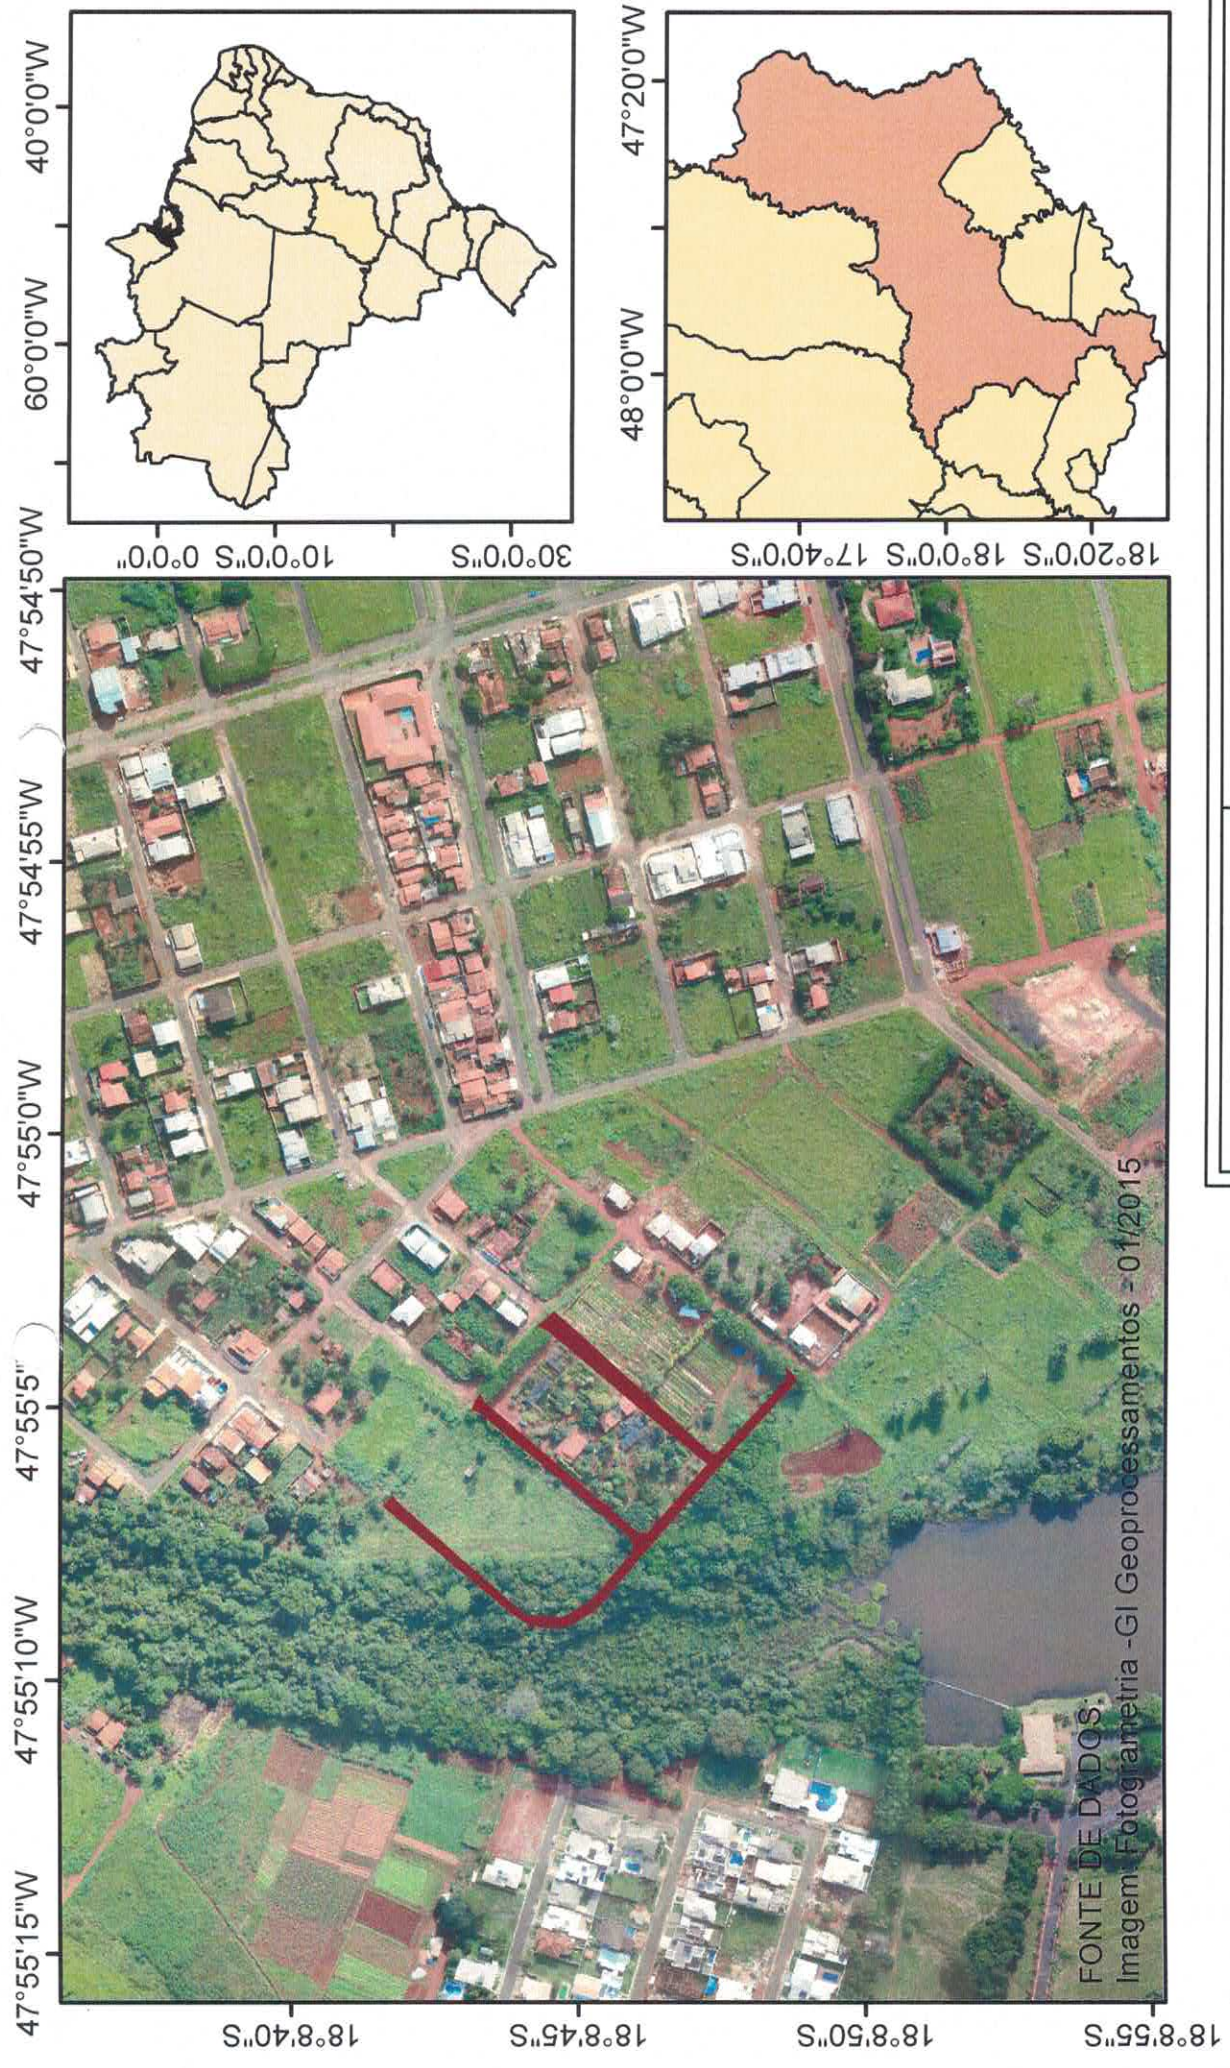

FONTE DE DADOS:
 Imagem: Fotogrametria - GI Geoprocessamentos - 01/2015

LEGENDA	
	CBUQ



SECRETARIA MUNICIPAL DE TRANSPORTES	
TÍTULO DO MAPA: MAPA ILUMINADO DE RECAPEAMENTO ASFÁLTICO	
DATA:	ÁREA:
23/04/2020	3870,50 m ²
ESCALA:	LOGRADOURO:
1:2.500	BAIRRO GOIANIENSE, CATALÃO - GOIÁS

SECRETARIA MUNICIPAL DE TRANSPORTES	
N° PRANCHA:	
01 / 01	

