
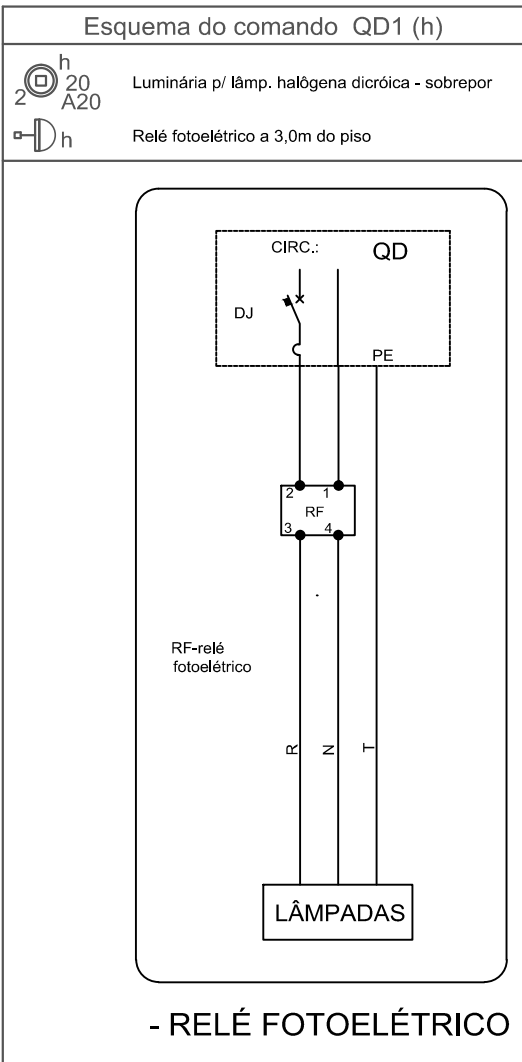
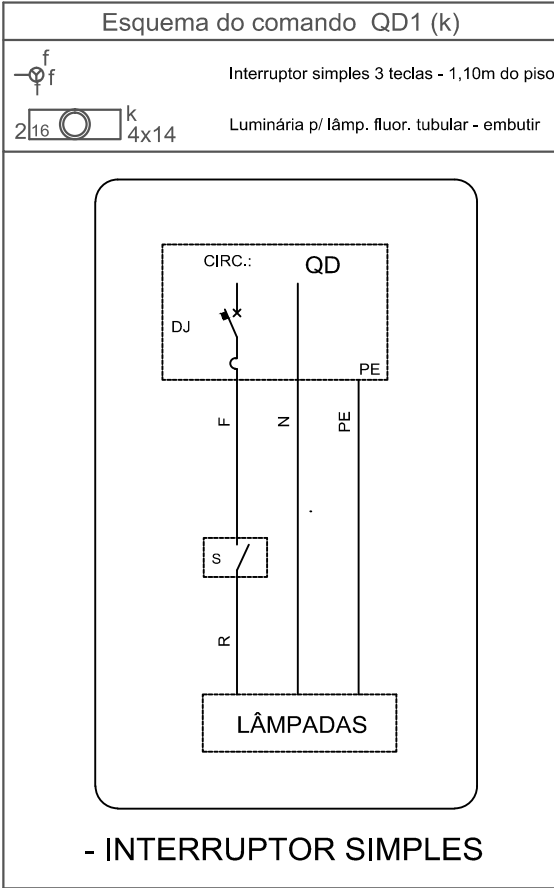
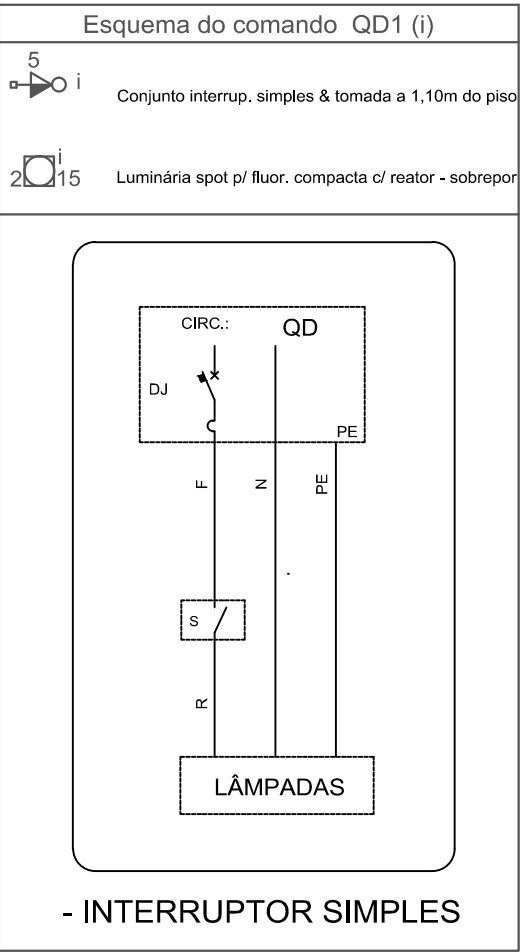


Legenda	
	1 tecla simples & 1 tomada - 1,10m do piso
	Caixa de medição embutir a 1,50m do piso
	Caixa de passagem de embutir no piso
	Conjunto interrup. simples & tomada a 1,10m do piso
	Entrada de serviço subterrânea
	Interruptor simples 1 tecla - 1,10m do piso
	Interruptor simples 3 teclas - 1,10m do piso
	Luminária p/ lâmp. fluor. tubular - embutir
	Luminária p/ lâmp. halógena dicrônica - sobrepor
	Luminária spot p/ fluor. compacta c/ reator - sobrepor
	Ponto de TV a 0,30m do piso
	Quadro de distribuição - embutir a 1,50m do piso
	Relé fotoelétrico a 3,0m do piso
	Tomada hexagonal (NBR 14136) - 2P+T 20 A - a 2,20m do piso
	Tomada rede lógica (2) a 0,30m do piso
	Tomada rede lógica a 0,30m do piso
	Tomada universal (2) 2P+T a 1,10m do piso
	Tomada universal (2) 2P+T a 0,30m do piso

Legenda das indicações	
CXPAS	Caixa de passagem ago pintada - 400x400x150mm
A20	Halógena dicrônica - embutir - aberta 20 W A10
ARC10000	Tomada - uso específico - Condicionador de ar 10000BTU
ARC18000	Tomada - uso específico - Condicionador de ar 18000BTU
ARC21000	Tomada - uso específico - Condicionador de ar 21000BTU
ARC30000	Tomada - uso específico - Condicionador de ar 30000BTU
2PT	Tomada retangular - 2P+T 10A (2) - média

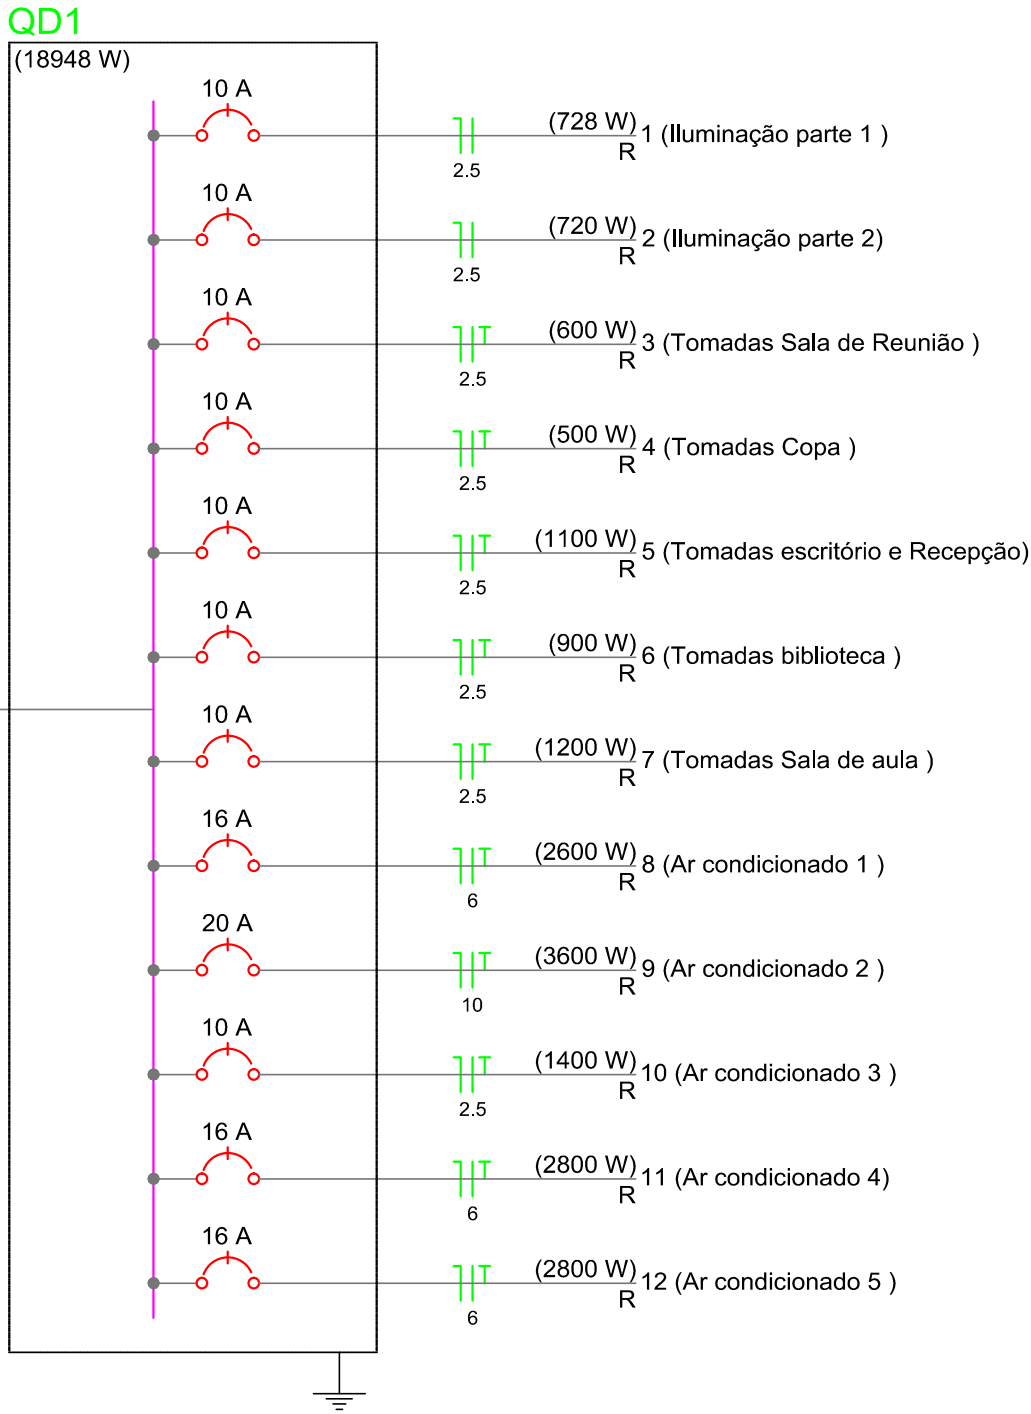

ACADEMIA CATALANA DE LETRAS

ENDEREÇO DA OBRA :
Avenida Farid Miguel Safatle, 560, Setor Centro

PROPRIETÁRIO :

PREFEITURA MUNICIPAL DE CATALÃO CNPJ/CPF nº. 580.745.741-49

AUTOR DO PROJETO : N° DA PRANCHA :

LEONARDO MARTINS DE CASTRO TEIXEIRA CREA nº. 7455/D-GO

RESPONSÁVEL TÉCNICO :

LEONARDO MARTINS DE CASTRO TEIXEIRA CREA nº. 7455/D-GO

DESCRIÇÃO : Áreas descritas no projeto Arquitetônico

ESCALA : DATA : DESENHO : REVISÃO :

INDICADAS 06/01/2020

Escala - 1:50