



RECAPEAMENTO EM CBUQ 3,00 cm

RUAS BAIRRO SÃO JOÃO

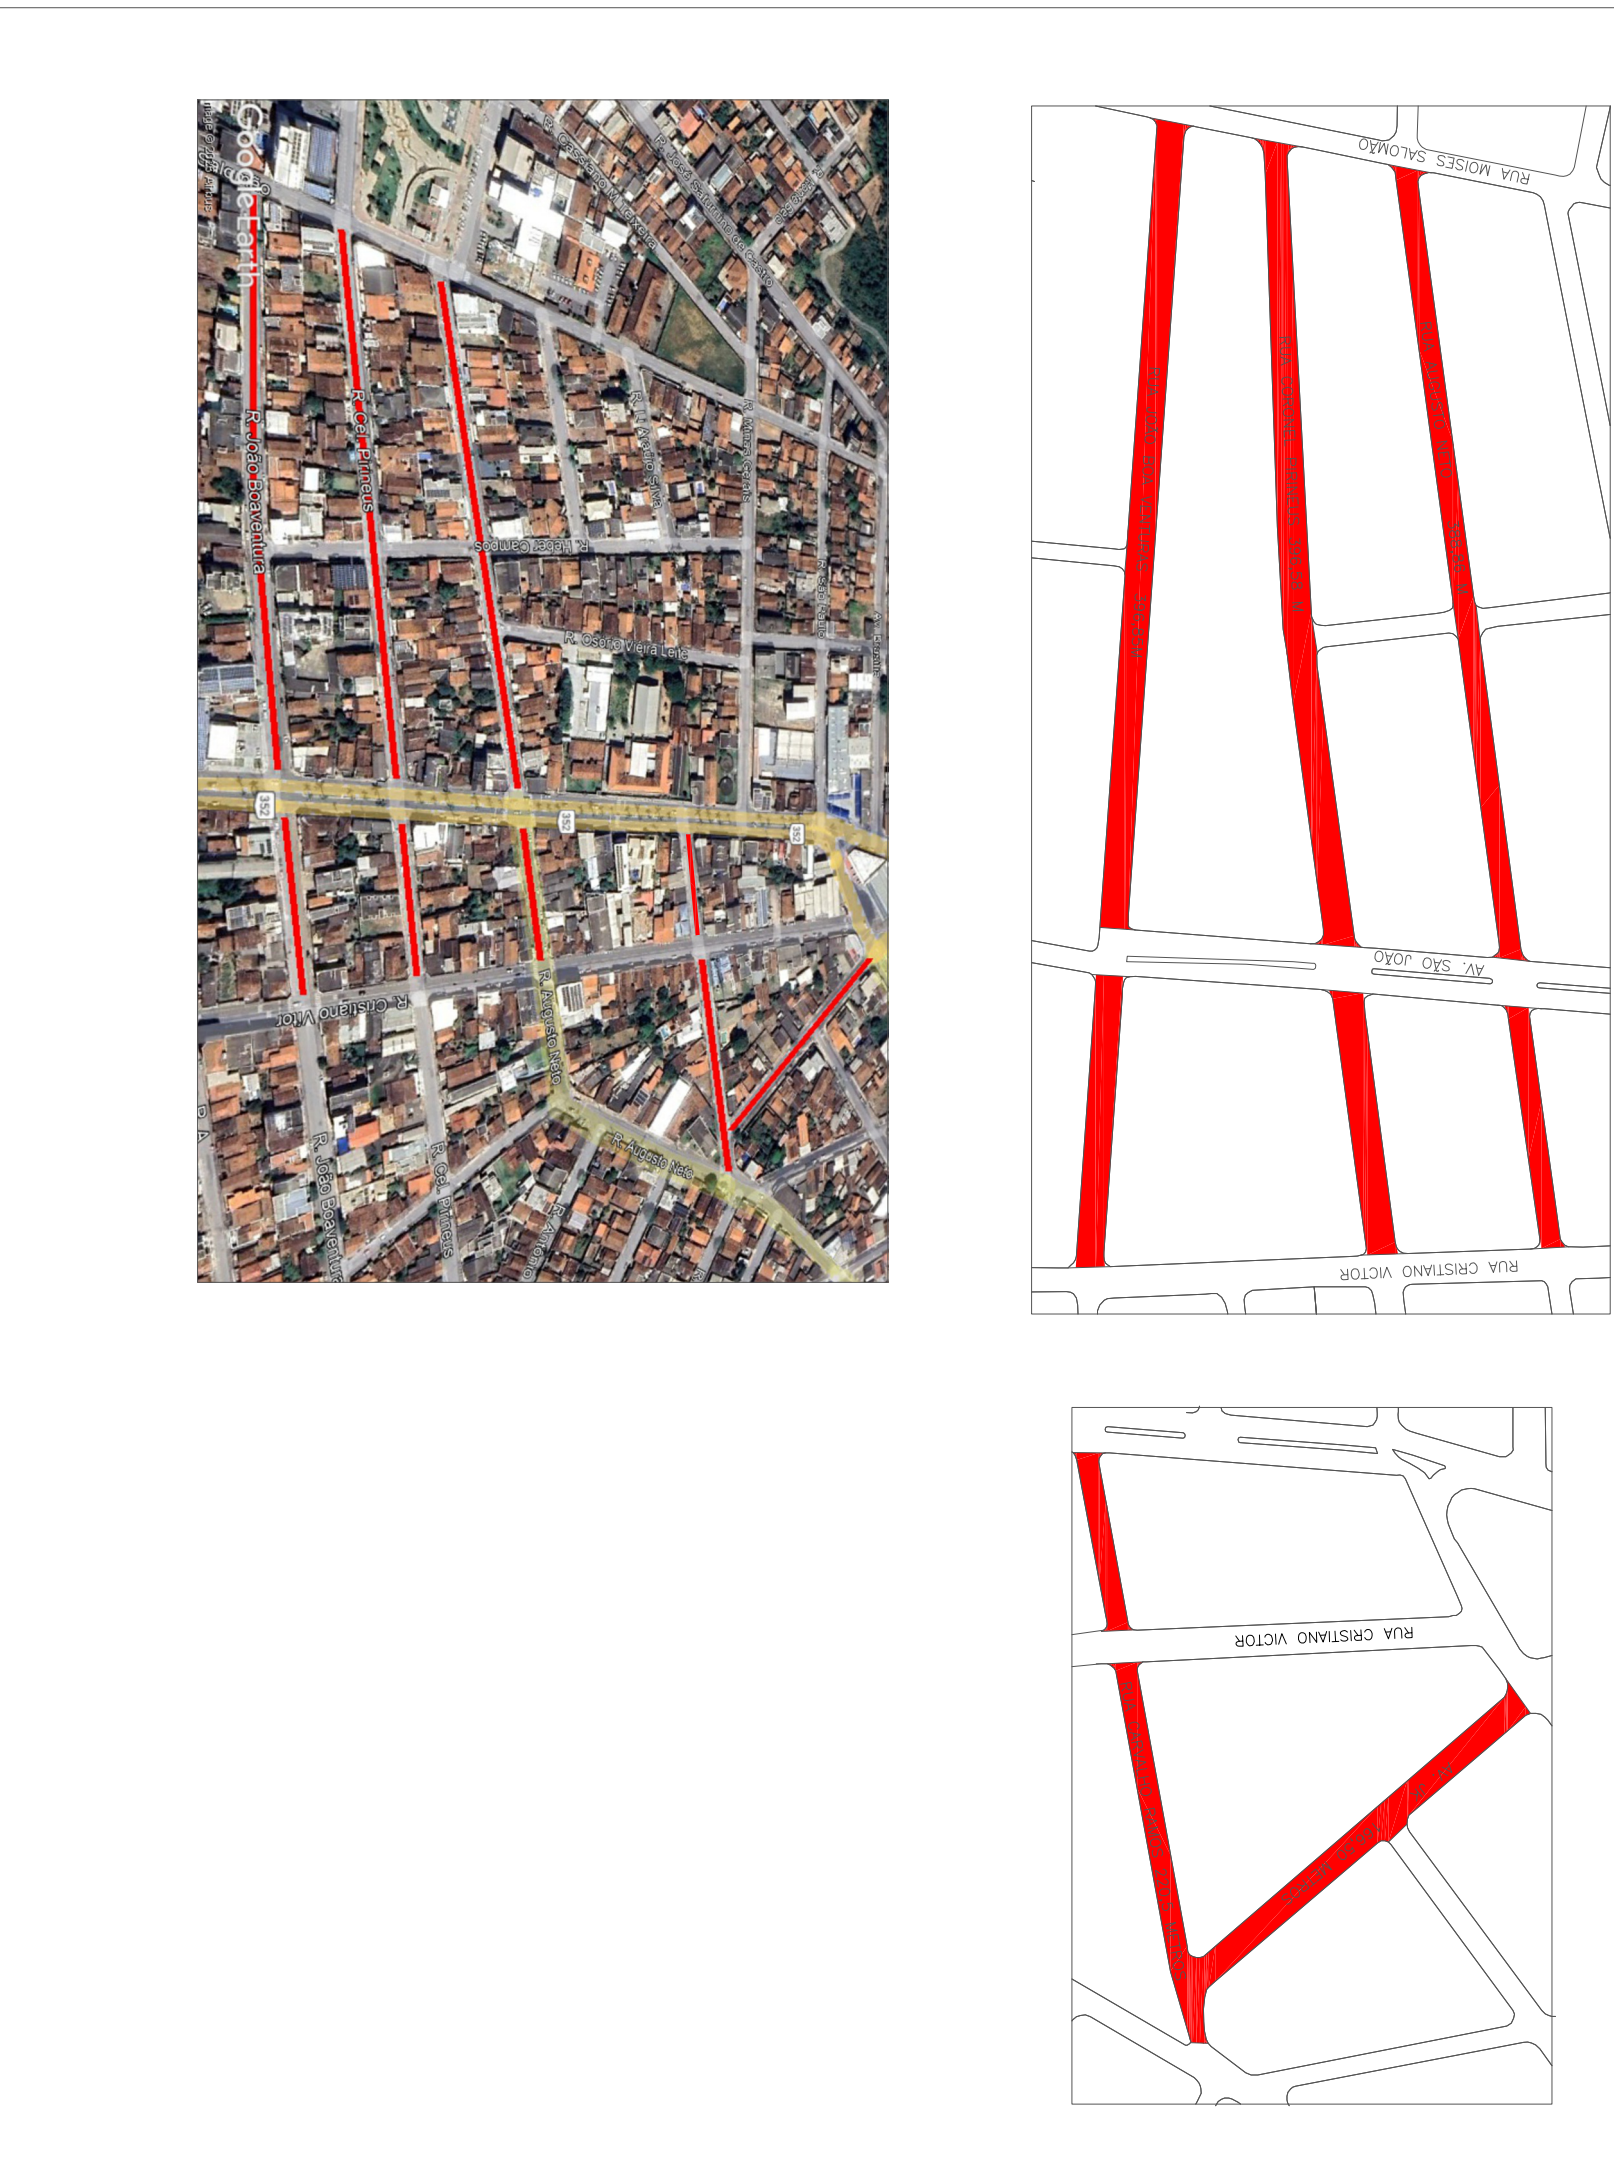

AV. TIRADENTES / AV. JOSÉ MARCELINO

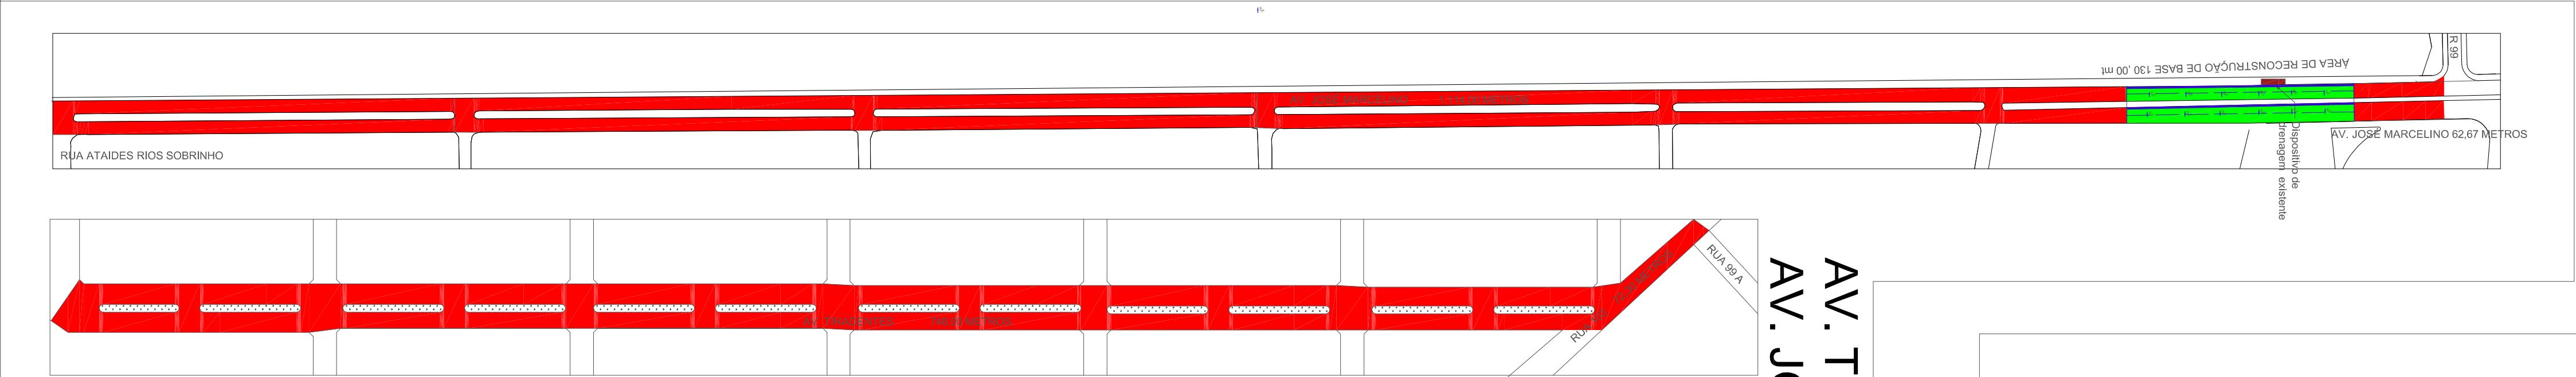


R. JOSE CLEMENTINO / R. RICARDO PARANHOS




RUAS BAIRRO CENTRO



RUAS BAIRRO JK

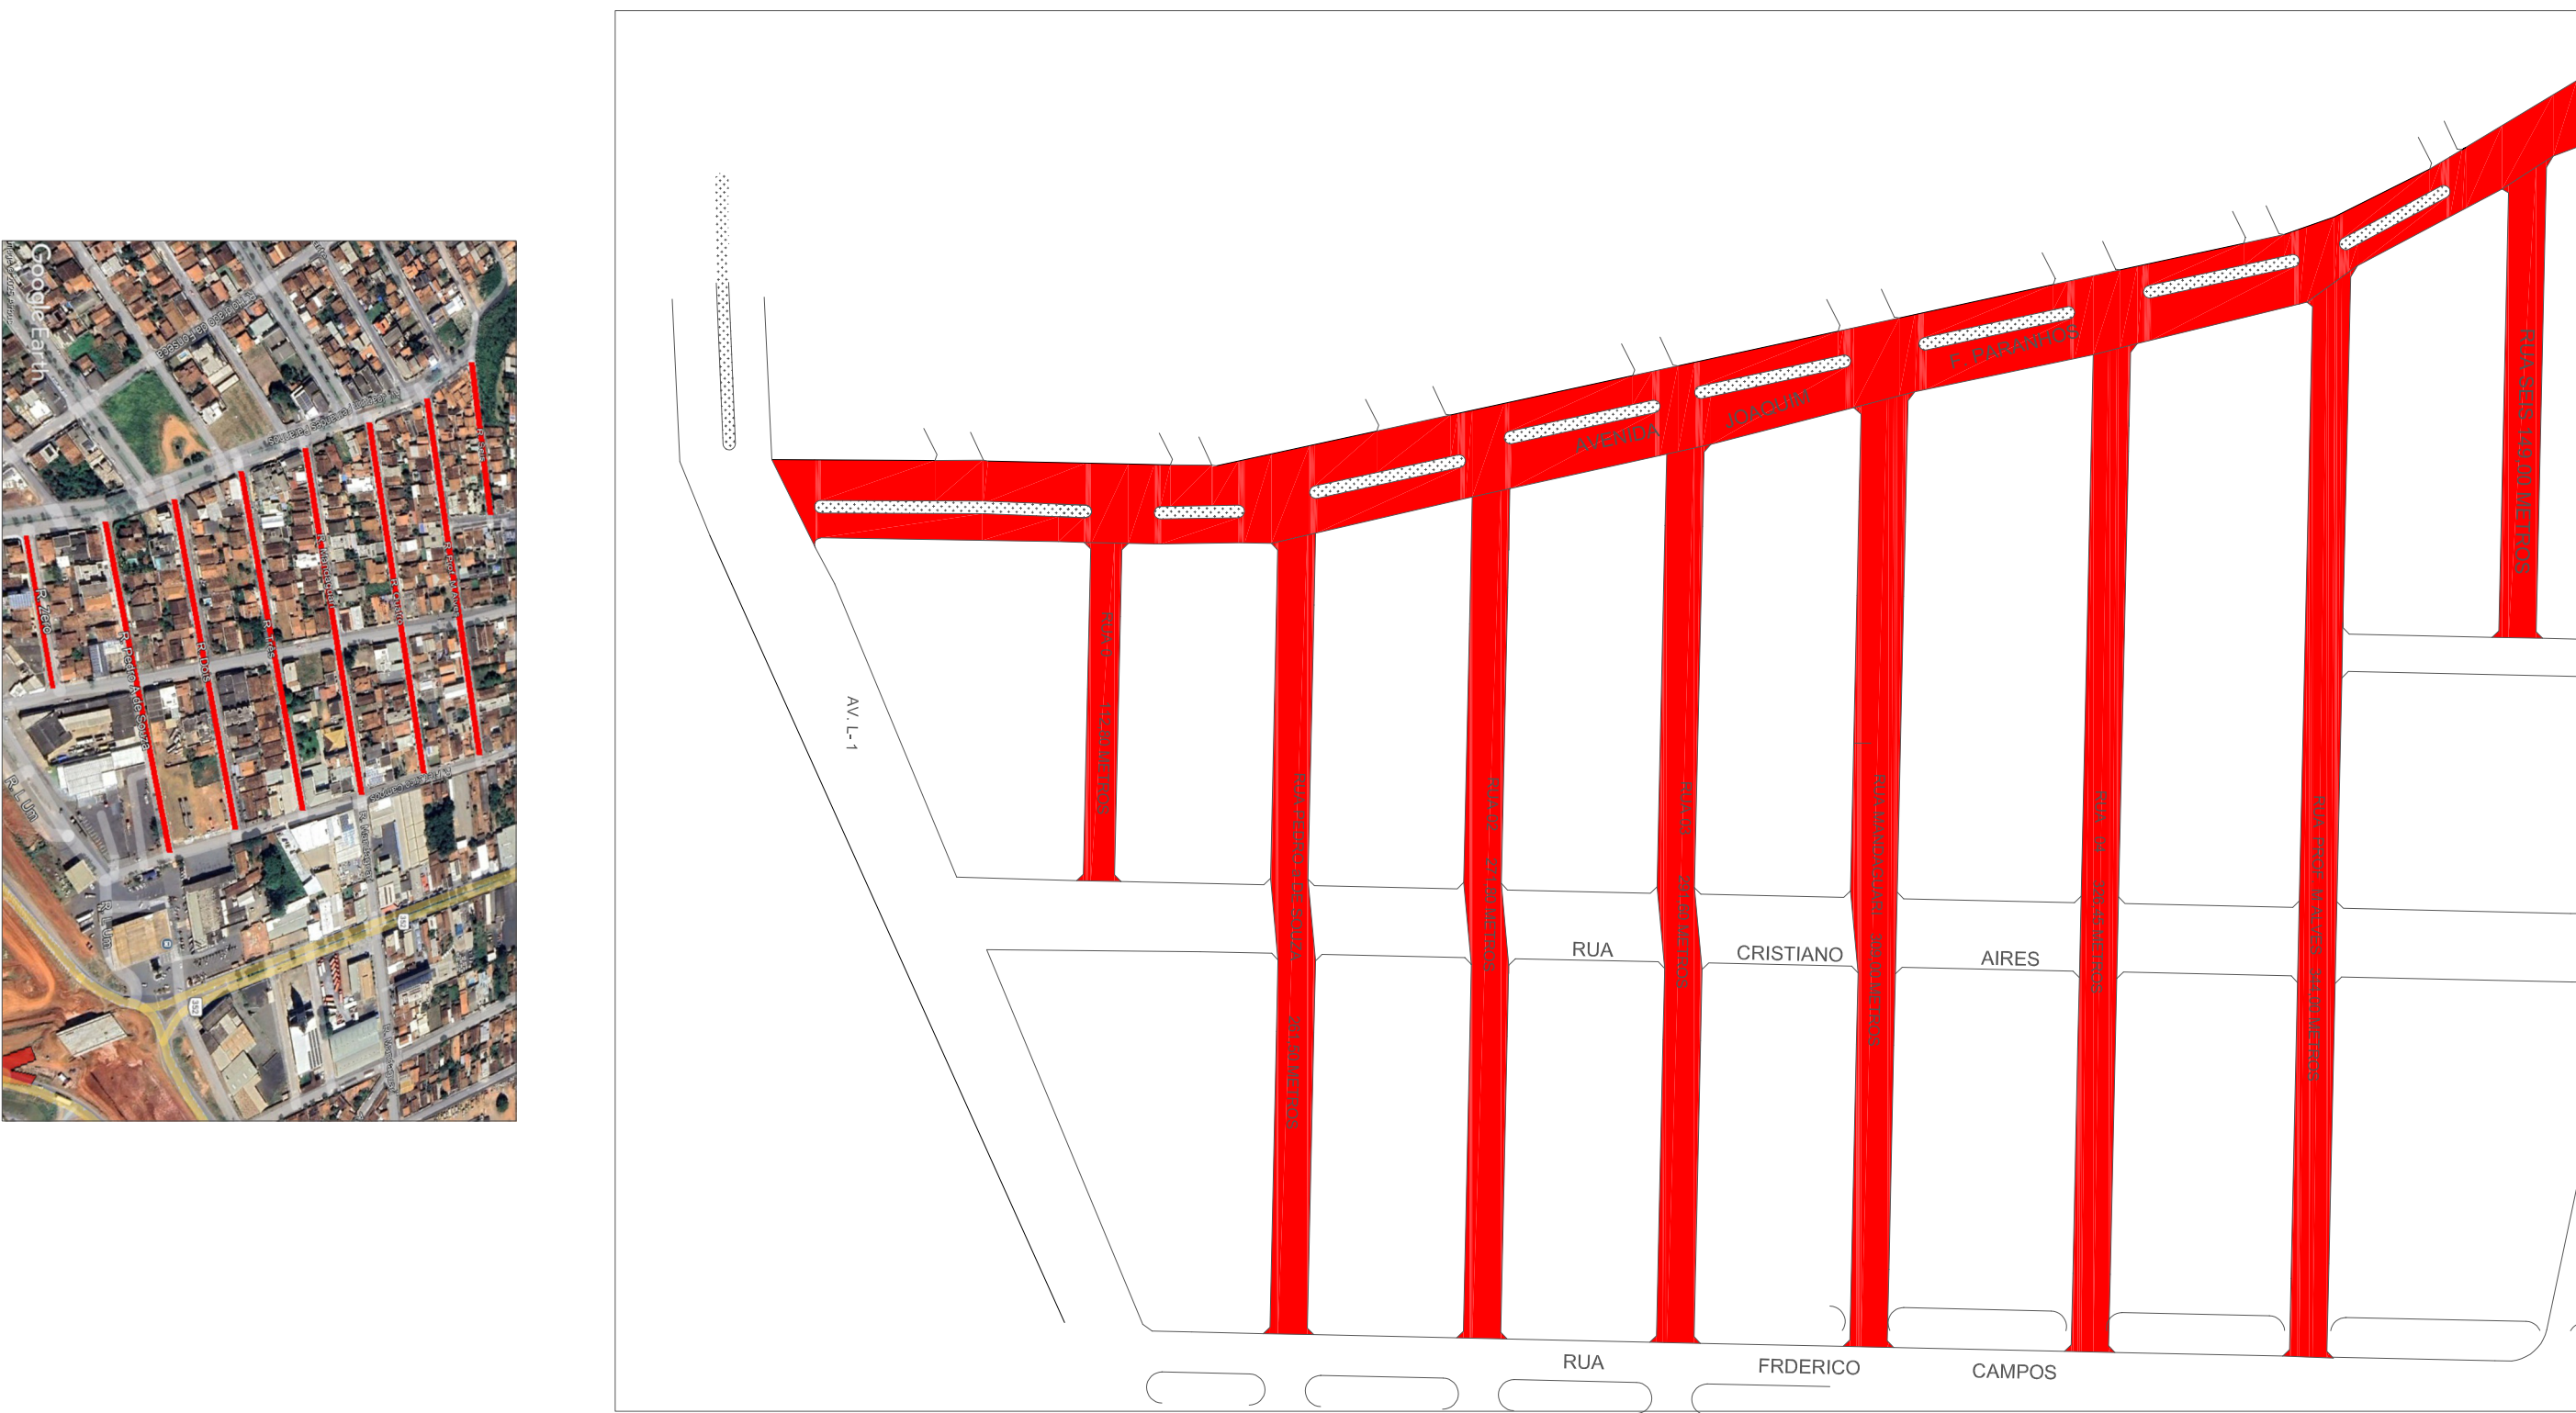

RUAS BAIRRO PRIMAVERA / CRUZEIRO

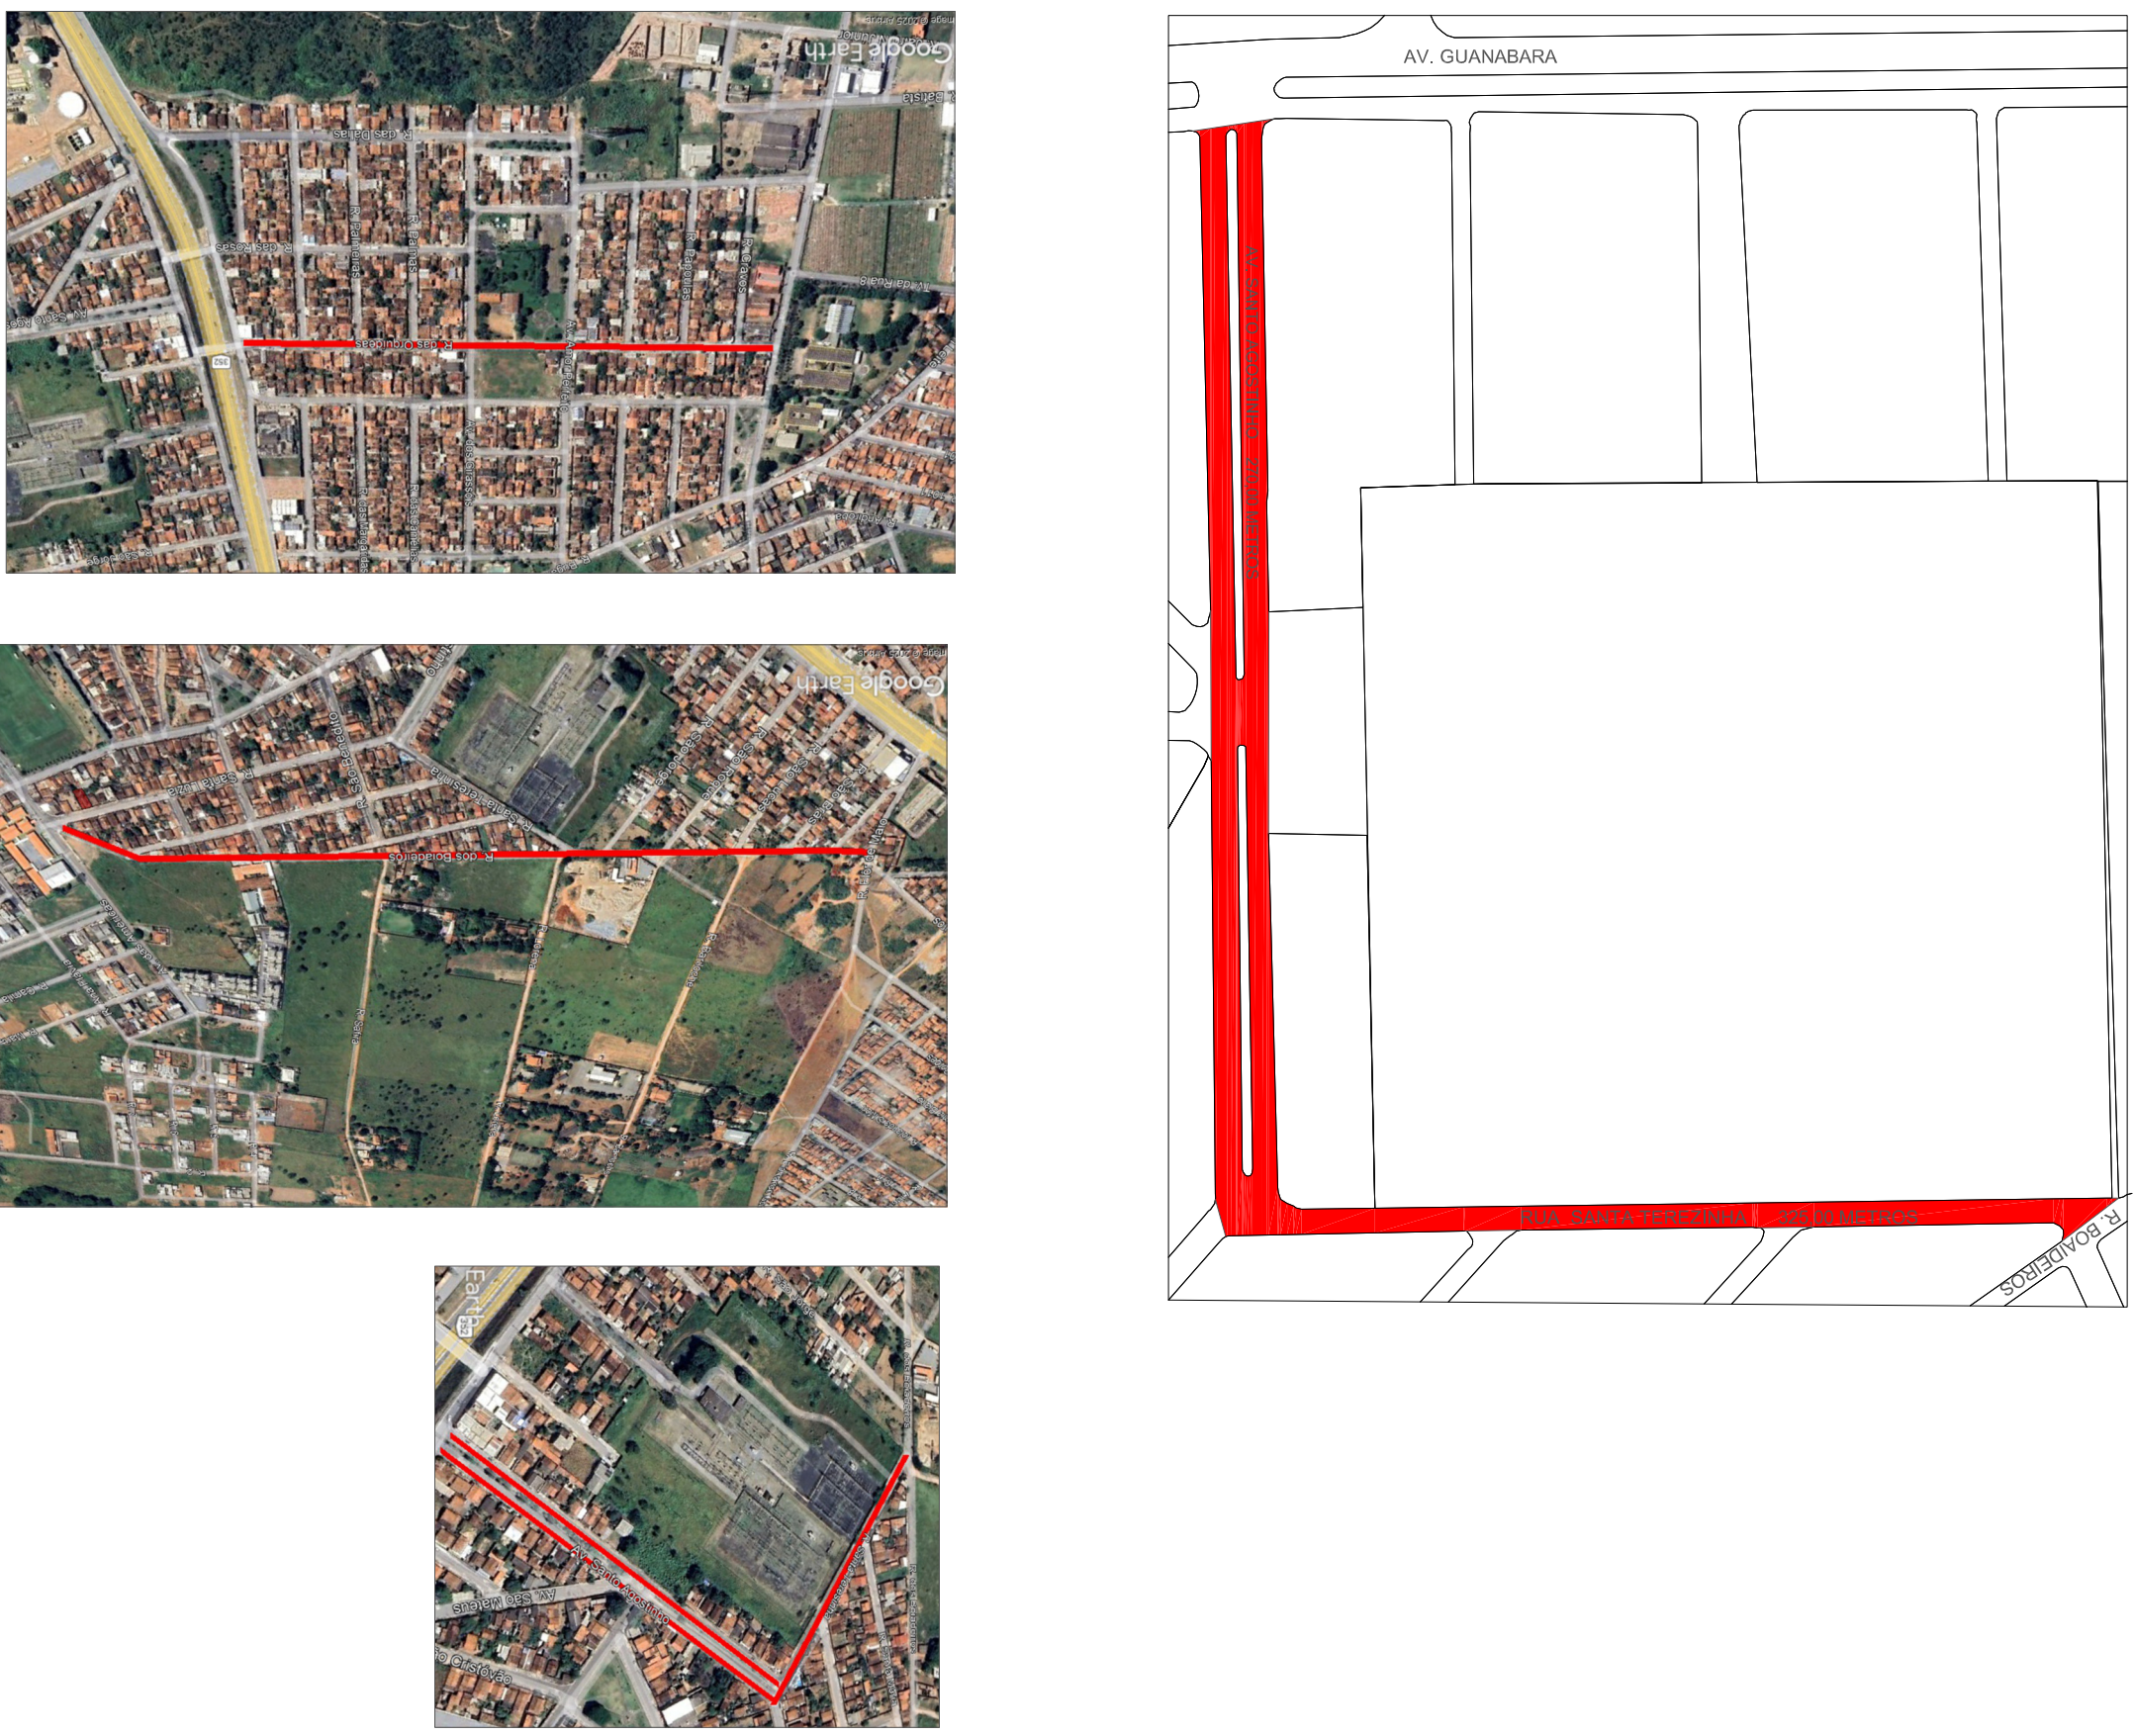

CARIMBO DE APROVAÇÕES :



TIPO DE LISO : RECAPEAMENTO ASFALTICO (CBUQ 3,00 CM)

ENDEREO DA OBRA :

BAIRROS , AVENIDAS E RUAS DE CATALÃO

PROPRIETARIO :

PREFEITURA MUNICIPAL DE CATALÃO

CNPJ/CPF: nº 01.505.843/0001-50

AUTOR DO PROJETO :

FREDERICO RODRIGUES TOMACO

CREA nº 10198739000-50

RESPONSÁVEL TÉCNICO :

FREDERICO RODRIGUES TOMACO

CREA nº 10198739000-50

DESCRIÇÃO :

ÁREA DE RECAPEAMENTO = 104.050,06 m²
ÁREA DE RECONSTRUÇÃO = 3.375,28 m²

RECAPEAMENTO

ESCALA :

DATA :

DESENHO :

REVISÃO :

Indicadas

OUTUBRO/2025

Frederico R