




TODAS AS MEDIDAS DEVEM SER VERIFICADAS TRIDIMENSIONALMENTE

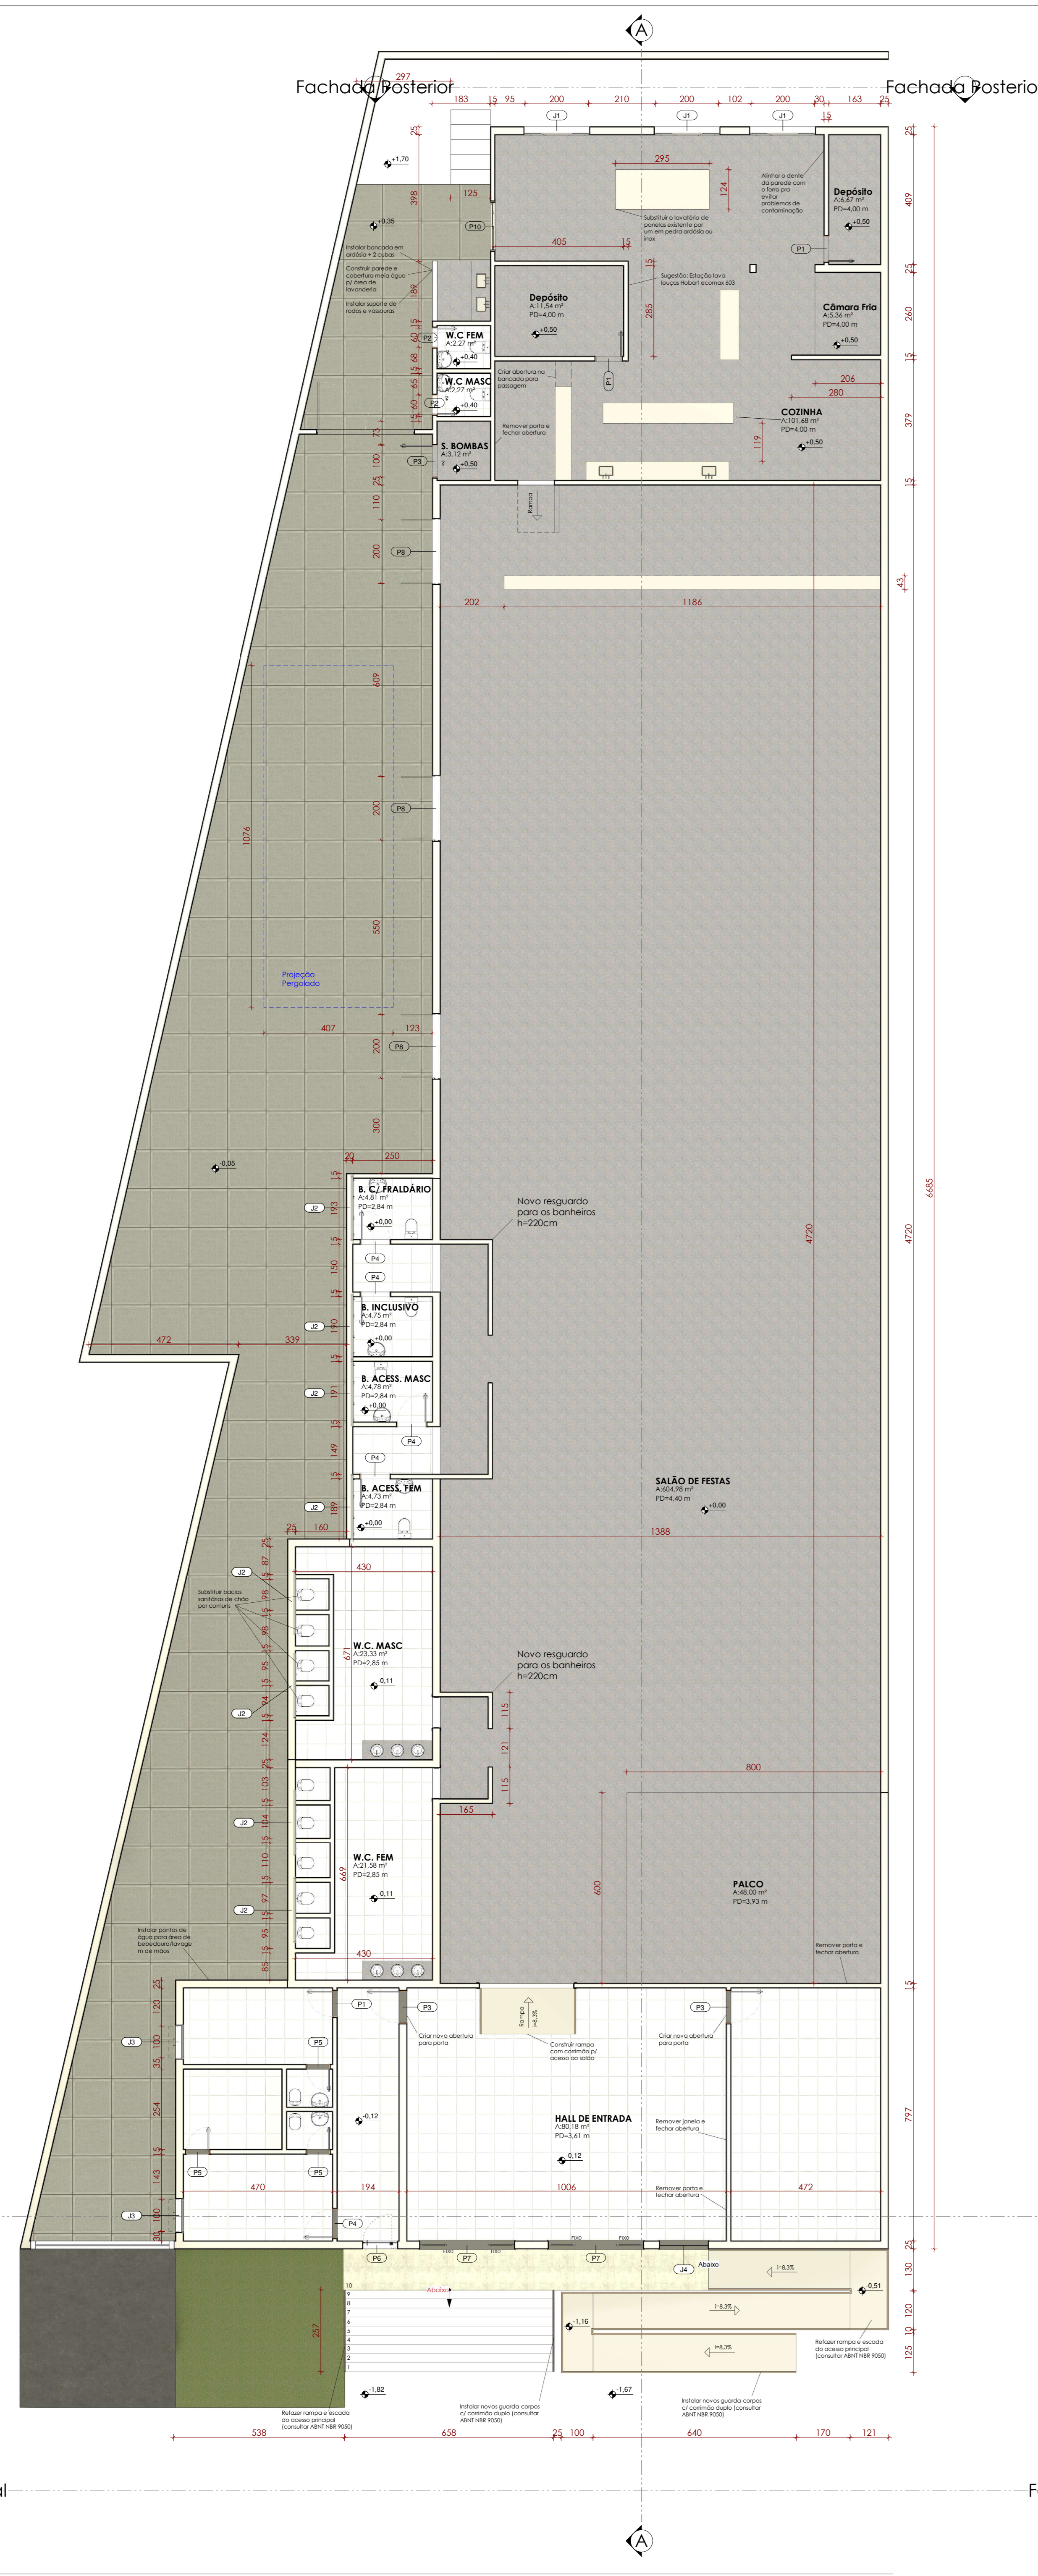


**Planta Pavimento Térreo**  
Esc.: 1:100

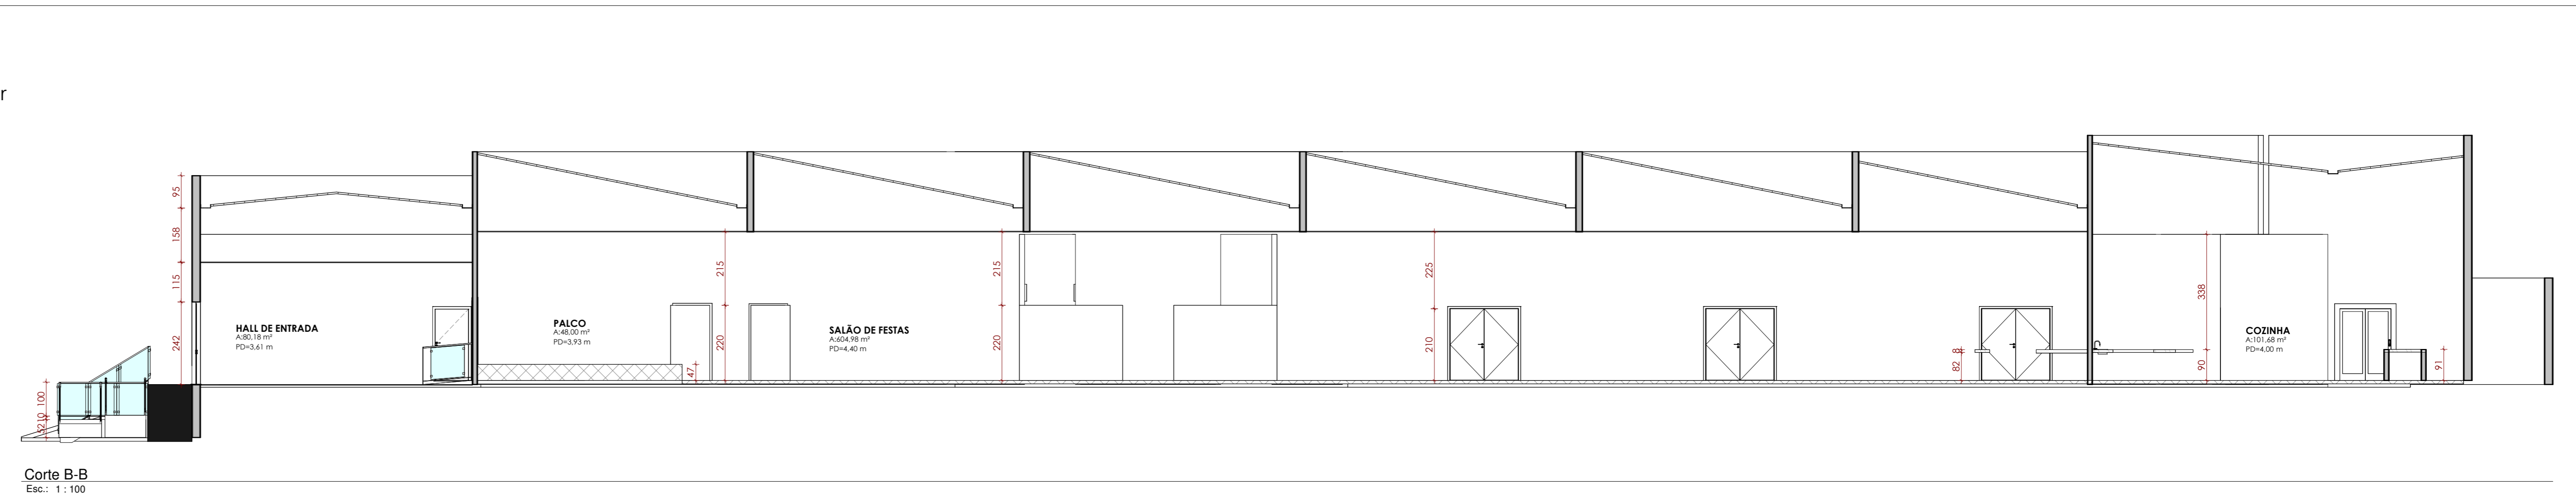


**Corte B-B**  
Esc.: 1:100

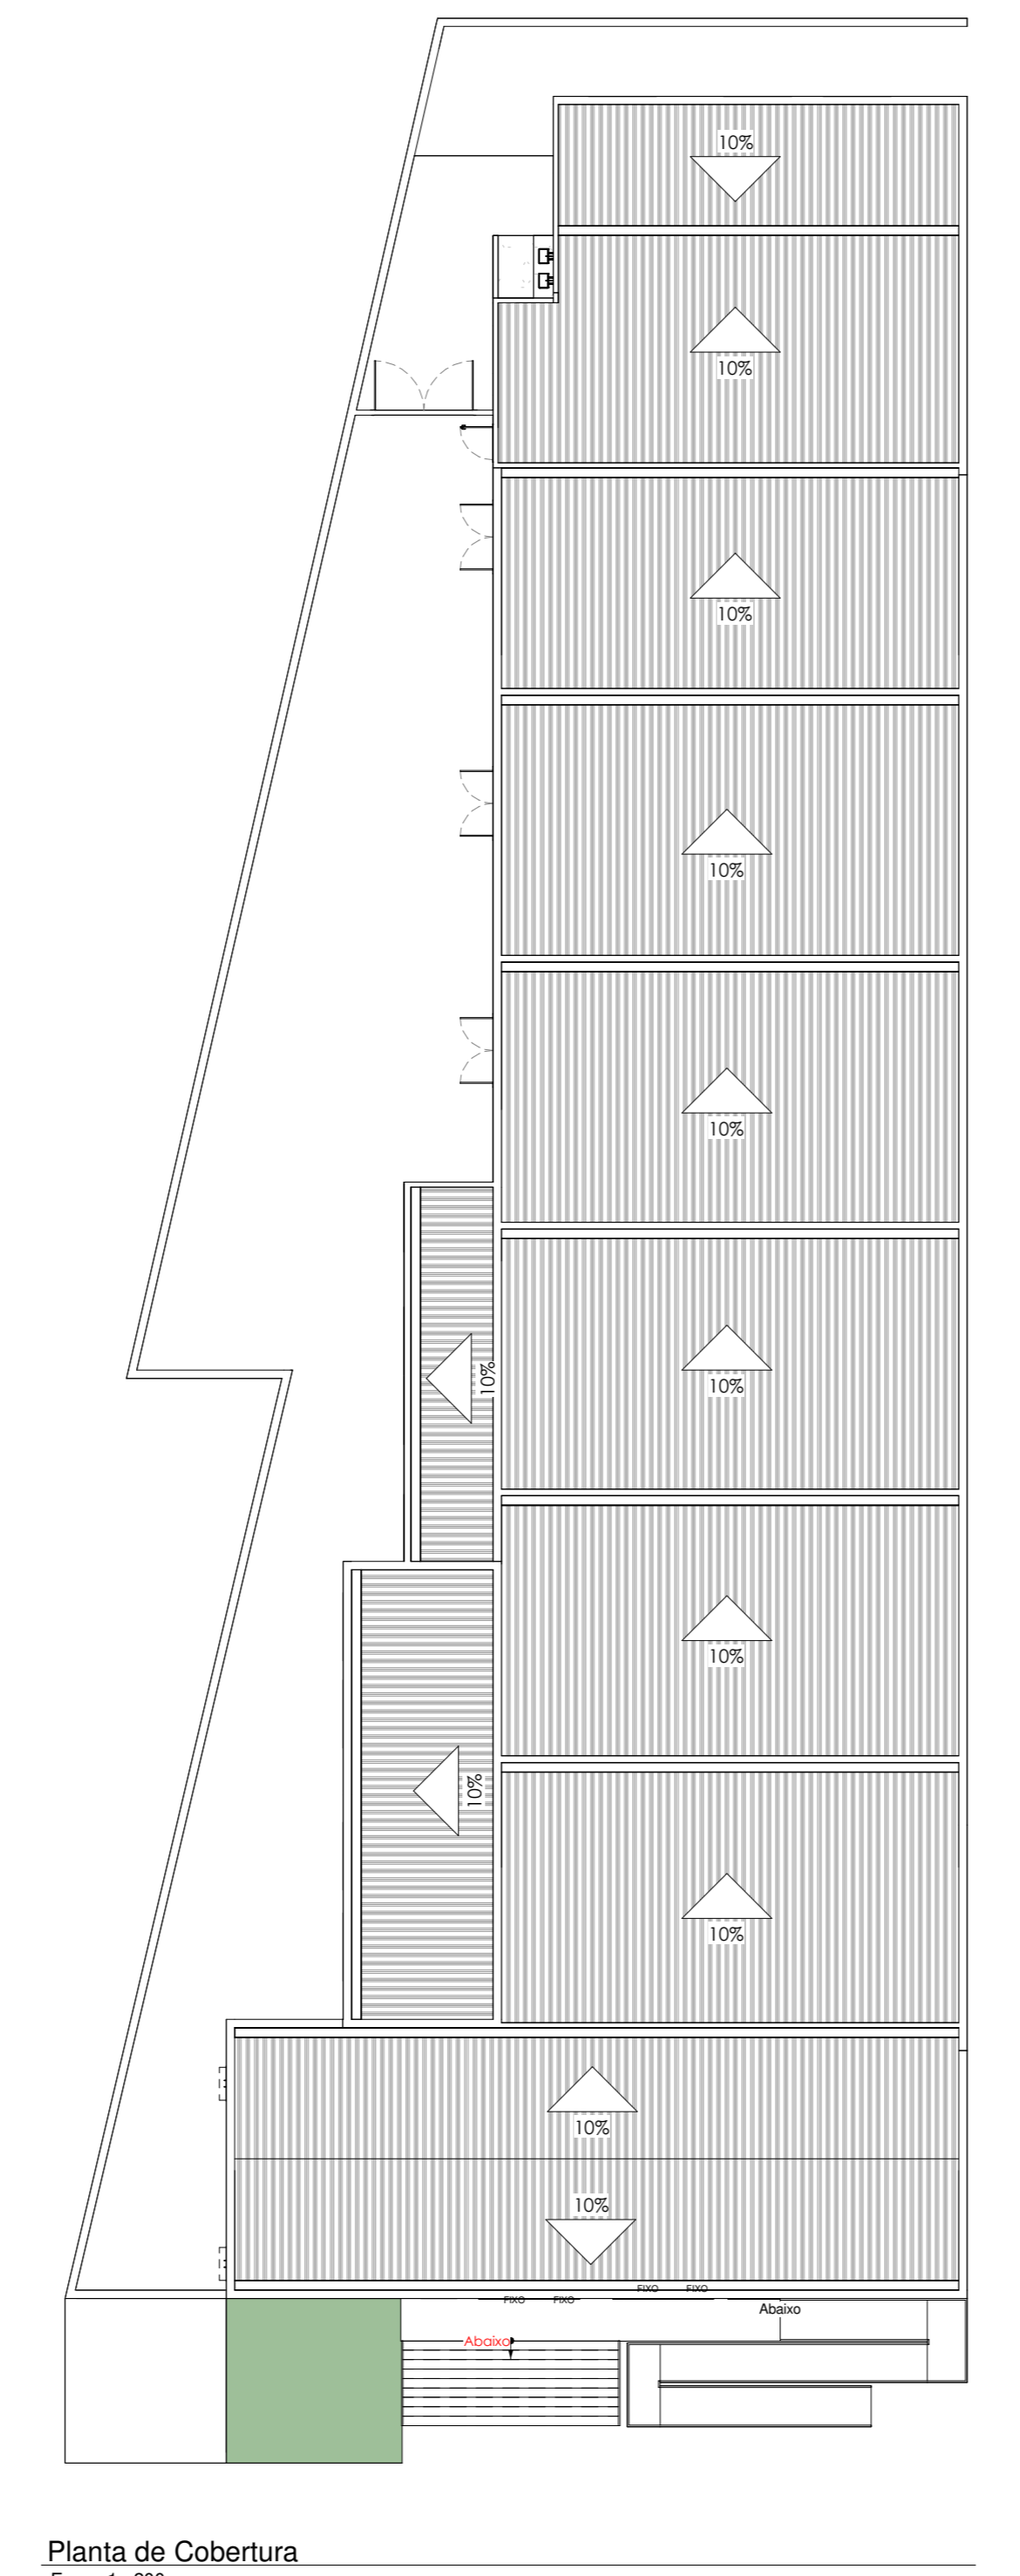


**Corte A-A**  
Esc.: 1:100

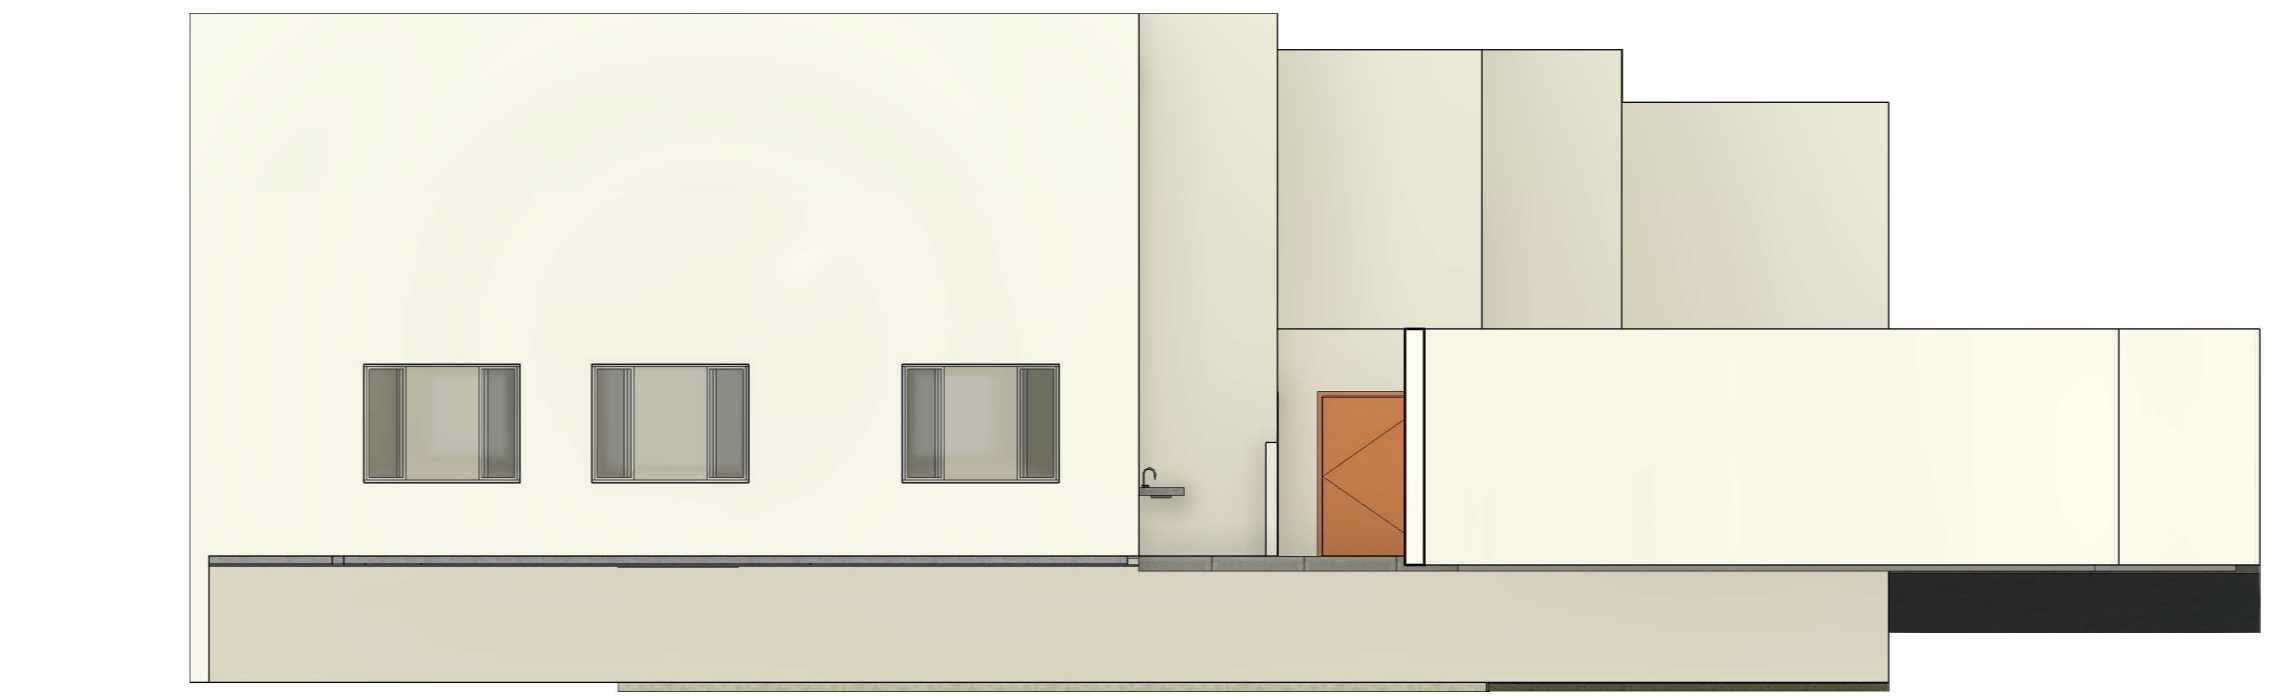

**Fachada Posterior**  
Esc.: 1:100

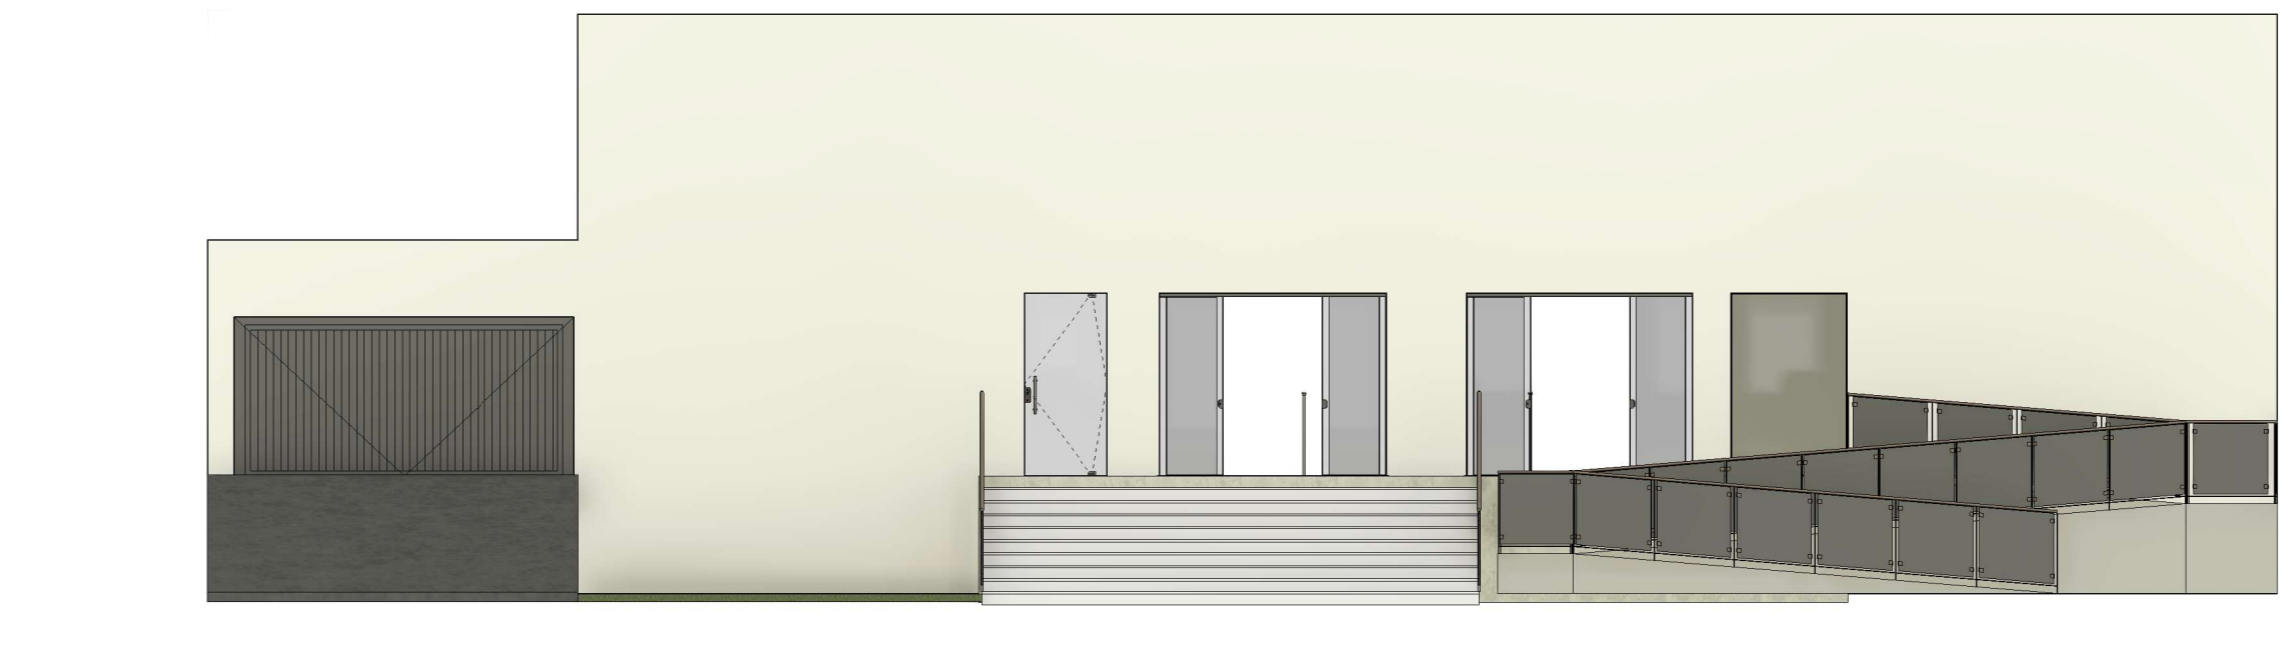

**Fachada Frontal**  
Esc.: 1:100

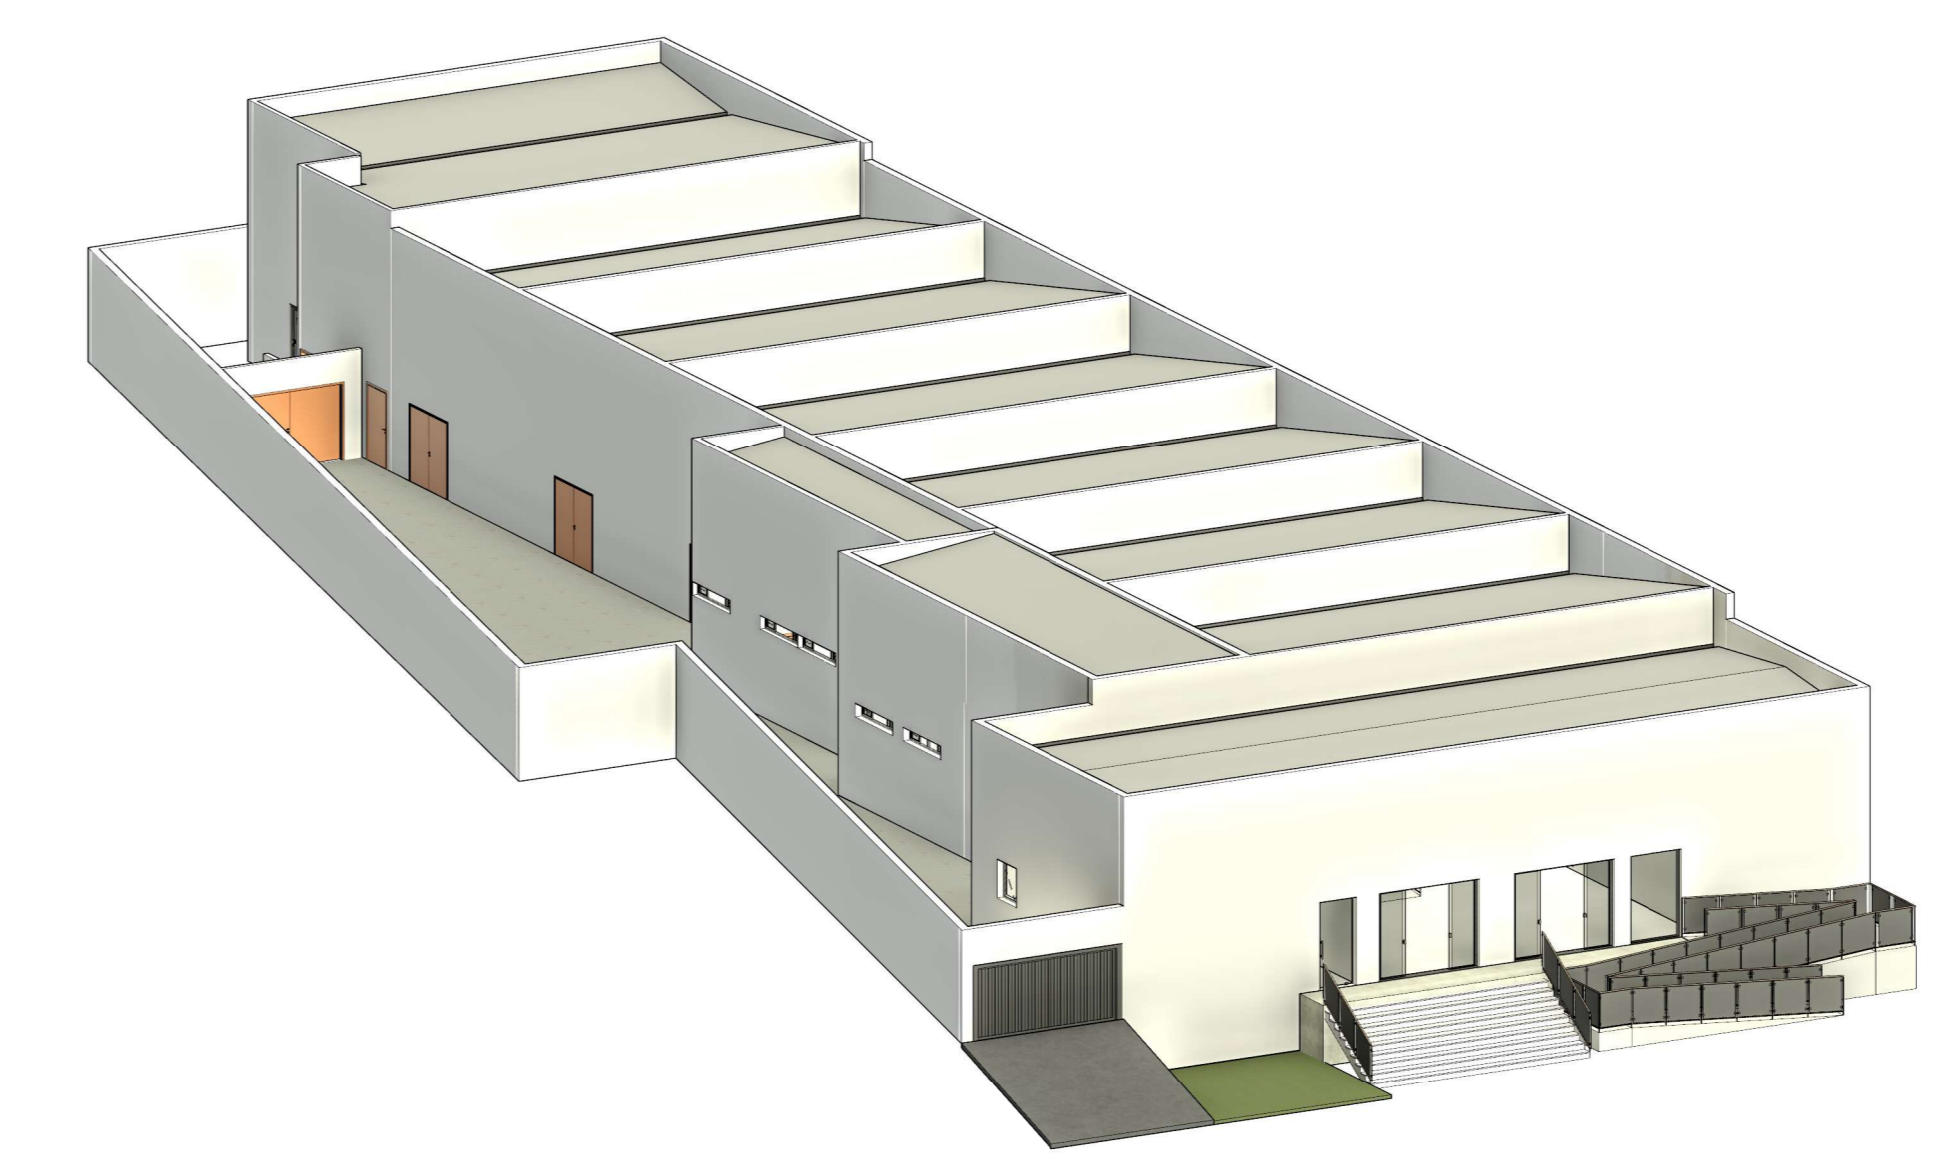

**Vieta 3D**  
Esc.: 5/6

QUADRO DE ESQUADRIAS - PORTAS				
CÓD	DIMENSÕES		Descrição	QTD
	LARGURA	ALTURA		
P1	0,80	2,10	Porta Lixa de madeira 1F - Simples	2
P2	0,80	2,10	Porta Lixa de madeira 1F - Simples	2
P3	1,00	2,10	Porta Lixa de madeira 1F - Simples	3
P4	0,90	2,10	Porta Lixa de madeira 1F - Simples	5
P5	0,70	2,10	Porta Lixa de madeira 1F - Simples	3
P6	1,10	2,42	Porta pivotante de vidro 1F	1
P7	3,00	2,42	Porta de correr - vidro temperado 4 folhas centrais	2
P8	2,00	2,10	Porta de abrir dupla lisa de vidro	3
P9	3,00	2,10	Porta de abrir dupla lisa de vidro	1
P10	1,50	2,10	Porta Balcão 2F de correr	1
P11	2,00	3,80	Vão livre	1
P12	4,50	2,10	Portão basculante - chapas dobradas	1
P13	1,00	2,85	Vão livre	2

QUADRO DE ESQUADRIAS - JANELAS				
CÓD	DIMENSÕES		DESCRIÇÃO	QTD
	LARGURA	ALTURA		
J1	2,00	1,50	Janela de Vidro com esquadria de corre - 4 Folhas	3
J2	2,00	0,30	Janela de Vidro com esquadria de corre - 4 Folhas	8
J3	1,00	1,00	Janela Basculante com esquadria Maxim-ar - 1 Folha	2
J4	1,54	2,42	Janela Fixa Vidro temperado	1

CARIMBO DE APROVAÇÕES:

IDENTIFICAÇÃO DO ESCRITÓRIO / CONSTRUTORA:



TIPO DE USO:

**PÚBLICO**

ENDEREÇO DA OBRA:  
**ENDEREÇO - CIDADE-UF**

PROPRIETÁRIO:  
PREFEITURA MUNICIPAL DE CATALÃO  
AUTOR DO PROJETO:

ENFº LEANDRO DAMAS DE OLIVEIRA  
RESPONSÁVEL TÉCNICO:

ENFº LEANDRO DAMAS DE OLIVEIRA

TERRENO: 300,00 m²  
ÁREA CONSTRUÍDA: 150,00 m²  
ÁREA PERMEÁVEL: 100,00 m²

TAXA DE OCUPAÇÃO: 50,00%  
TAXA DE PERMEABILIDADE: 33,00%

ESCALA: INDICADAS      DATA: 00 / 00 / 2000      DESENHO: AUTOR      REVISÃO:

ARQUITETONICO

01/01