




Locação das tesouras

 

Locação dos pilares

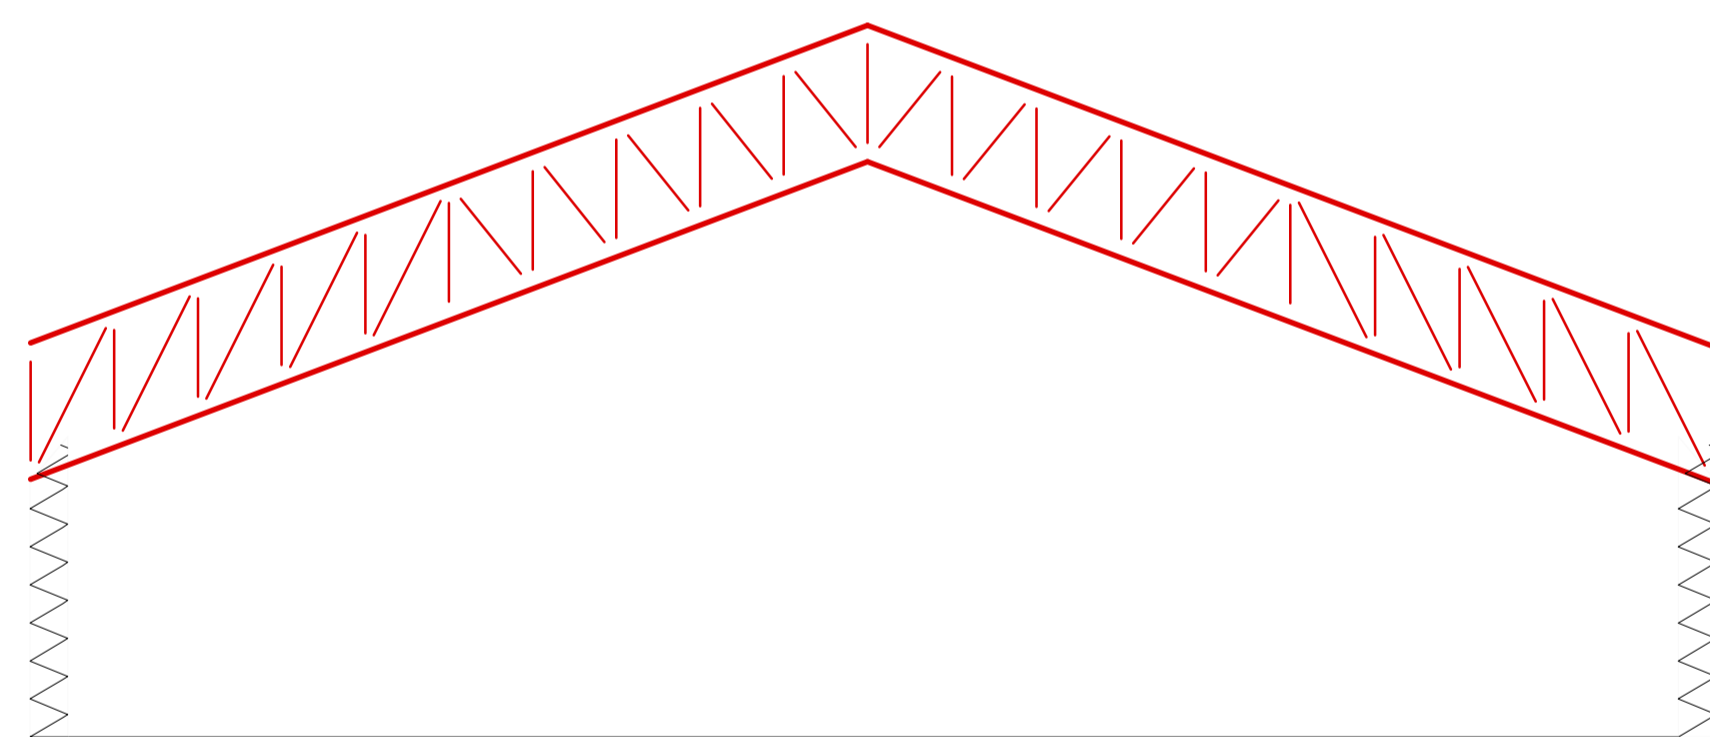


Corte

 

Telha metálica

Planta de cobertura

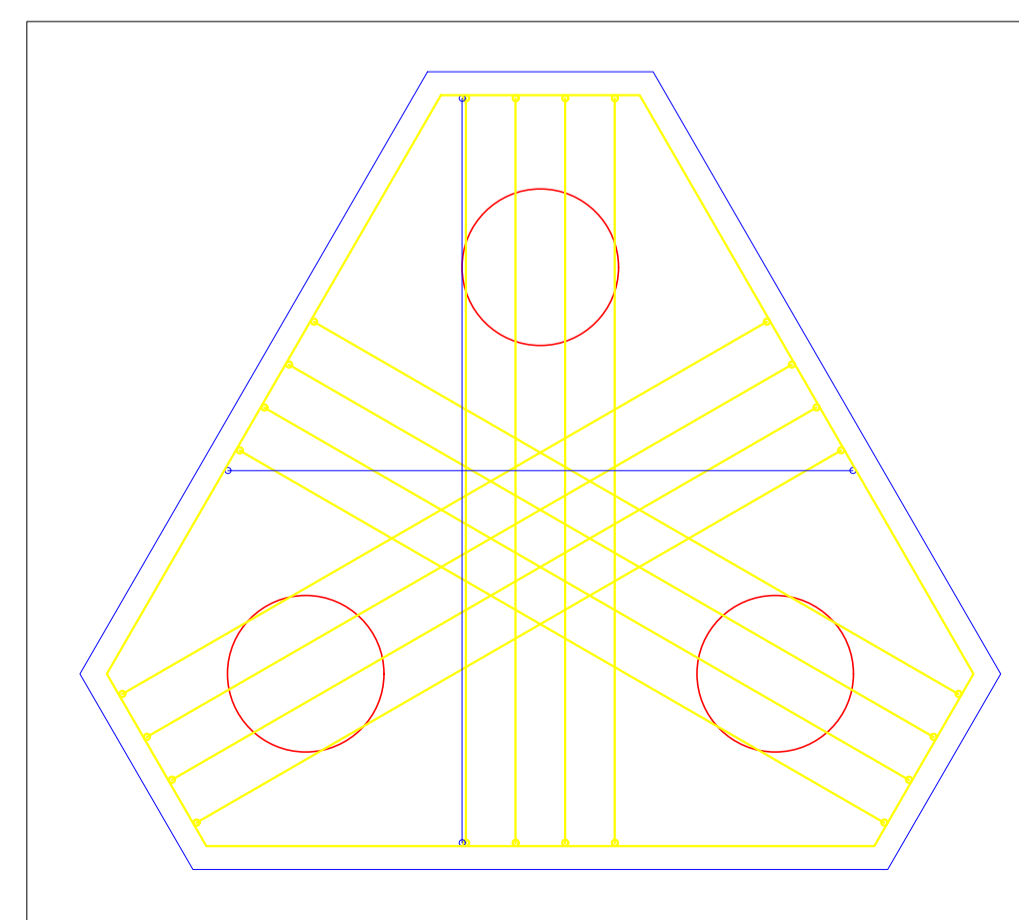

Detalhamento de Bloco com três estacas

CARIMBO DE APROVAÇÕES:

TIPO DE USO:
Quadra Pedra Branca

ENDEREÇO DA OBRA:
Comunidade Pedra Branca, Catalão - Goiás

PROPRIETÁRIO:
PREFEITURA MUNICIPAL DE CATALÃO CNPJ/CPF nº: 01.505.643/0001-50

AUTOR DO PROJETO:
LEONARDO MARTINS DE CASTRO TEIXEIRA CREA nº: 7455/D-GO Nº DA PRANCHA: 01/01

RESPONSÁVEL TÉCNICO:
LEONARDO MARTINS DE CASTRO TEIXEIRA CREA nº: 7455/D-GO

ARQUITETURA

DESCRÇÃO:
Cobertura
Corte
Locação

ÁREAS:

ESCALA: 1/100 DATA: Agosto/2022 DESENHO: Stephanie REVISÃO: