




 <p>PREFEITURA DE <b>CATALÃO</b> Cidade que sonha e faz.</p>		PREFEITURA MUNICIPAL DE CATALÃO			
		TIPO:	PROJETO ARQUITETÔNICO	DATA	MARÇO DE 2022
RESPONSÁVEL TÉCNICO: LEONARDO MARTINS DE CASTRO TEIXEIRA		LOCAL:	PRAÇA ANTÔNIO RIBEIRO	ÁREAS  ESCALA INDICADAS PRANCHA 01/10	
		ENDEREÇO:	PRAÇA ANTÔNIO RIBEIRO		
CREA:	7455/D - GO	DESCRIÇÃO:	IMAGENS 3D		




 <p>PREFEITURA DE <b>CATALÃO</b> Cidade que sonha e faz.</p>	PREFEITURA MUNICIPAL DE CATALÃO	
	TIPO:	PROJETO ARQUITETÔNICO
LOCAL:	PRAÇA ANTÔNIO RIBEIRO	DATA: MARÇO DE 2022
ENDEREÇO:	PRAÇA ANTÔNIO RIBEIRO	ÁREAS
RESPONSÁVEL TÉCNICO:	CREA:	ESCALA: INDICADAS
LEONARDO MARTINS DE CASTRO TEIXEIRA	7455/D - GO	PRANCHA: 02/10
	DESCRIÇÃO:	IMAGENS 3D

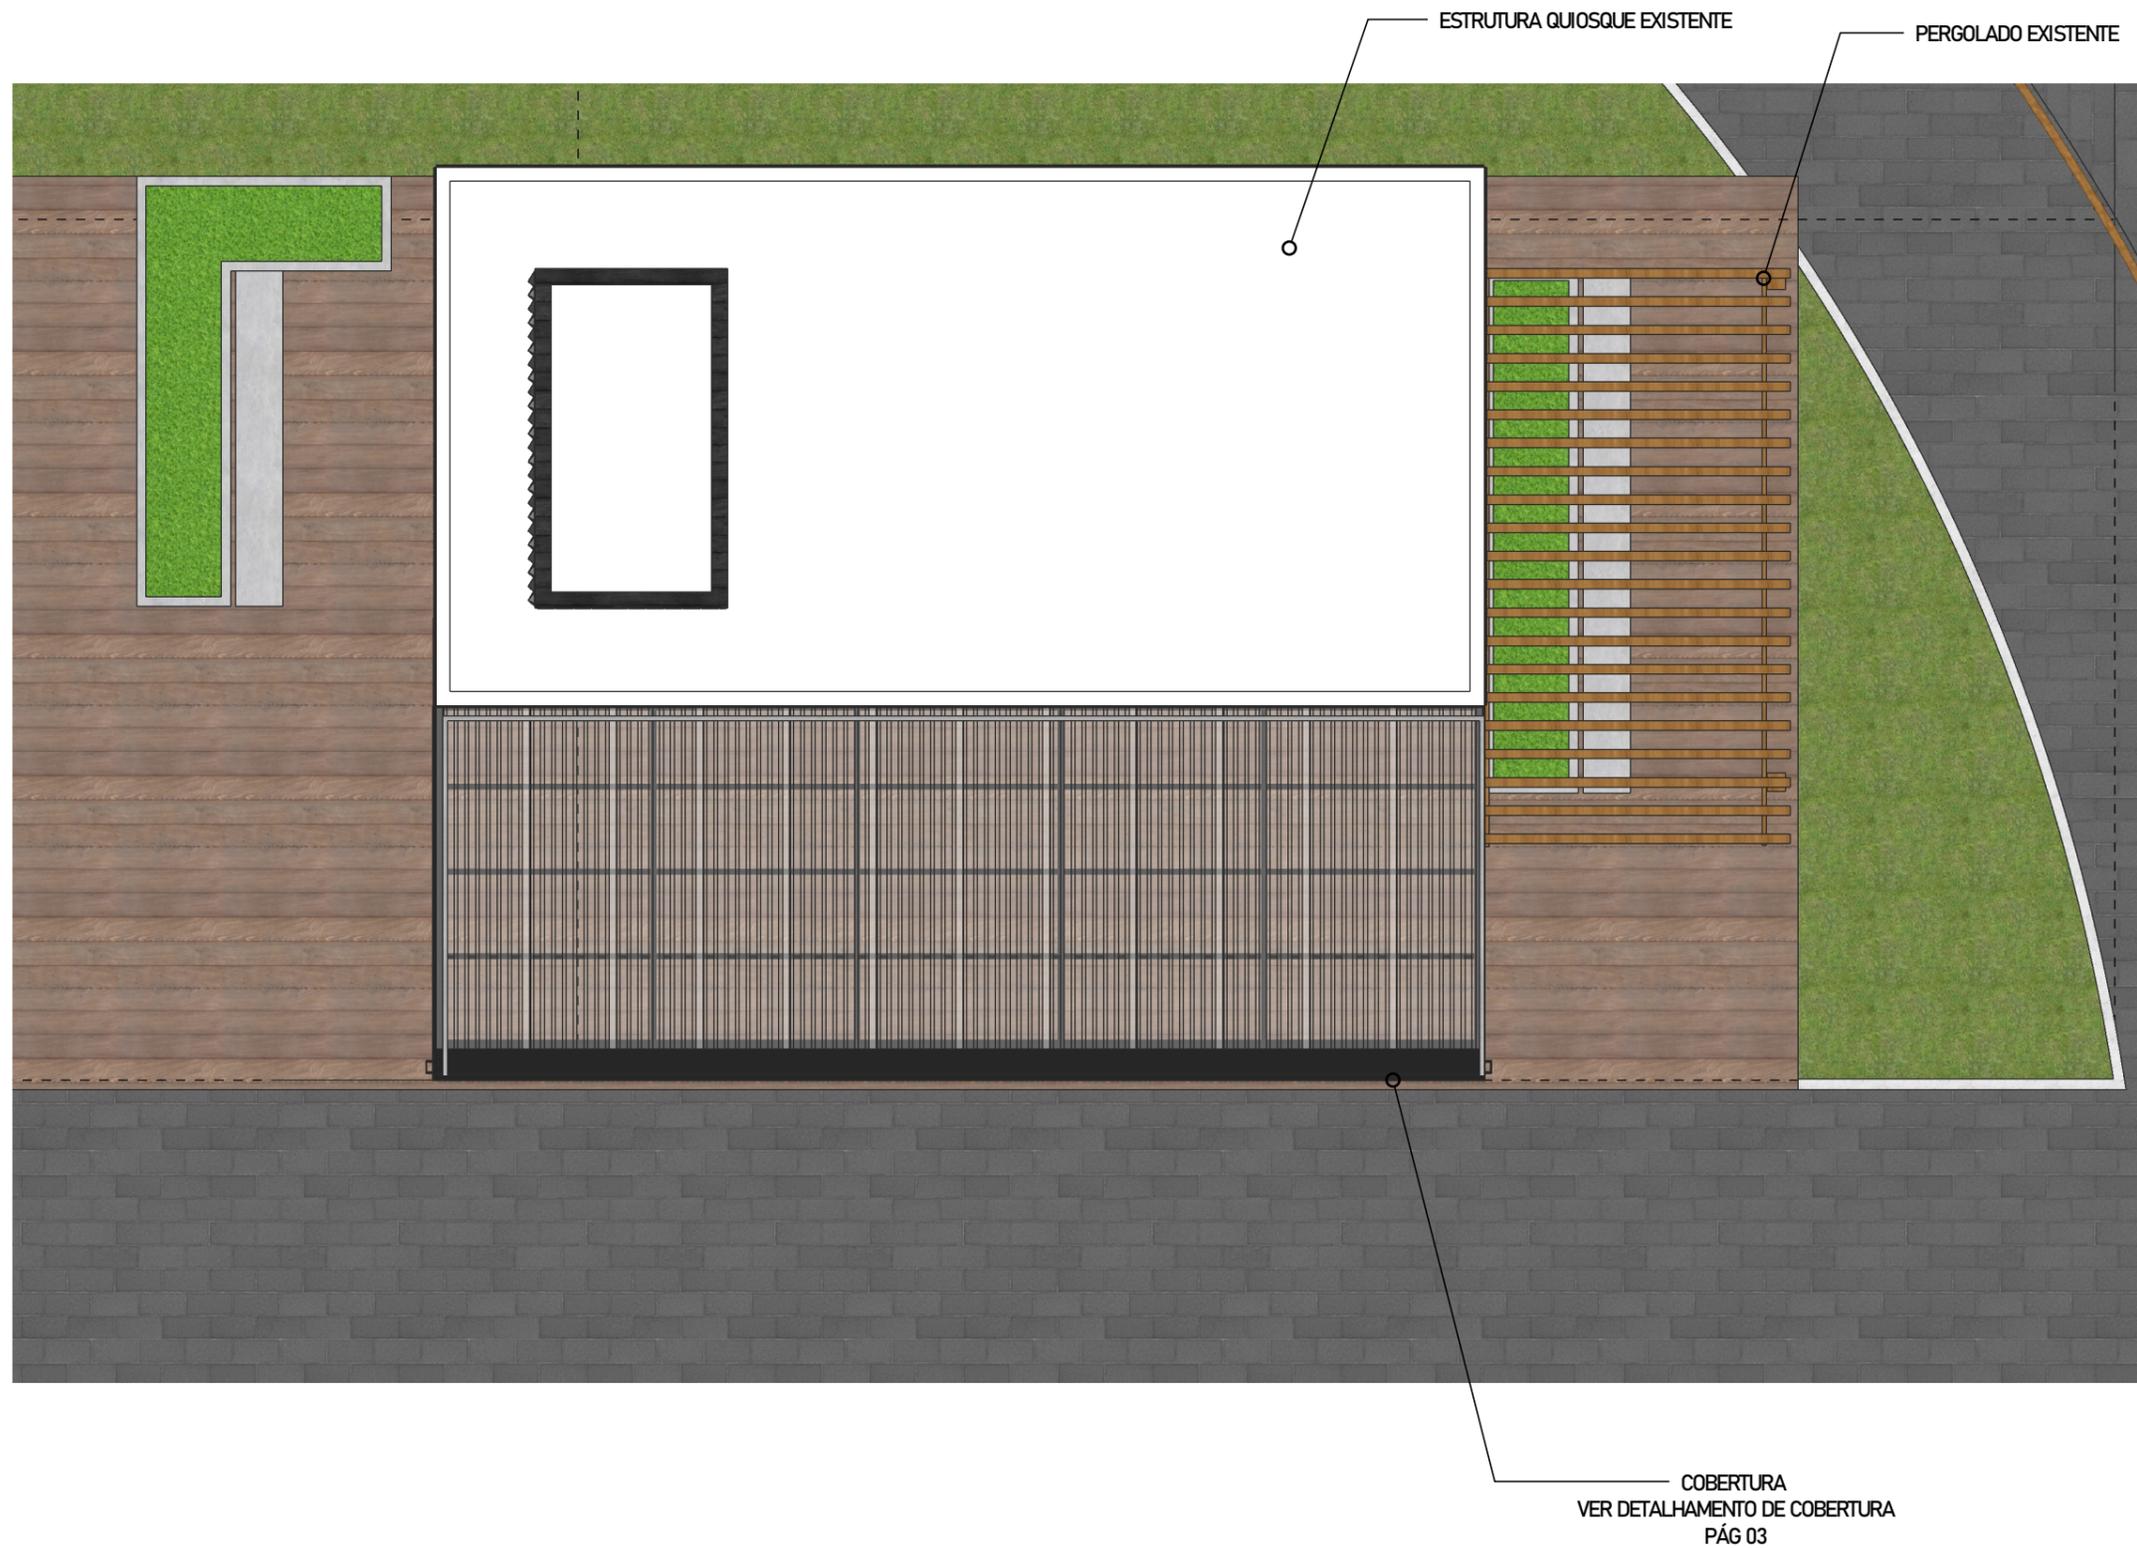


01 PLANTA QUIOSQUE  
ESCALA 1:50

 <p>PREFEITURA DE <b>CATALÃO</b> Cidade que sonha e faz.</p>		PREFEITURA MUNICIPAL DE CATALÃO	
		TIPO:	PROJETO ARQUITETÔNICO
LOCAL:	PRAÇA ANTÔNIO RIBEIRO	ÁREAS	
ENDEREÇO:	PRAÇA ANTÔNIO RIBEIRO	ESCALA	INDICADAS
RESPONSÁVEL TÉCNICO:	LEONARDO MARTINS DE CASTRO TEIXEIRA	PRANCHA	03/10
CREA:	7455/D - GO	DESCRIÇÃO:	Planta Quiosque

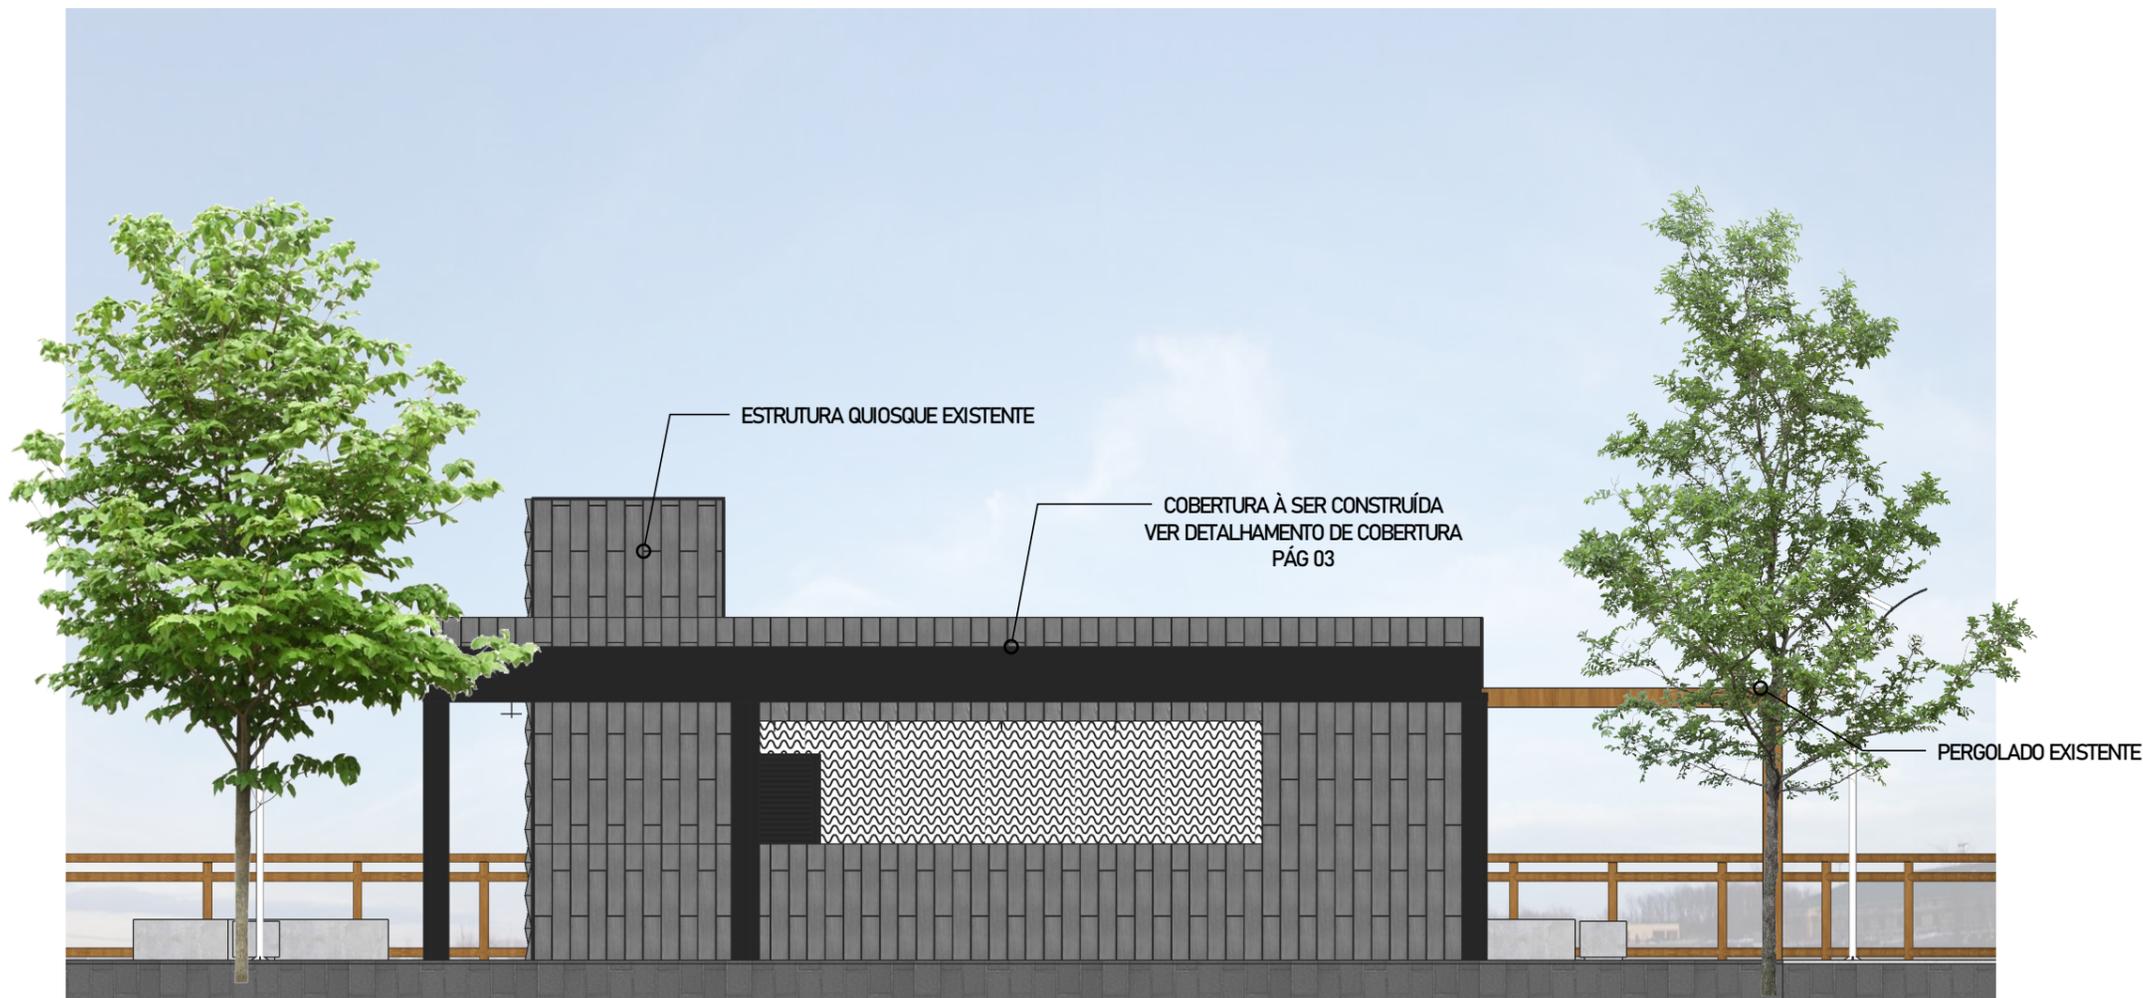


02 FACHADA  
ESCALA 1:50

 <p>PREFEITURA DE <b>CATALÃO</b> Cidade que sonha e faz.</p>	PREFEITURA MUNICIPAL DE CATALÃO	
	TIPO:	PROJETO ARQUITETÔNICO
LOCAL:	PRAÇA ANTÔNIO RIBEIRO	DATA: MARÇO DE 2022
ENDEREÇO:	PRAÇA ANTÔNIO RIBEIRO	ÁREAS
RESPONSÁVEL TÉCNICO:	CREA:	ESCALA: INDICADAS
LEONARDO MARTINS DE CASTRO TEIXEIRA	7455/D - GO	PRANCHA: 04/10
	DESCRIÇÃO:	Fachada

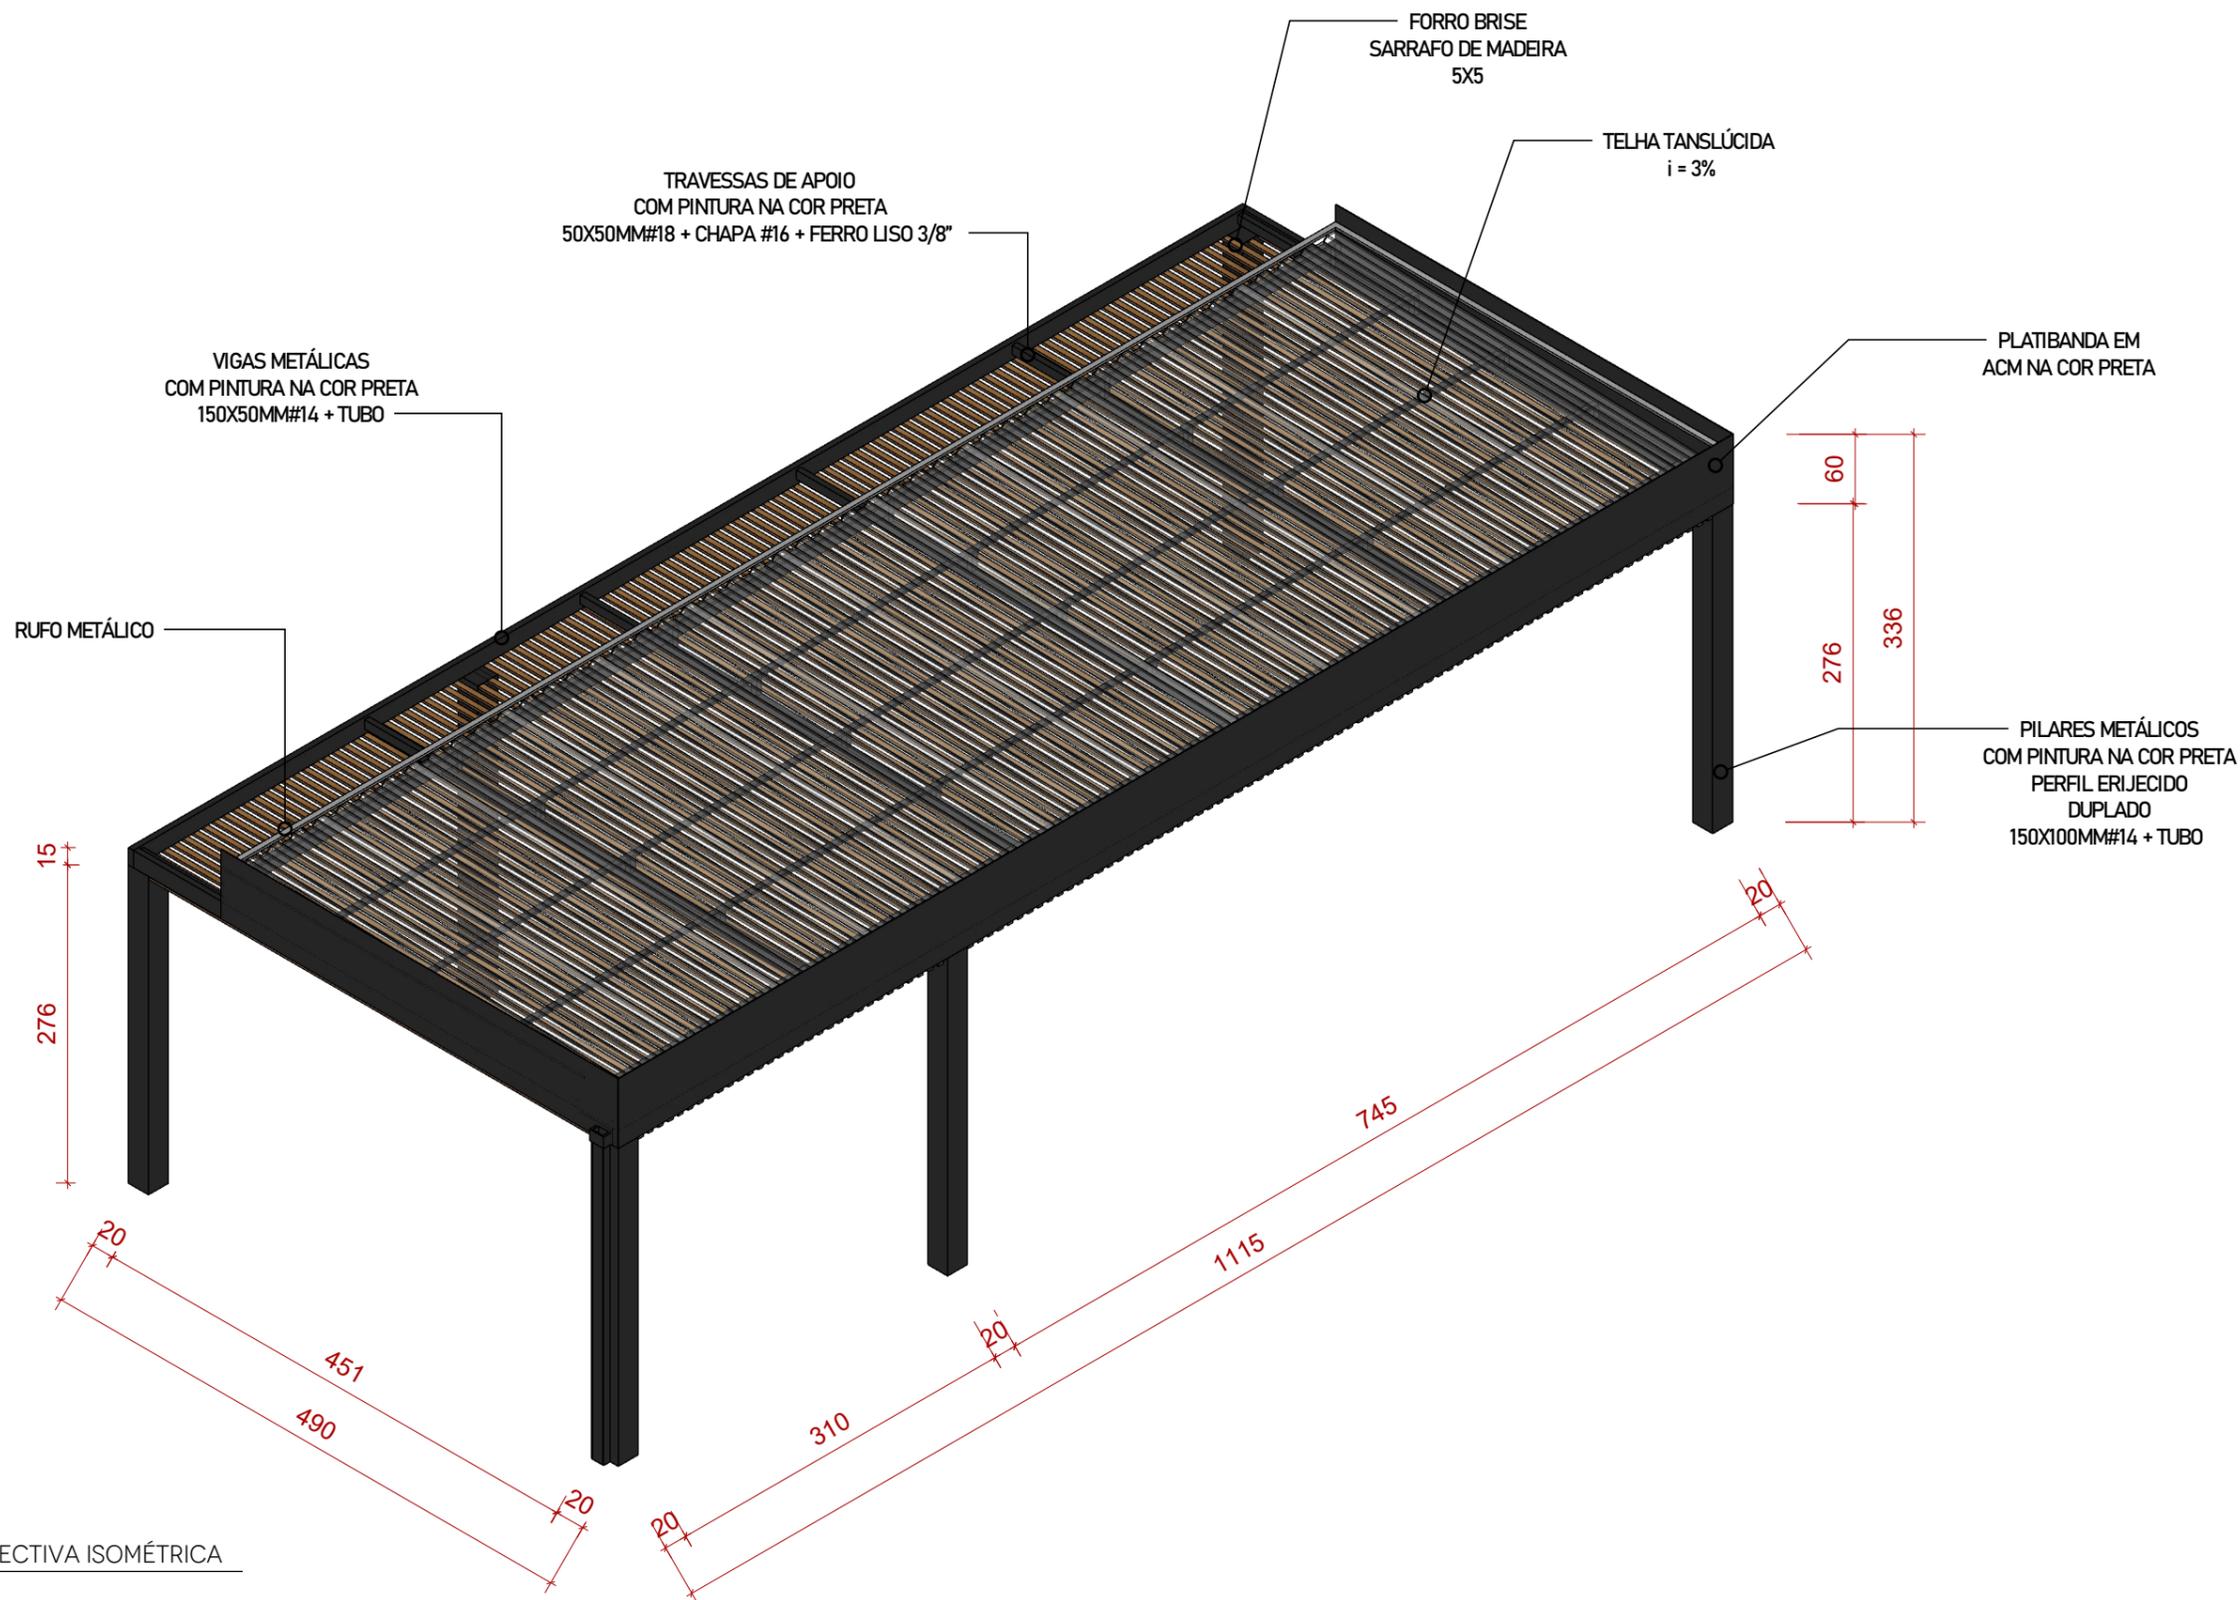


03 PERSPECTIVA ISOMÉTRICA  
ESCALA 1:50

 <p>PREFEITURA DE <b>CATALÃO</b> Cidade que sonha e faz.</p>	PREFEITURA MUNICIPAL DE CATALÃO	
	TIPO: PROJETO ARQUITETÔNICO	DATA: MARÇO DE 2022
LOCAL: PRAÇA ANTÔNIO RIBEIRO	ENDEREÇO: PRAÇA ANTÔNIO RIBEIRO	ÁREAS
RESPONSÁVEL TÉCNICO: LEONARDO MARTINS DE CASTRO TEIXEIRA	CREA: 7455/D - GO	ESCALA: INDICADAS
DESCRIÇÃO: Perspectiva Isométrica		PRANCHA: 05/10

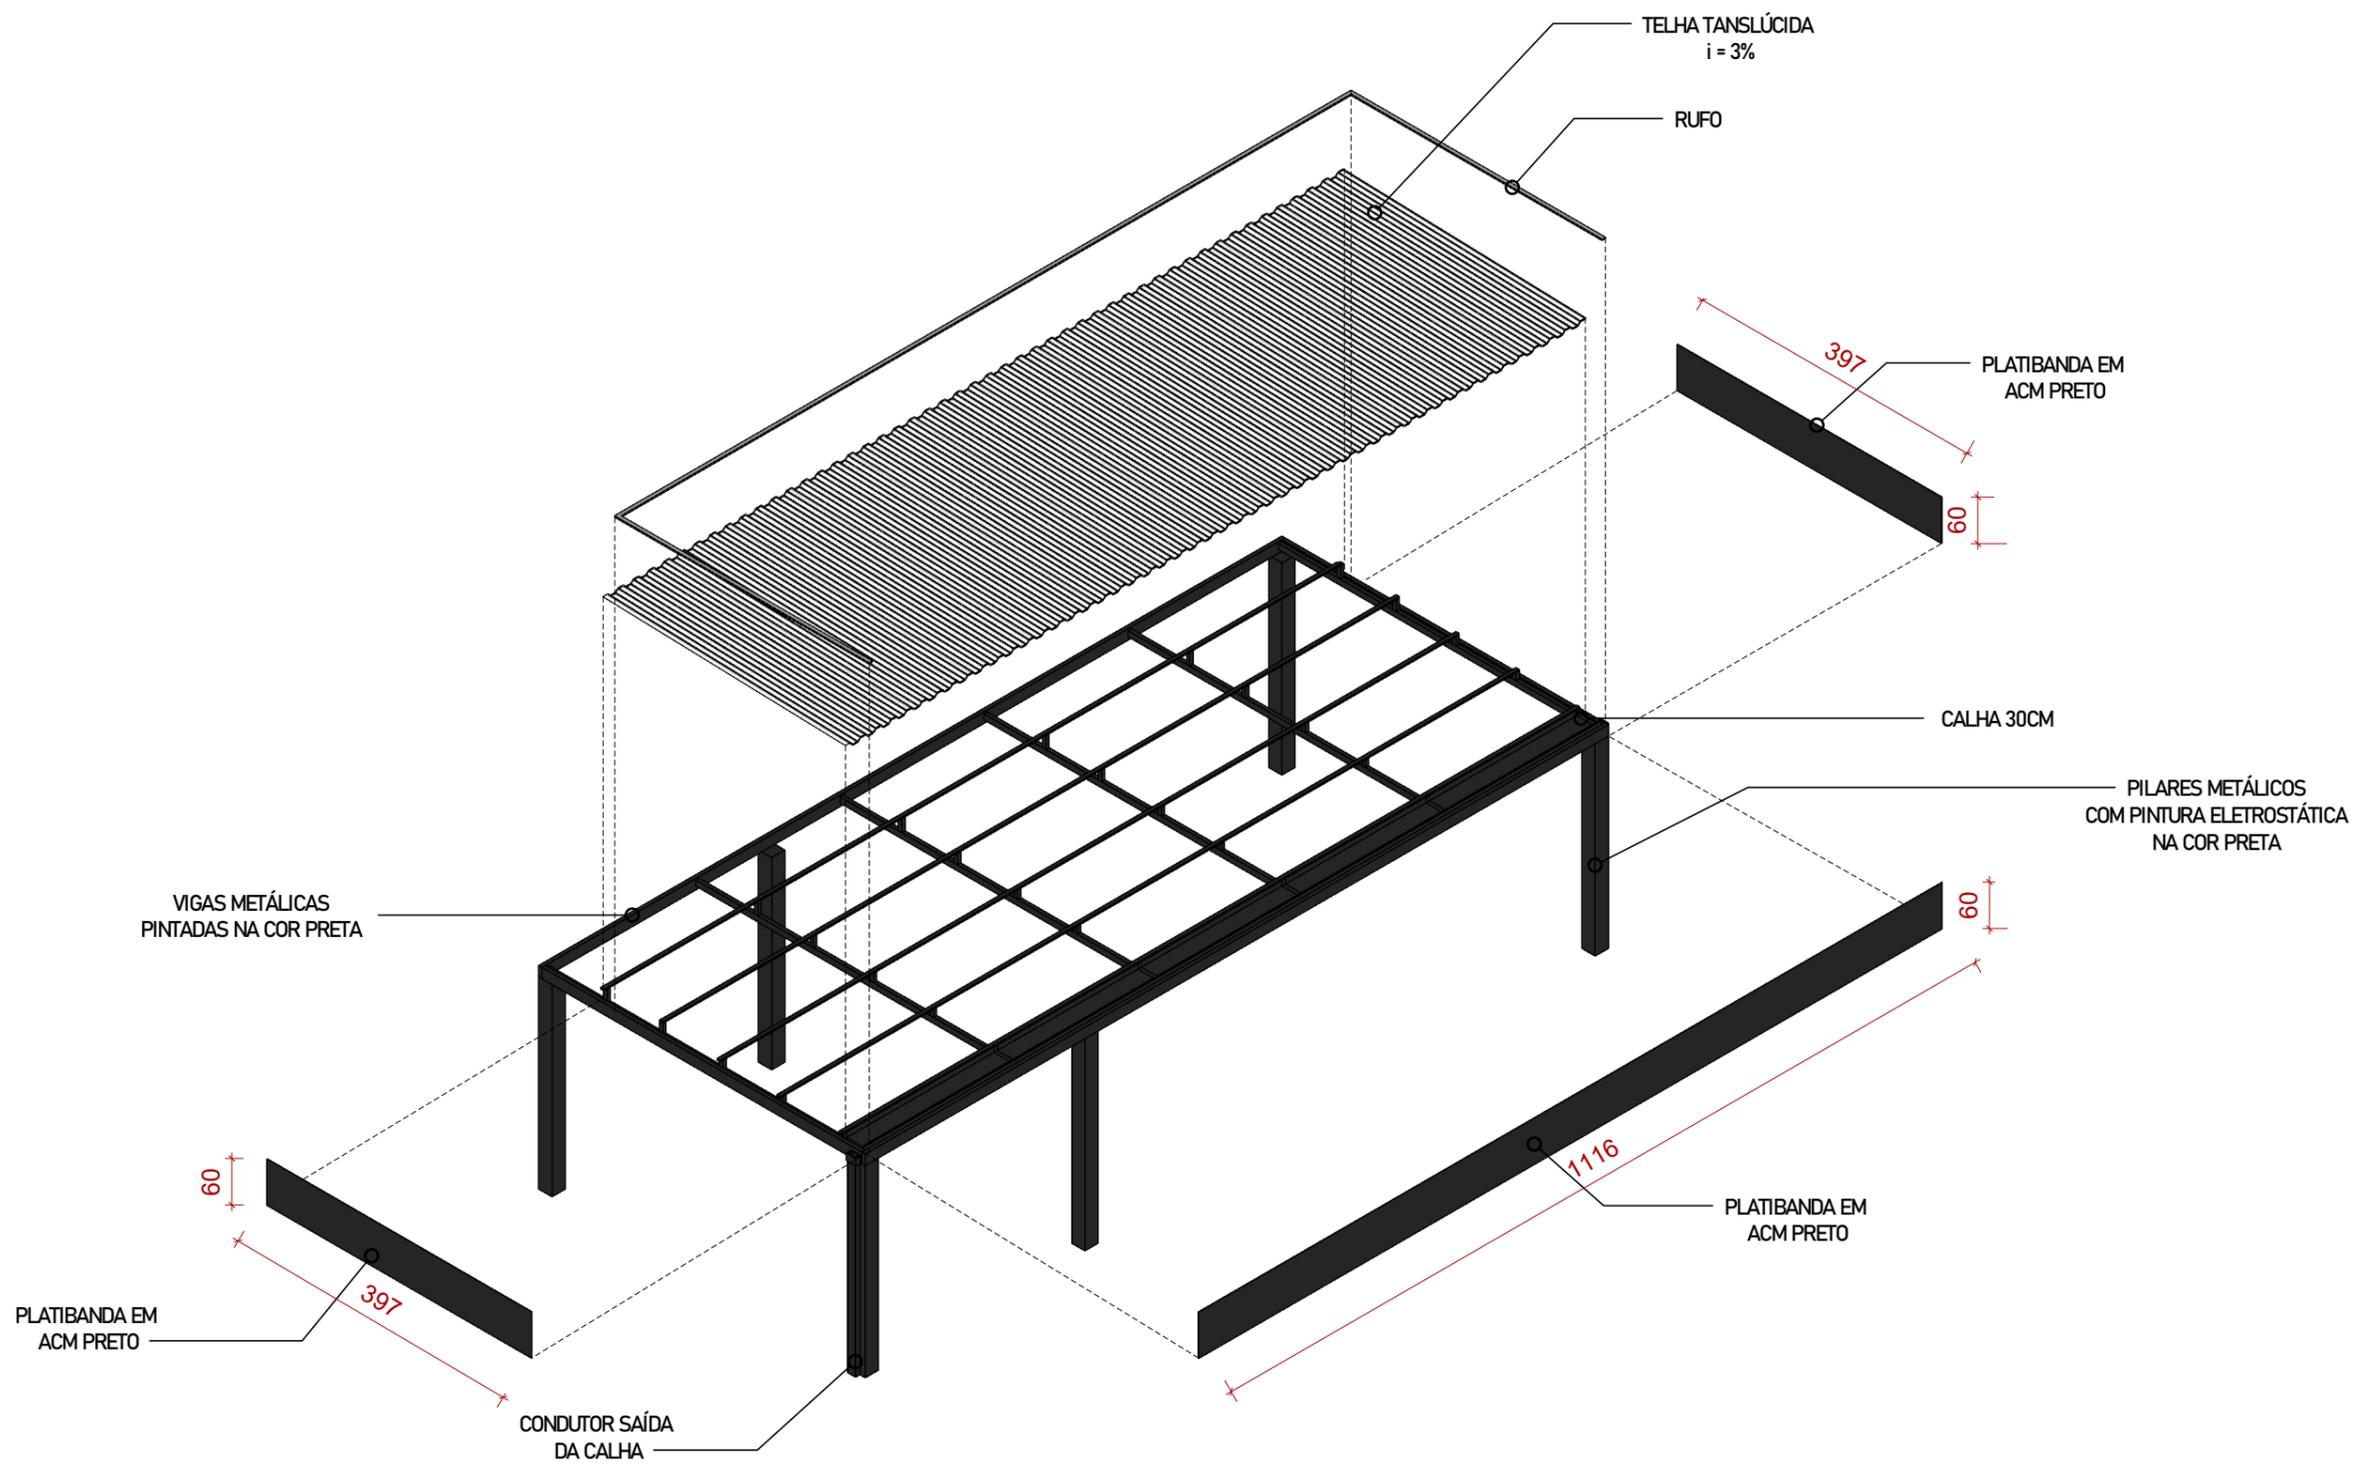

04 PERSPECTIVA EXPLODIDA  
ESCALA 1:50

 <p>PREFEITURA DE <b>CATALÃO</b> Cidade que sonha e faz.</p>		PREFEITURA MUNICIPAL DE CATALÃO			
		TIPO:	PROJETO ARQUITETÔNICO	DATA	MARÇO DE 2022
RESPONSÁVEL TÉCNICO:		LOCAL:	PRAÇA ANTÔNIO RIBEIRO	ÁREAS	
LEONARDO MARTINS DE CASTRO TEIXEIRA		ENDEREÇO:	PRAÇA ANTÔNIO RIBEIRO		
CREA:	7455/D - GO	DESCRIÇÃO:	Perspectiva Explodida	ESCALA	INDICADAS
				PRANCHA	06/10

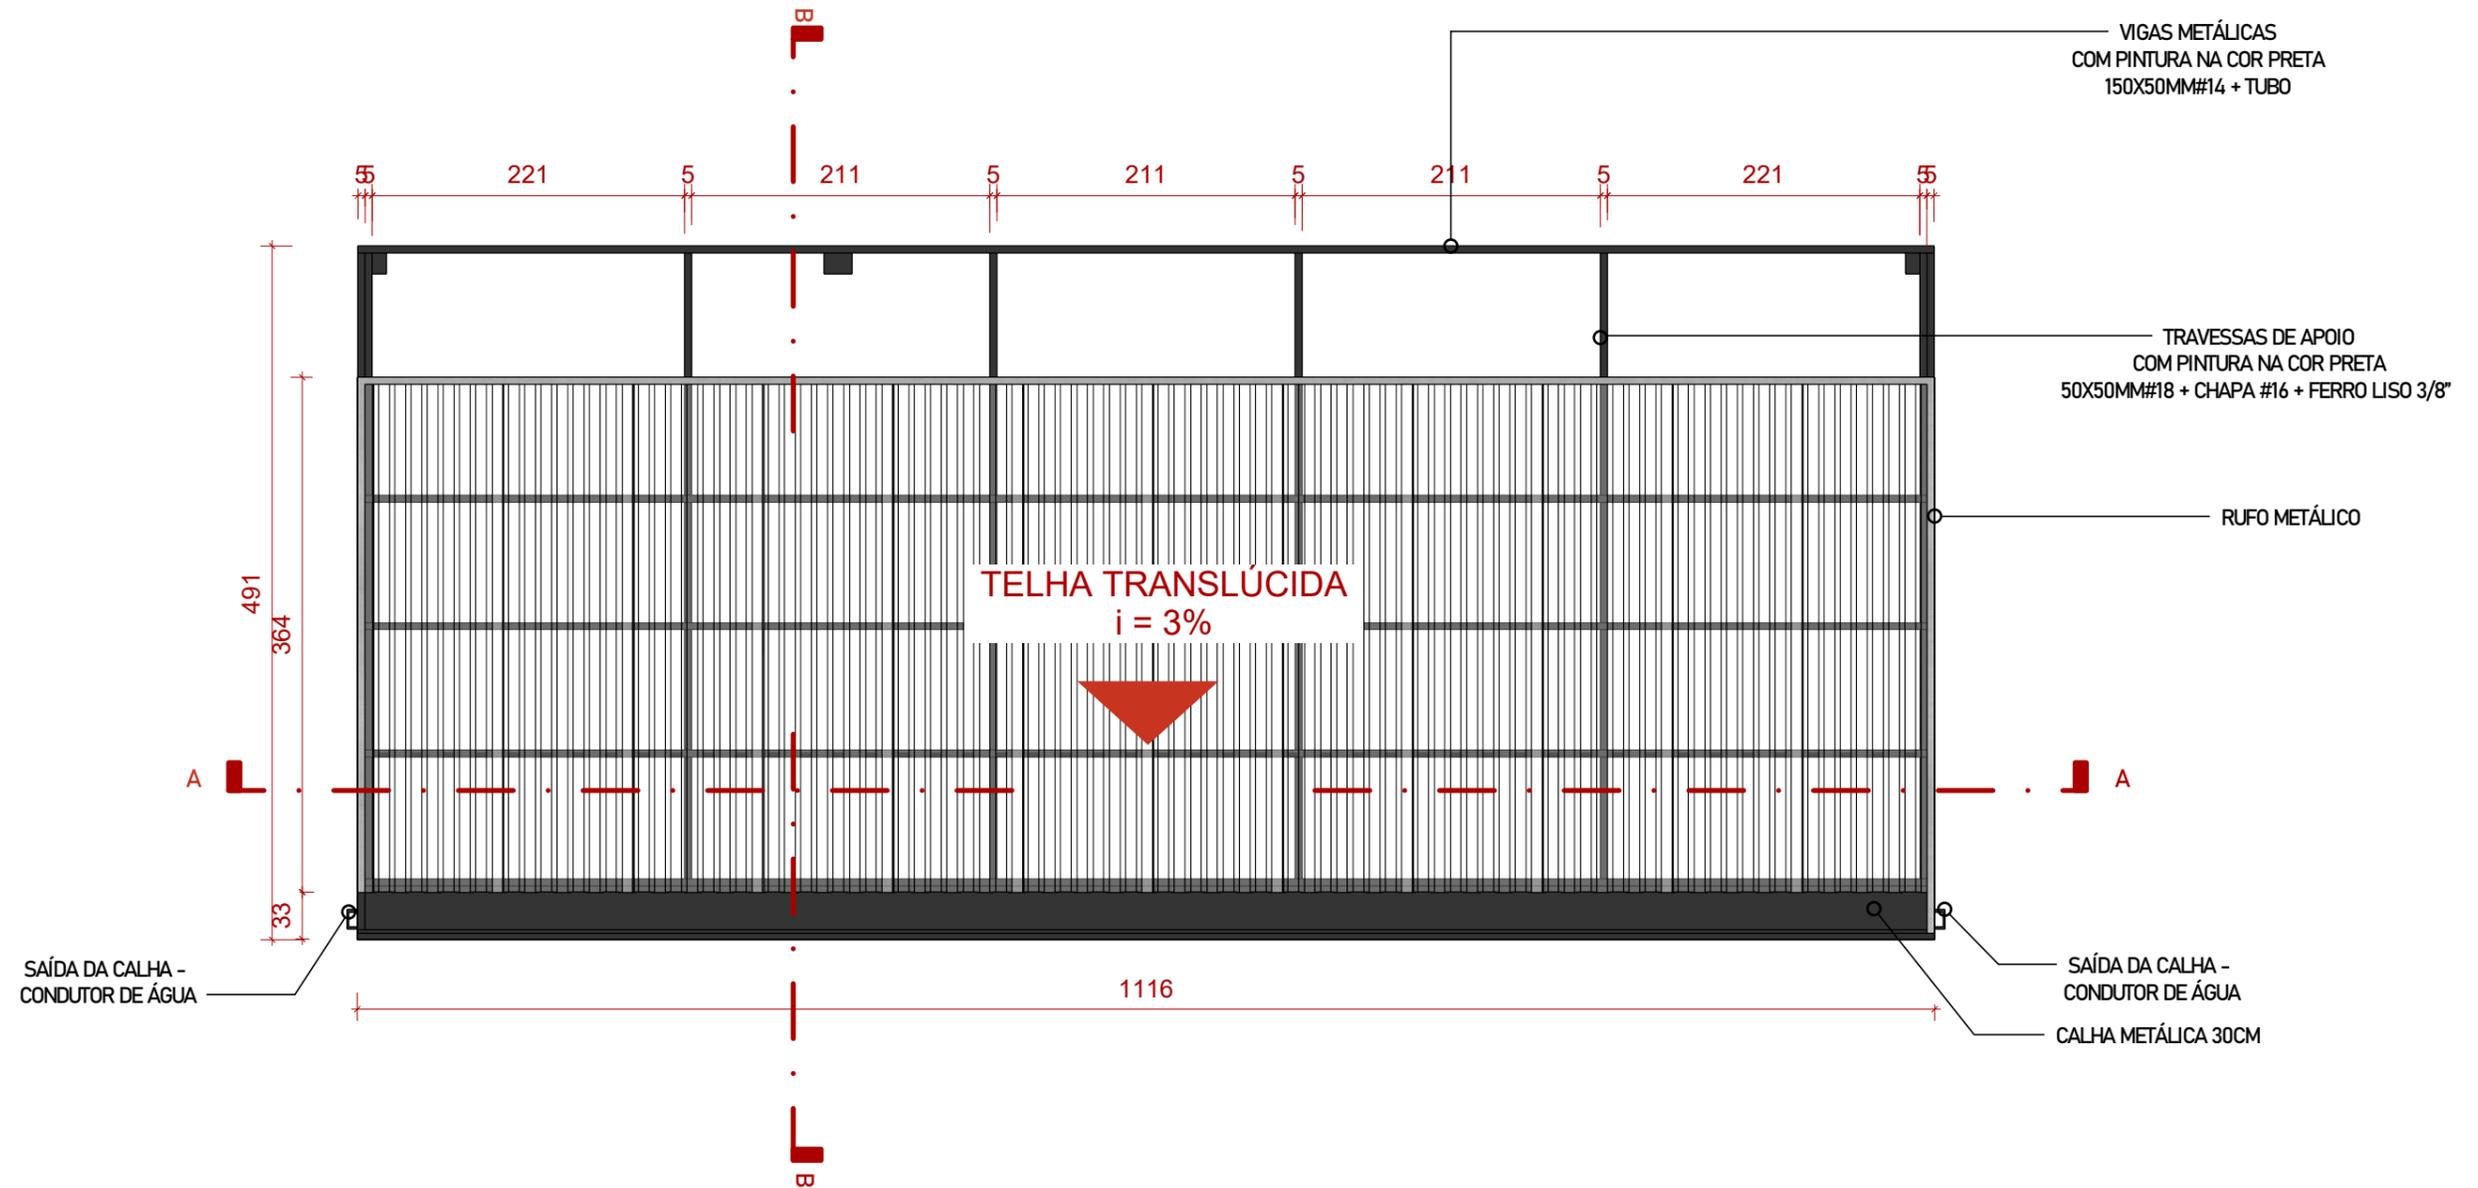


05 PLANTA DE COBERTURA  
ESCALA 1:50




RESPONSÁVEL TÉCNICO: LEONARDO MARTINS DE CASTRO TEIXEIRA  
CREA: 7455/D - GO

PREFEITURA MUNICIPAL DE CATALÃO

TIPO:	PROJETO ARQUITETÔNICO	DATA	MARÇO DE 2022
LOCAL:	PRAÇA ANTÔNIO RIBEIRO	ÁREAS	
ENDEREÇO:	PRAÇA ANTÔNIO RIBEIRO	ESCALA	INDICADAS
DESCRIÇÃO:	Planta de Cobertura	PRANCHA	07/10

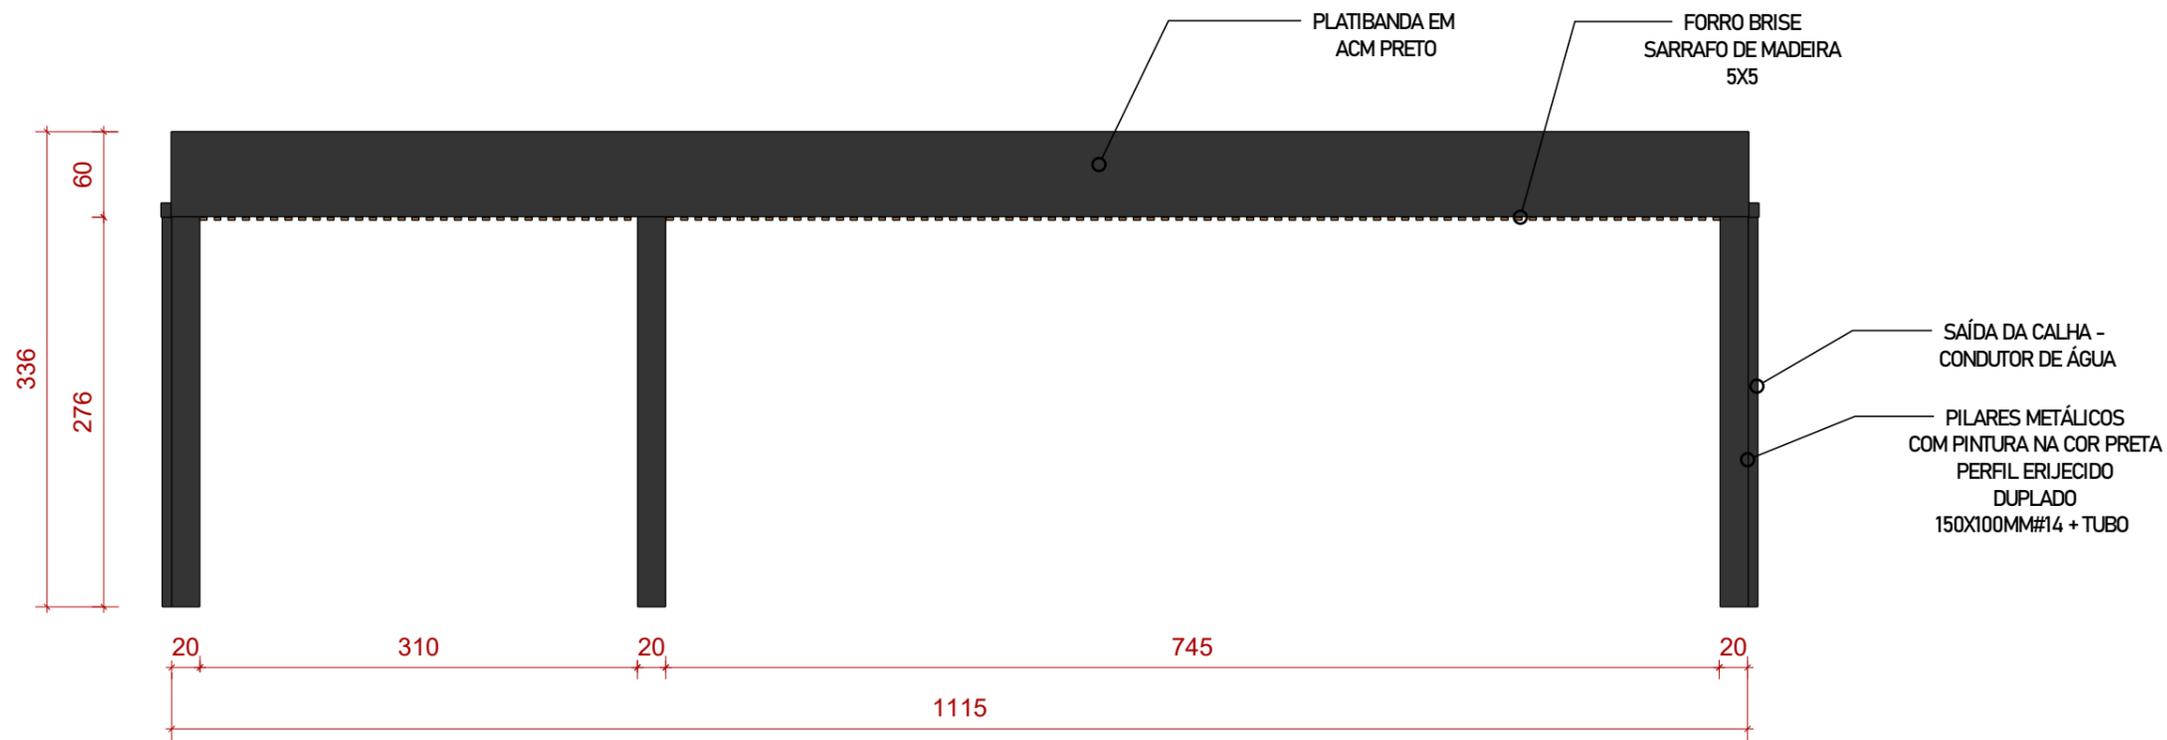


06 CORTE A HUMANIZADO  
ESCALA 1:50

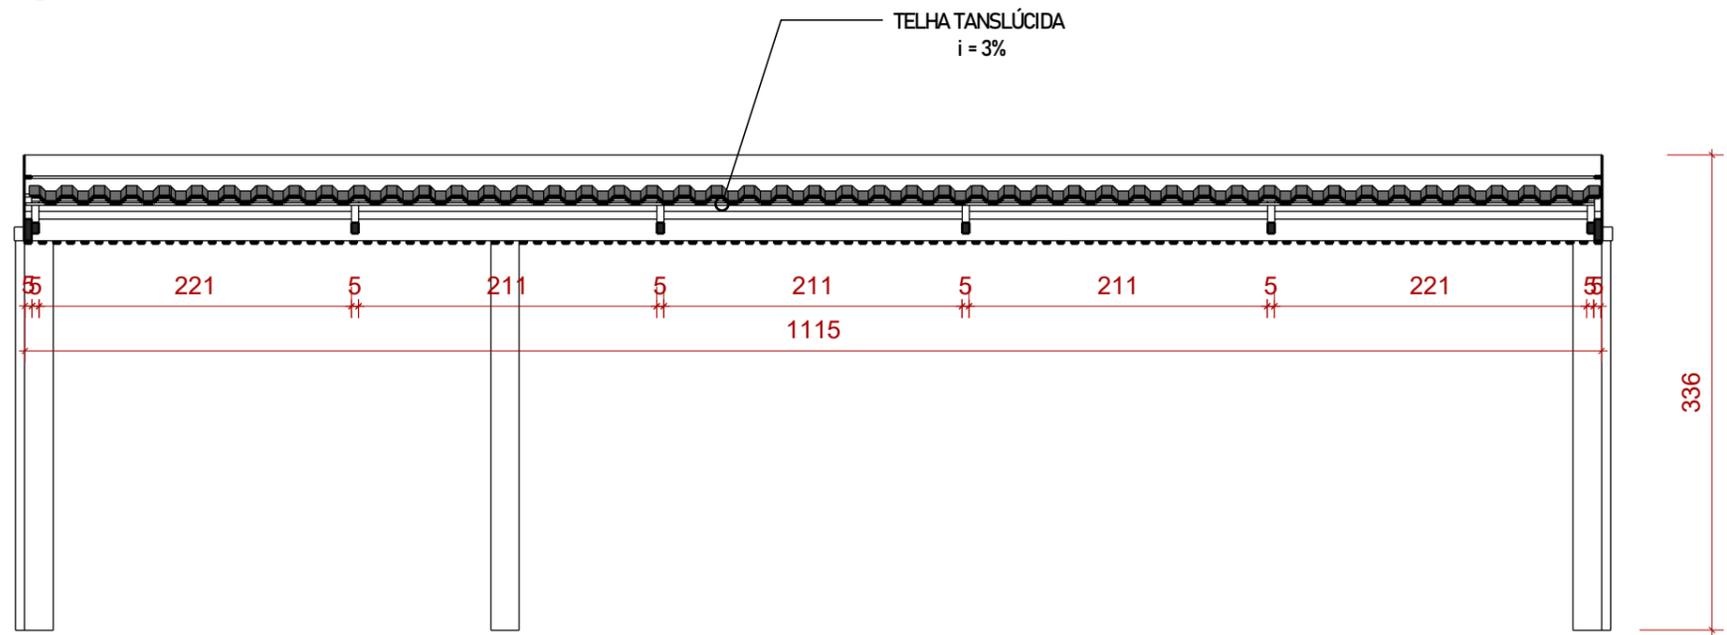


07 CORTE A TÉCNICO  
ESCALA 1:50

 <p>PREFEITURA DE <b>CATALÃO</b> Cidade que sonha e faz.</p>	PREFEITURA MUNICIPAL DE CATALÃO	
	TIPO: PROJETO ARQUITETÔNICO	DATA: MARÇO DE 2022
LOCAL: PRAÇA ANTÔNIO RIBEIRO	ENDEREÇO: PRAÇA ANTÔNIO RIBEIRO	ÁREAS
RESPONSÁVEL TÉCNICO: LEONARDO MARTINS DE CASTRO TEIXEIRA	CREA: 7455/D - GO	ESCALA: INDICADAS
DESCRIÇÃO: Corte A		PRANCHA: 08/10

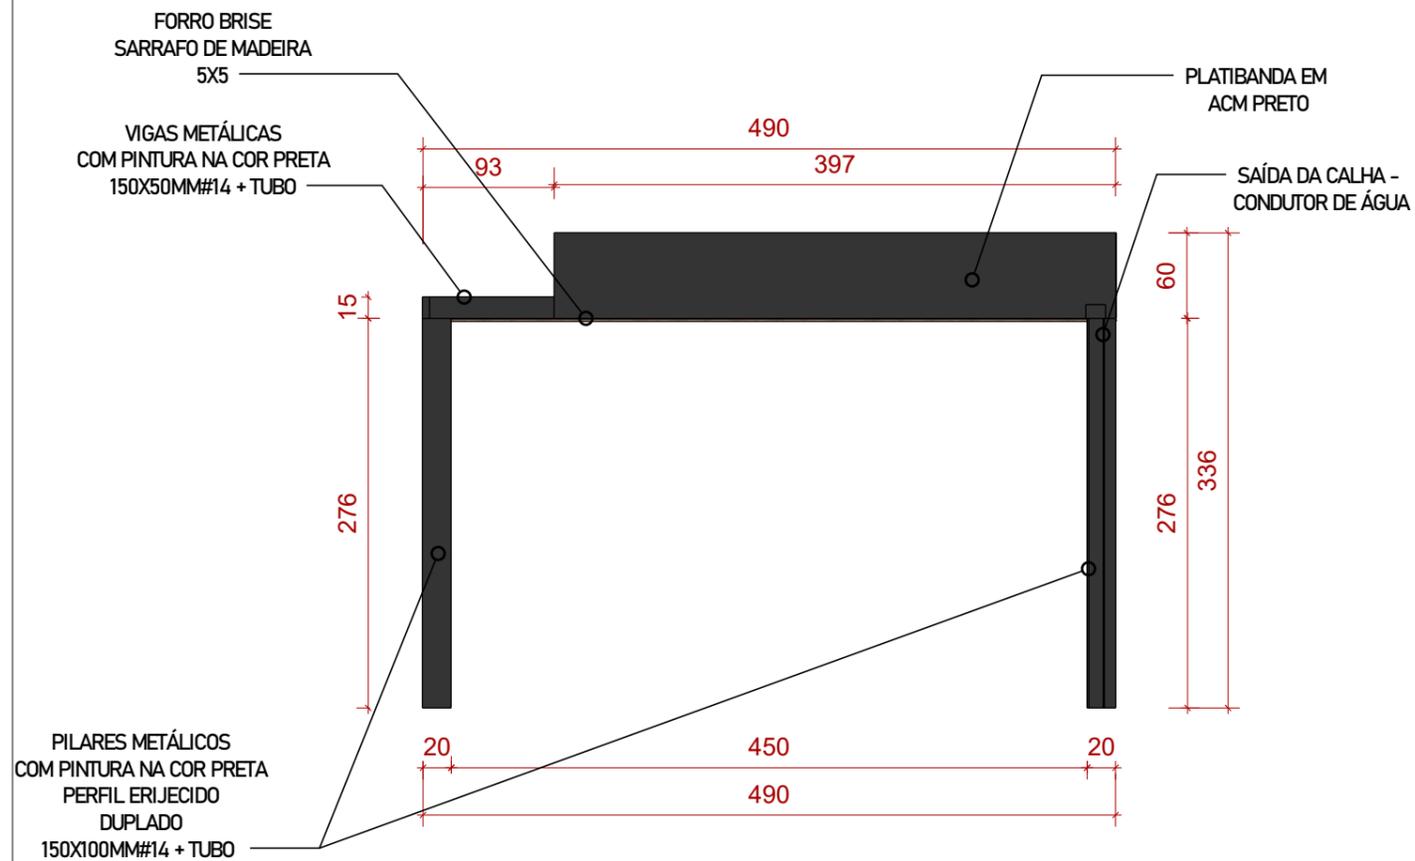


08 CORTE B HUMANIZADO  
ESCALA 1:50

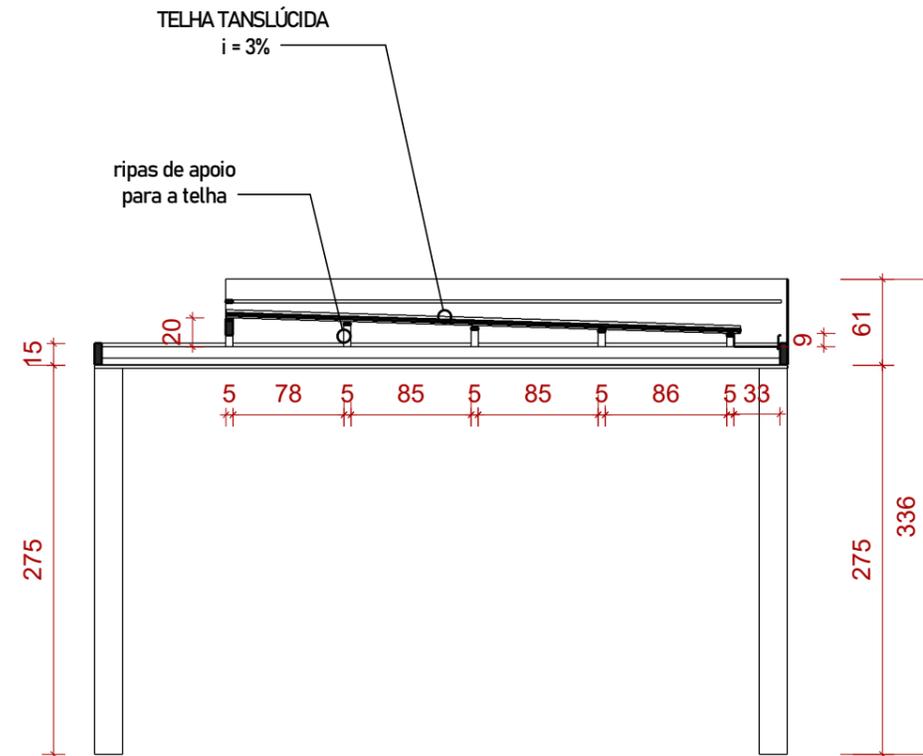

09 CORTE B TÉCNICO  
ESCALA 1:50

 <b>PREFEITURA DE CATALÃO</b> Cidade que sonha e faz.	PREFEITURA MUNICIPAL DE CATALÃO	
	TIPO: PROJETO ARQUITETÔNICO	DATA: MARÇO DE 2022
LOCAL: PRAÇA ANTÔNIO RIBEIRO	ÁREAS	
ENDEREÇO: PRAÇA ANTÔNIO RIBEIRO		
RESPONSÁVEL TÉCNICO: LEONARDO MARTINS DE CASTRO TEIXEIRA	CREA: 7455/D - GO	DESCRIBÇÃO: Corte B
		ESCALA: INDICADAS
		PRANCHA: 09/10

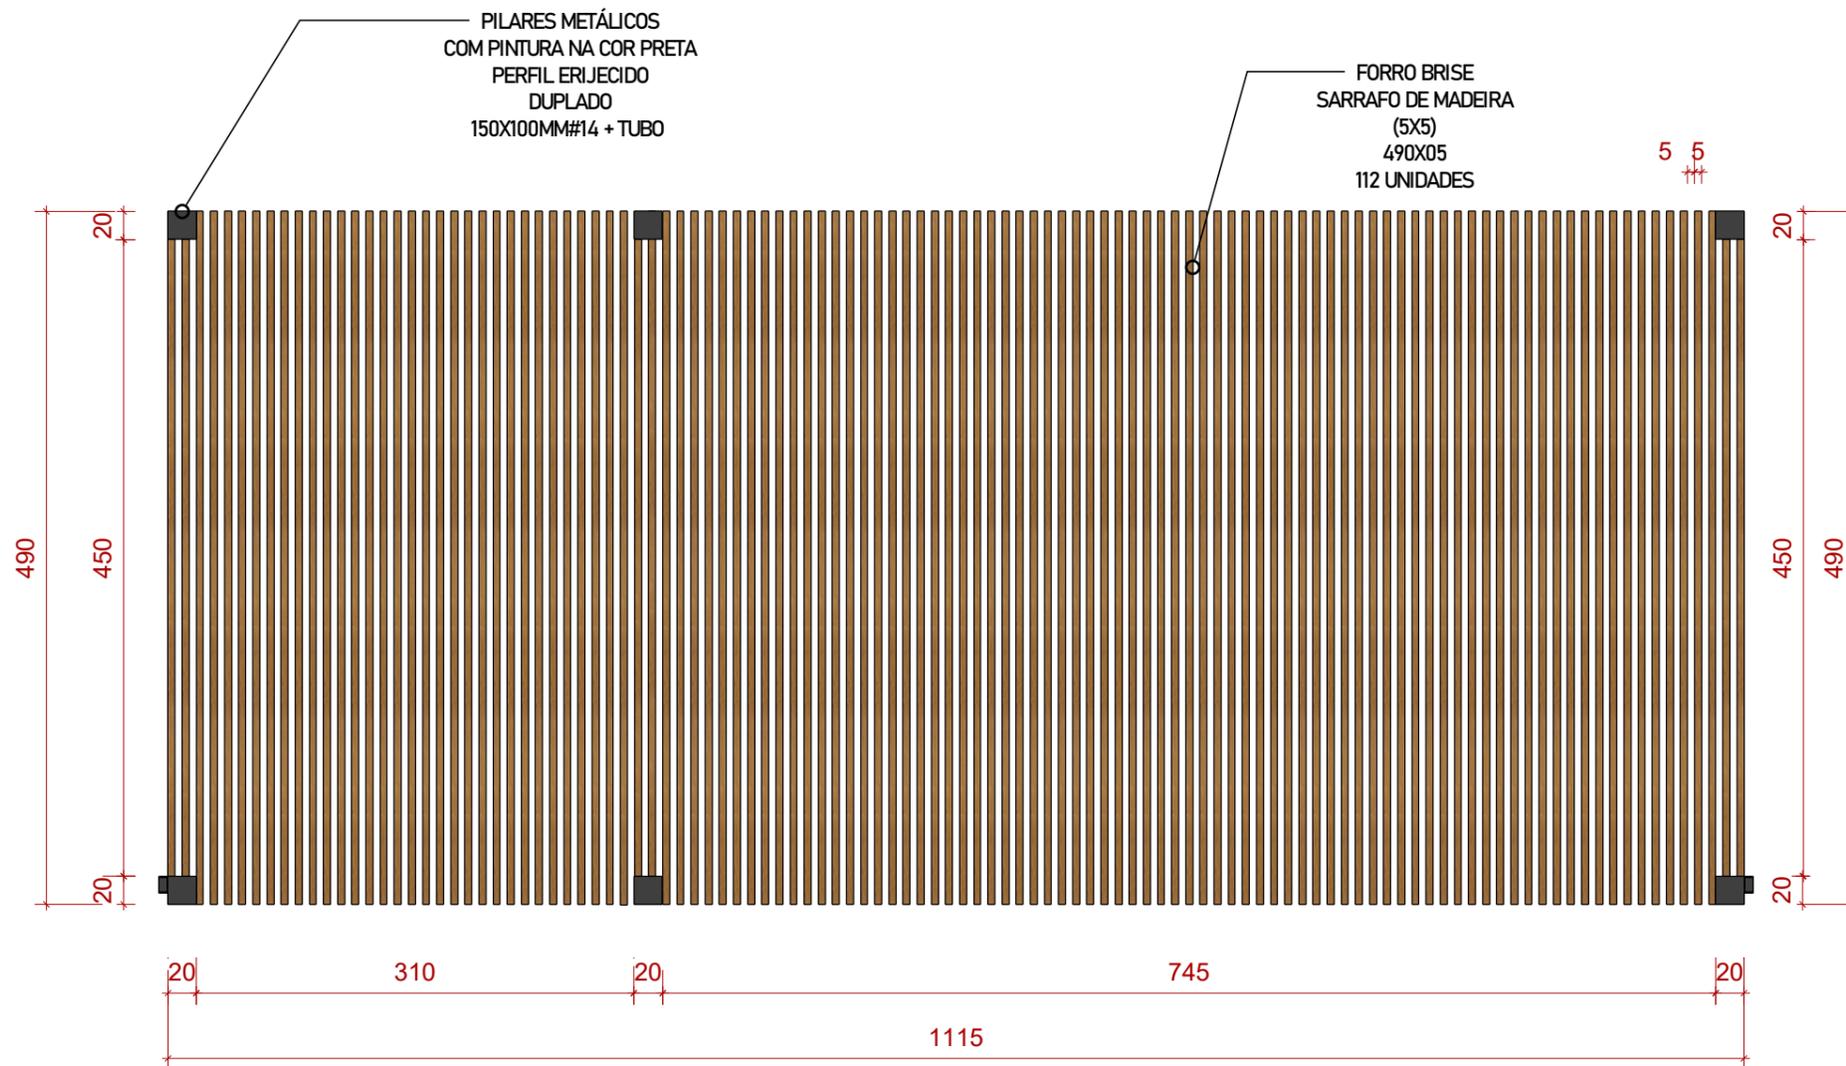

10 PLANTA DE FORRO  
ESCALA 1:50

 <p>PREFEITURA DE <b>CATALÃO</b> Cidade que sonha e faz.</p>	PREFEITURA MUNICIPAL DE CATALÃO	
	TIPO:	PROJETO ARQUITETÔNICO
LOCAL:	PRAÇA ANTÔNIO RIBEIRO	DATA: MARÇO DE 2022
ENDEREÇO:	PRAÇA ANTÔNIO RIBEIRO	ÁREAS
RESPONSÁVEL TÉCNICO:	CREA:	ESCALA: INDICADAS
LEONARDO MARTINS DE CASTRO TEIXEIRA	7455/D - GO	PRANCHA: 10/10
	DESCRIÇÃO:	Planta de Forro