



CORTE A-A
ESC.: 1/50

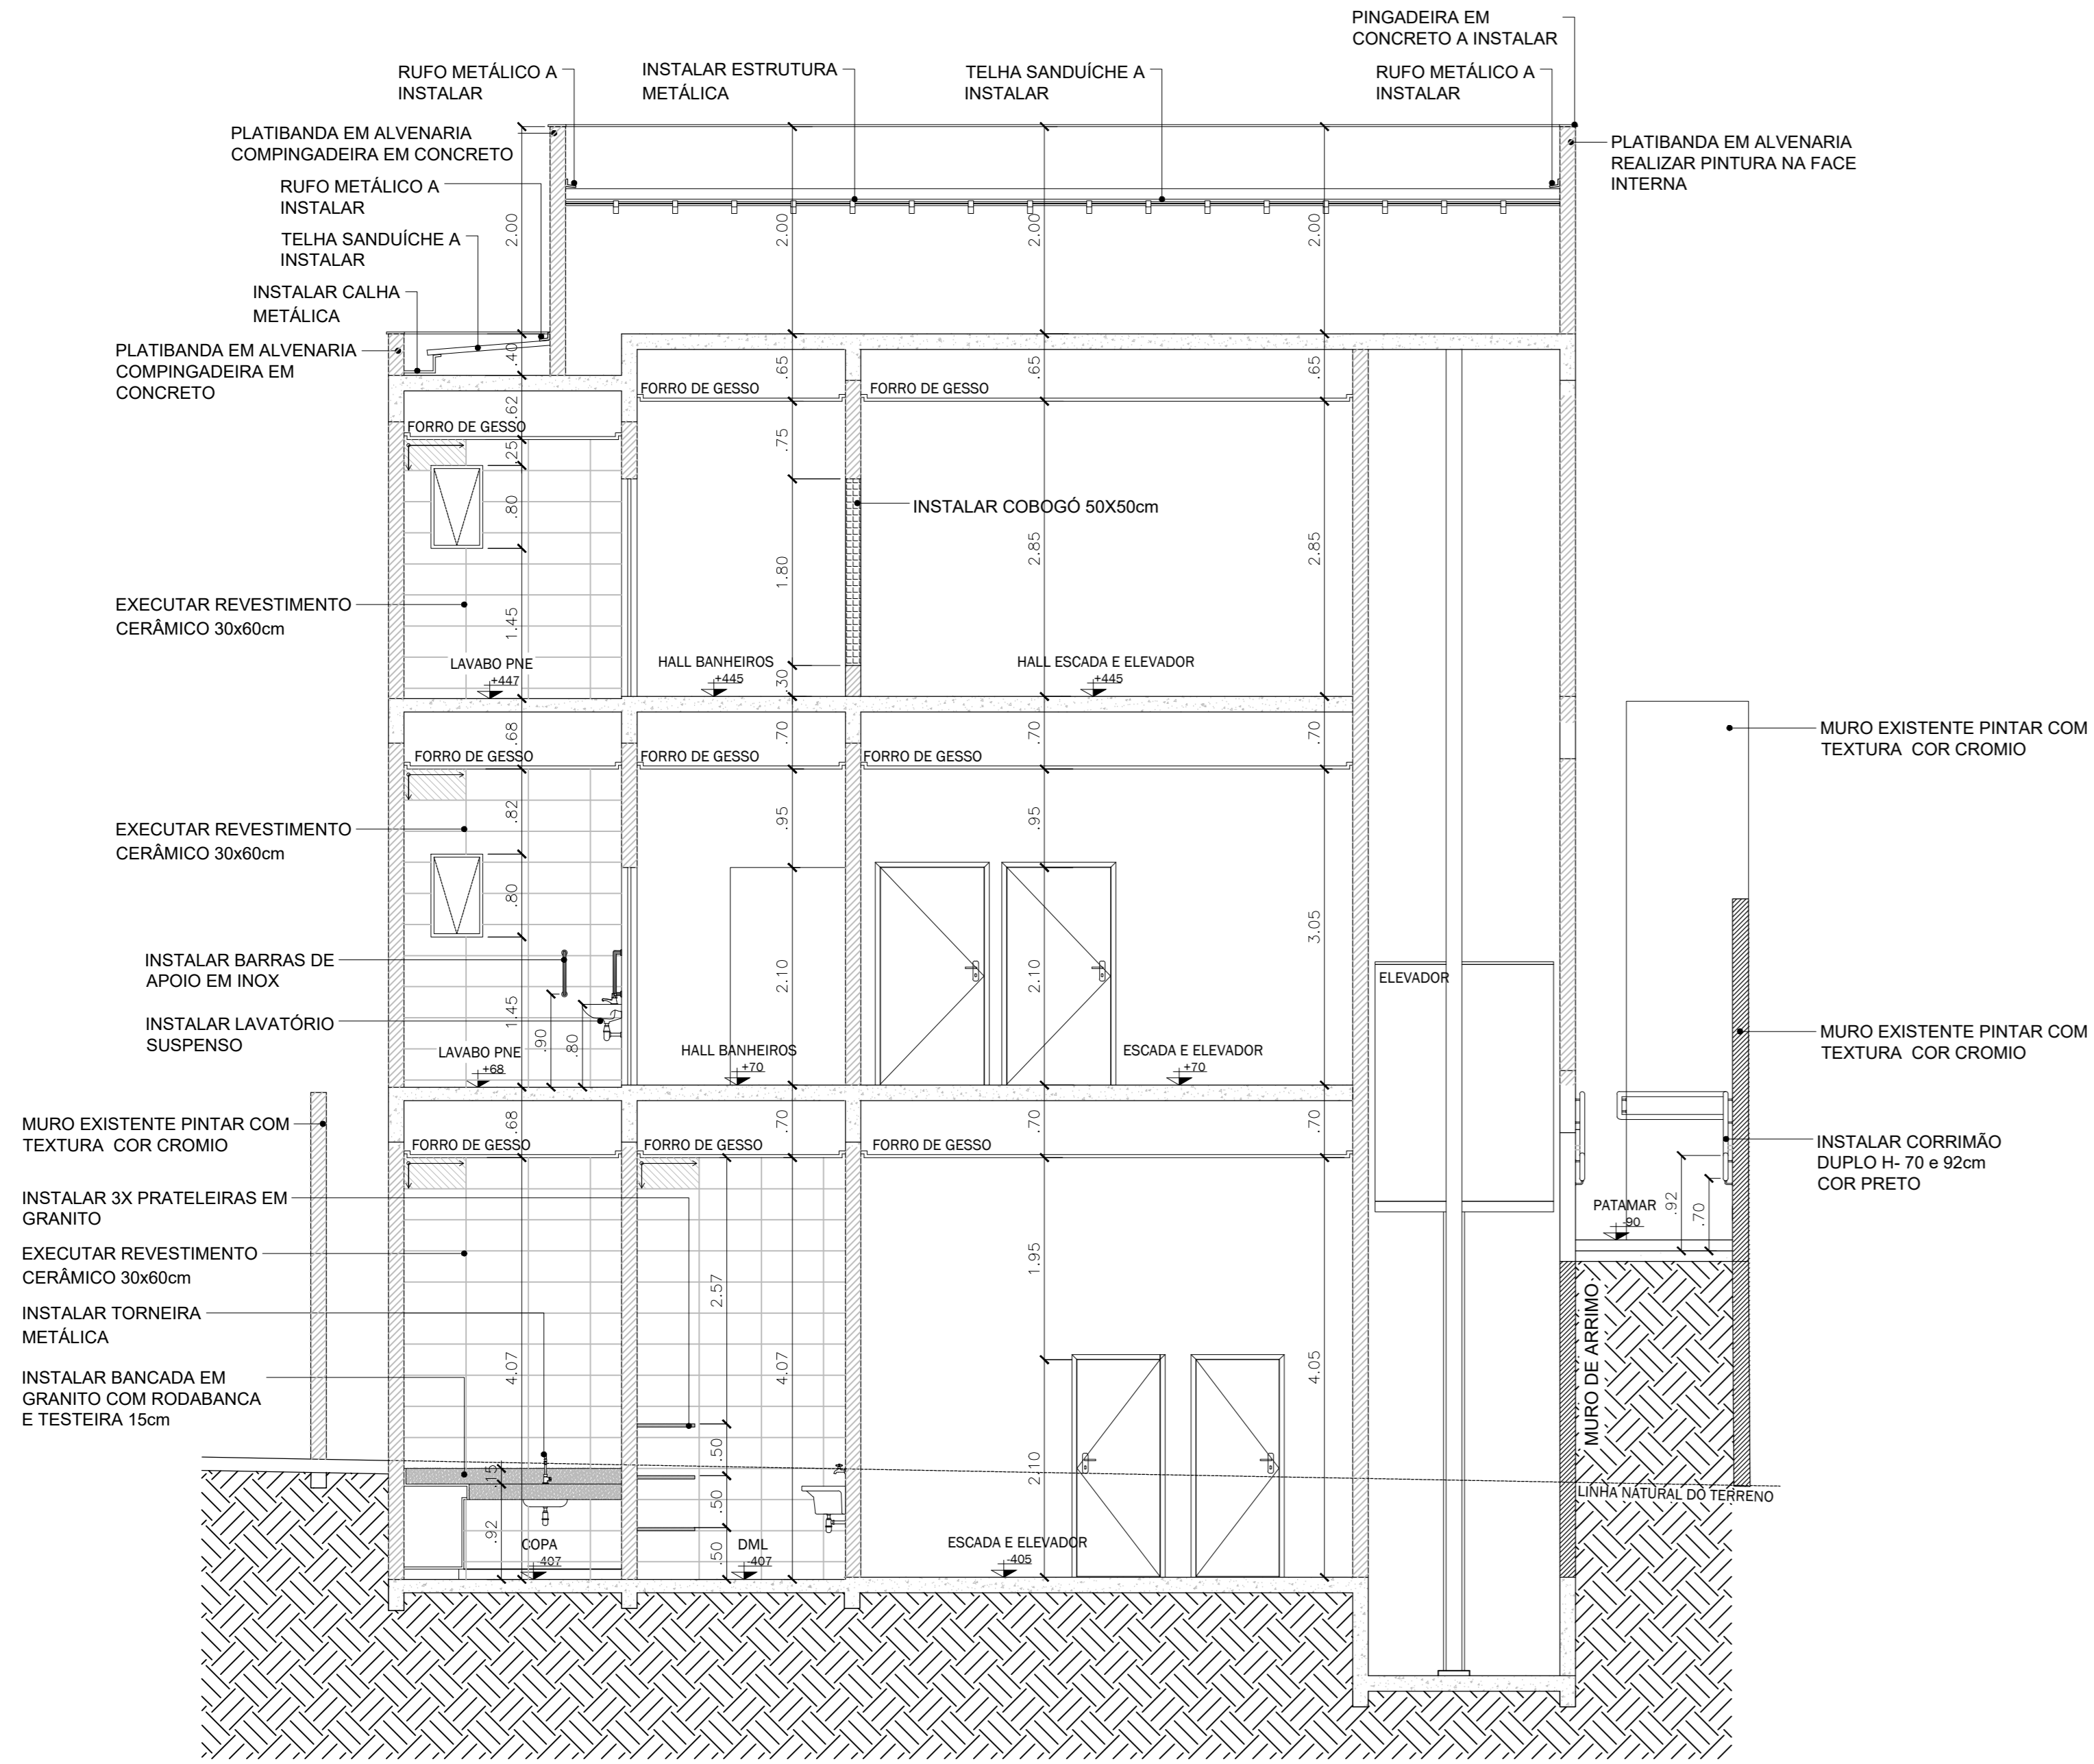

CORTE B-B
ESC.: 1/50

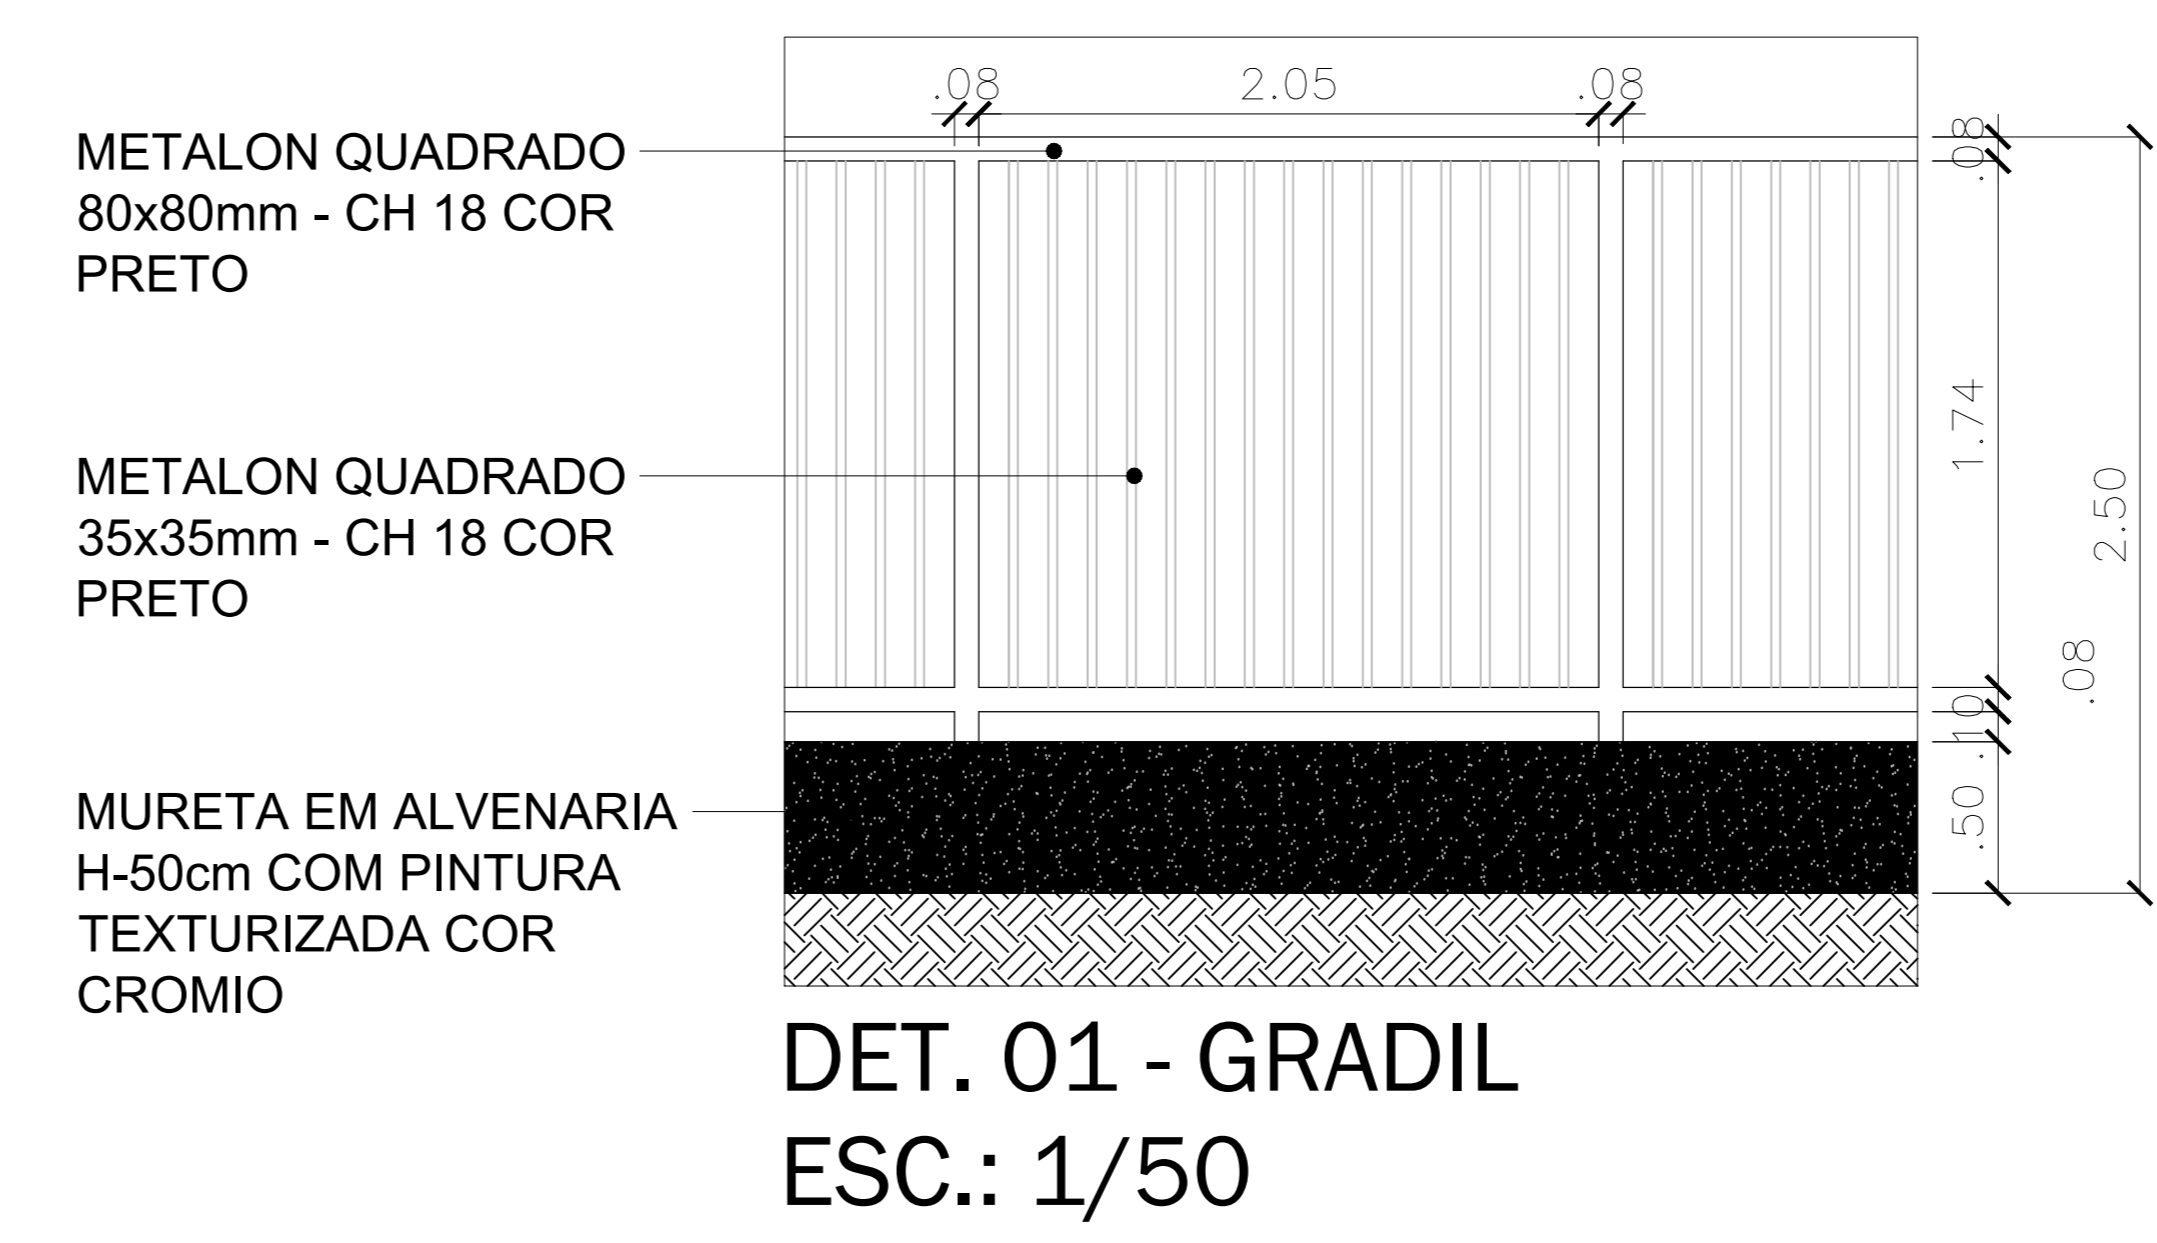

DET. 01 - GRADIL
ESC.: 1/50

APROVAÇÃO:

ARQUITETURA

ENDEREÇO: AVENIDA JOÃO XXIII, Nº 538, CENTRO, CATALÃO/GO
CEP 75.701-485

RETOMADA DA CONSTRUÇÃO E ADEQUAÇÃO DA NOVA SEDE DO IPASC E PRÓ-SAUDE

PROPRIETÁRIO: Responsável IPASC e Pró-Saúde: Karla Rosane Santos Rabelo

AUTOR DO PROJETO: Engenheiro Civil Guilherme Dornelas de Souza - CREA 26026/D-DF

RESPONSÁVEL TÉCNICO: