



DET. PLANTIO GRAMA EM TALUDES
Sem Escala

DET. ALAMBRADO LINEAR RODOVIA E PORTARIA
Sem Escala

DET. PORTÕES ENTRADA E SAÍDA
Sem Escala

ESQUEMA DE DIST. DE MUDAS – CORTINA VERDE
Limítrofe a alamedrado e cerca

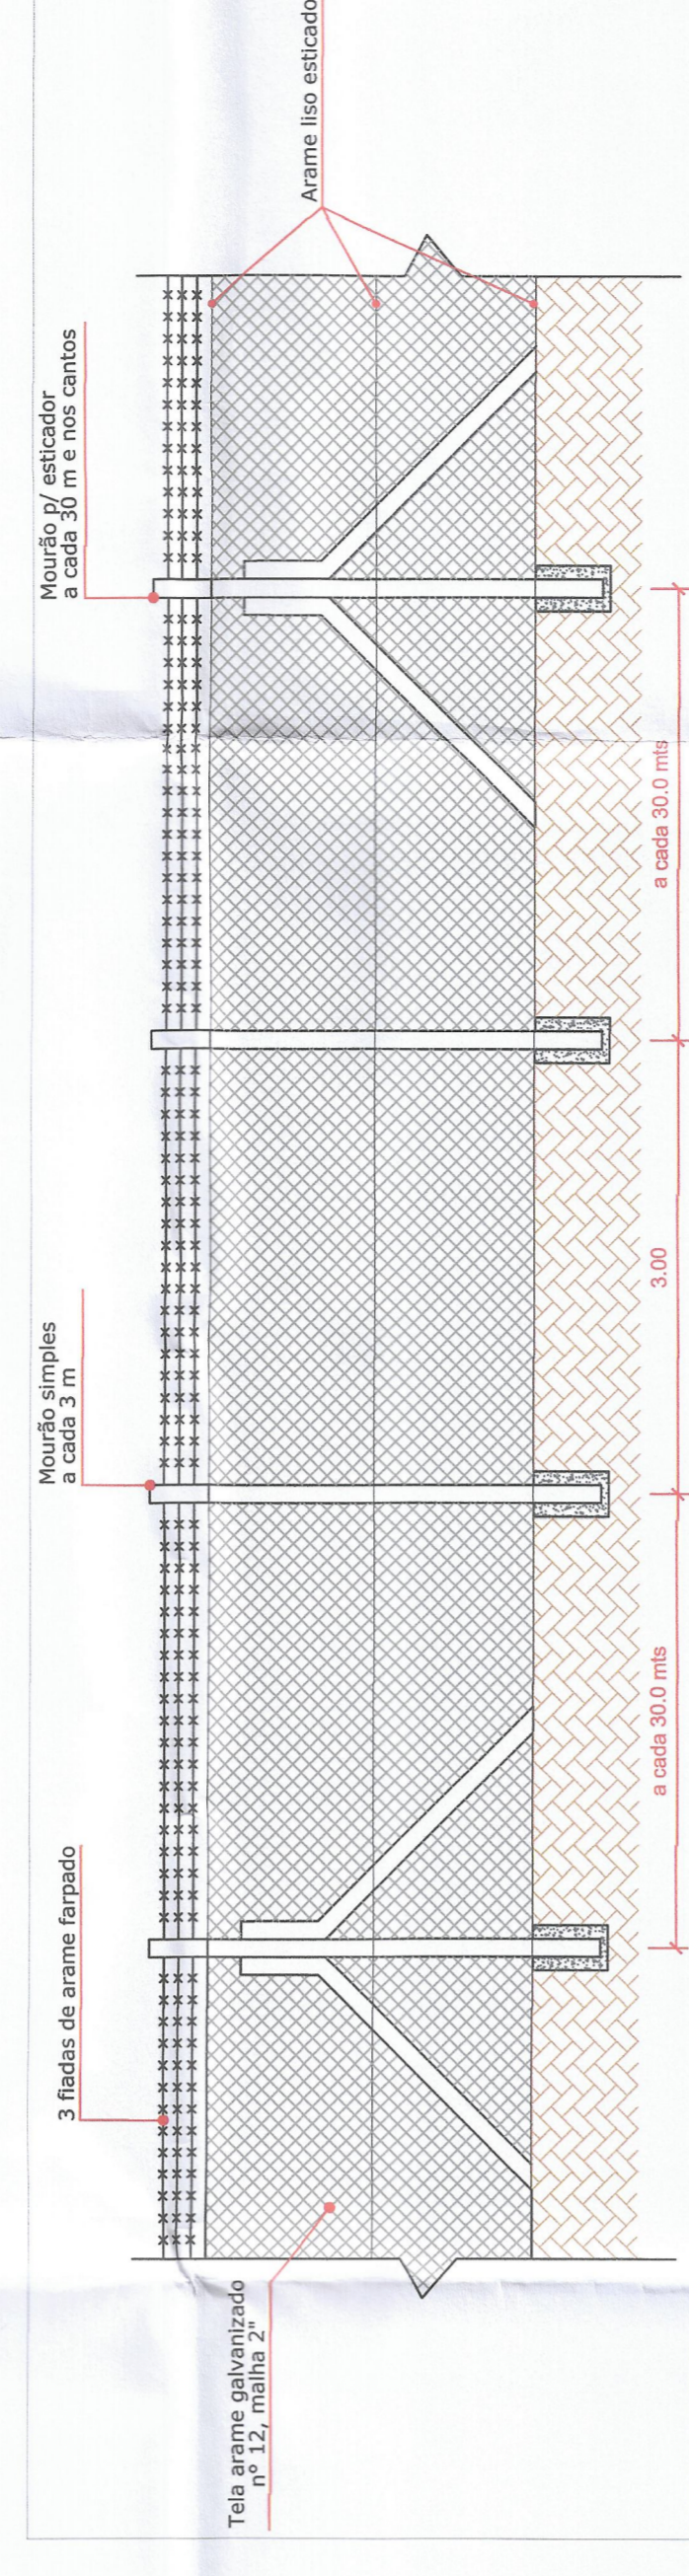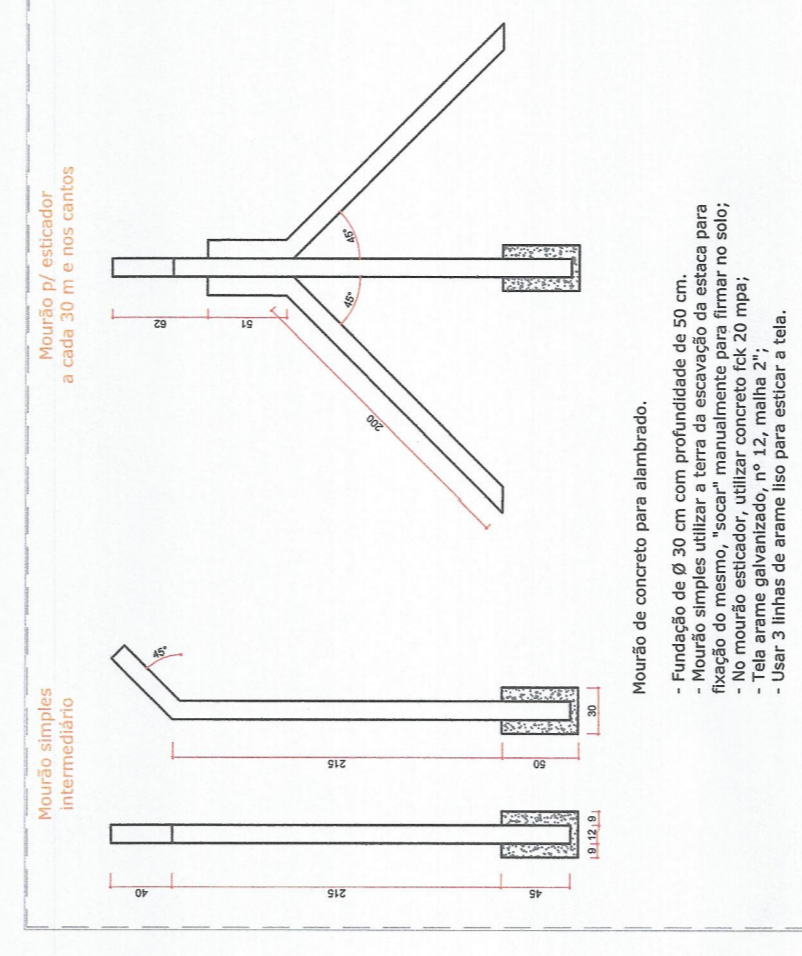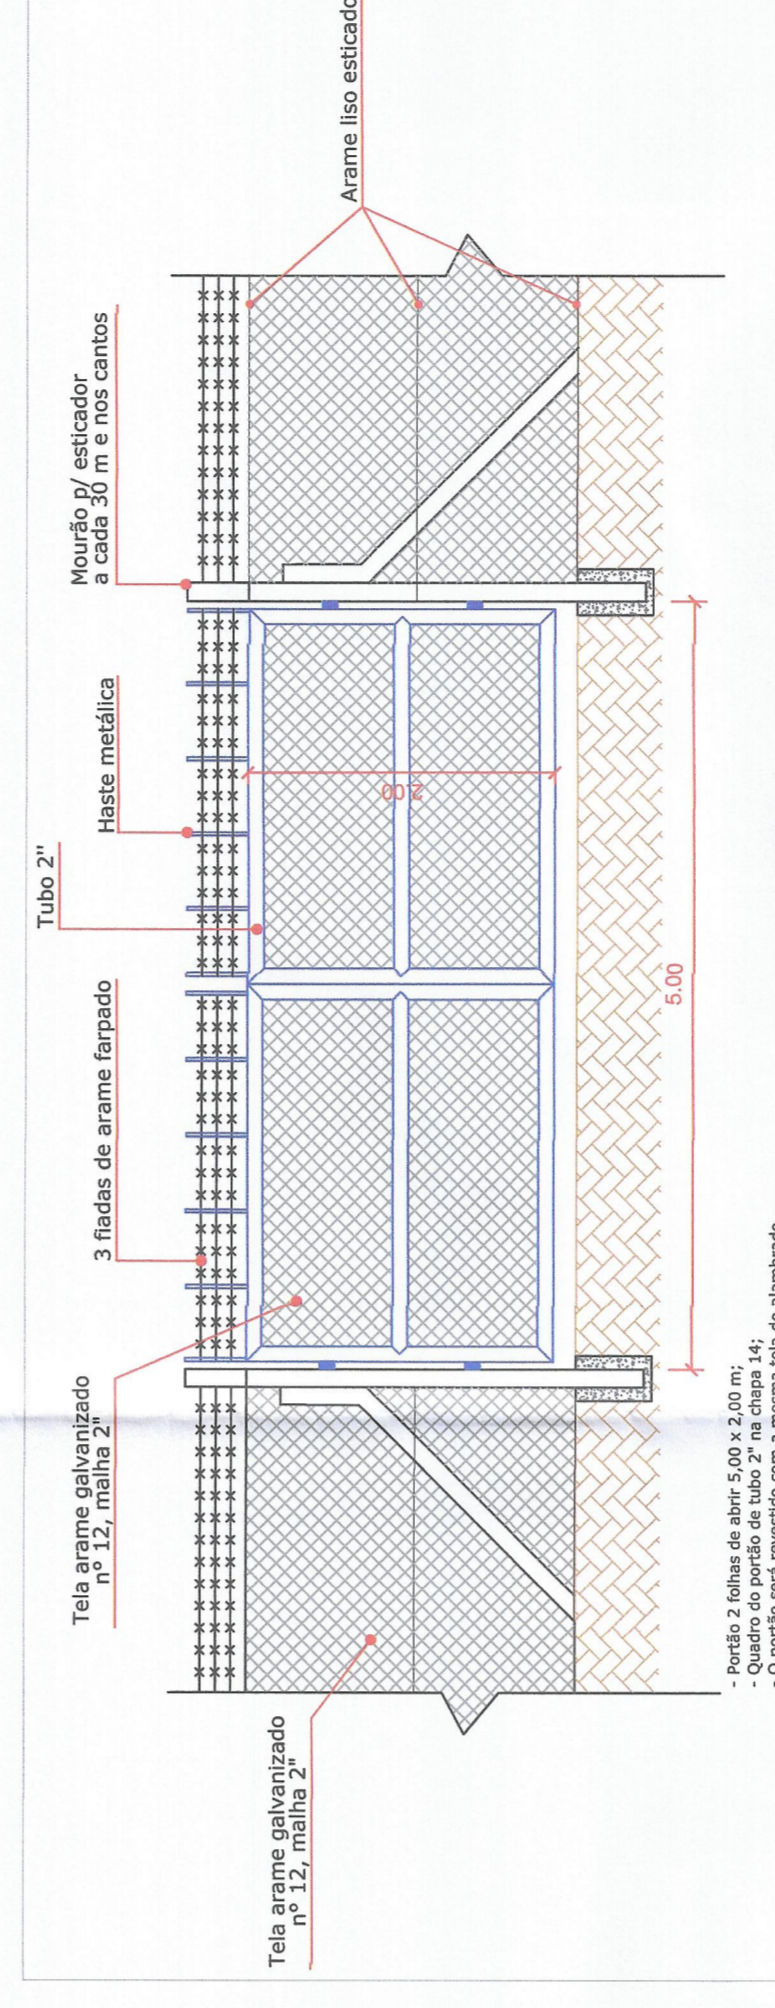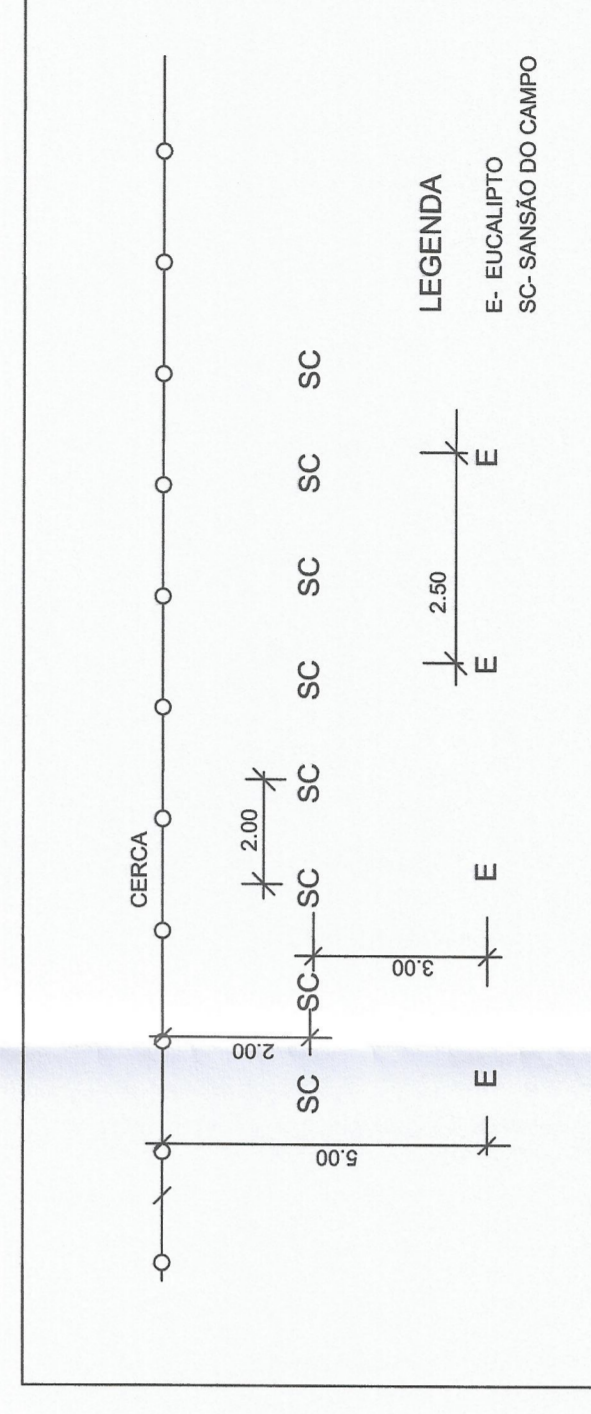

PERÍMETRO DO ALAMBRADO E PORTÃO DE
ACESSO
ESC: 1:1750