


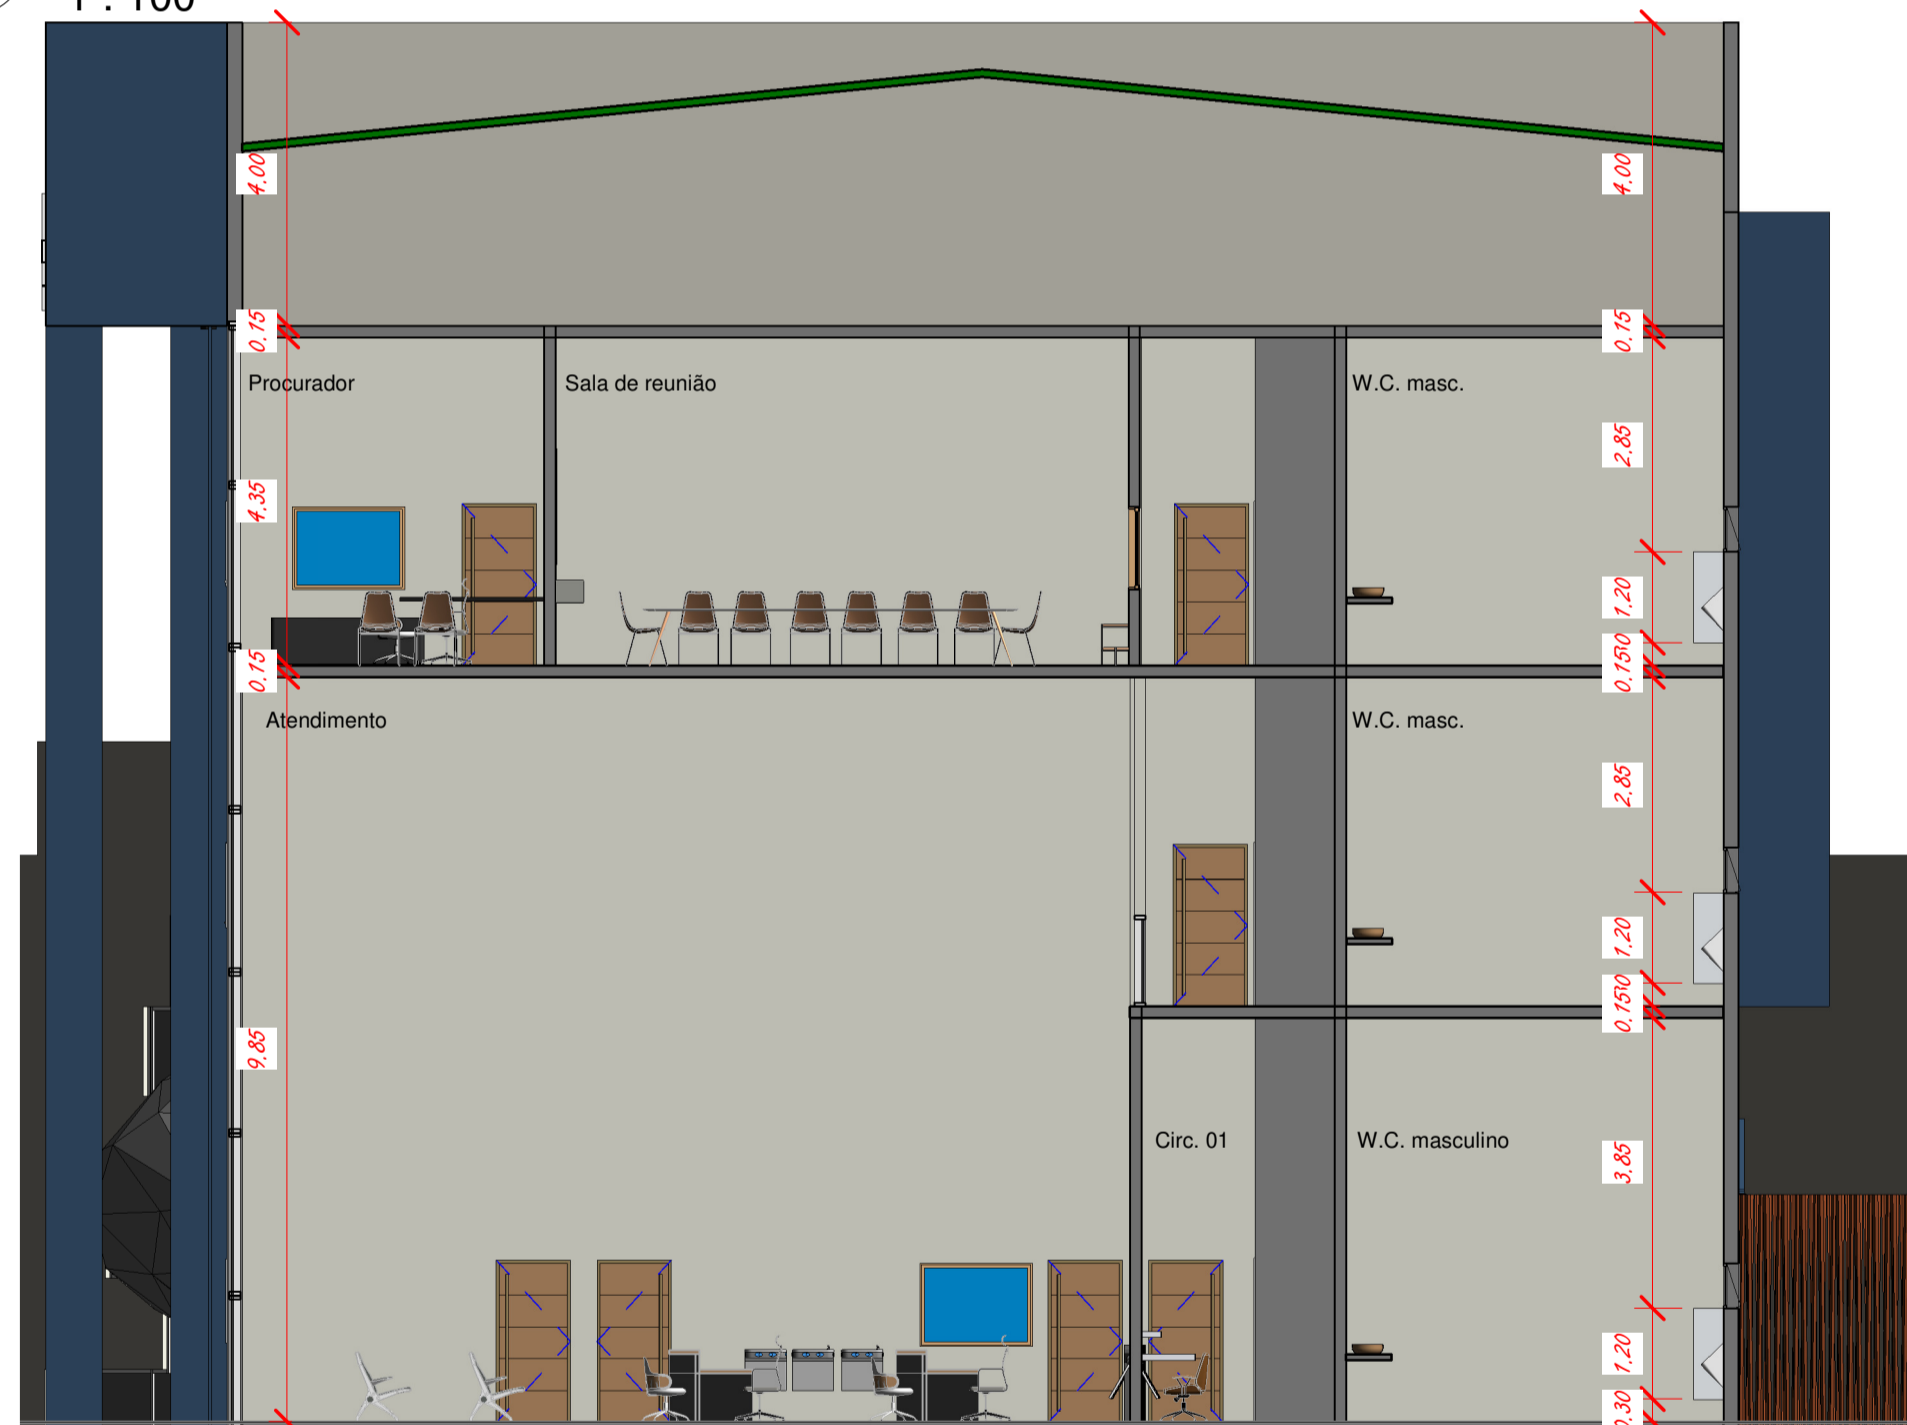

1 Corte A

1 : 100




2 Corte B

1 : 100



3 Cobertura

1 : 200

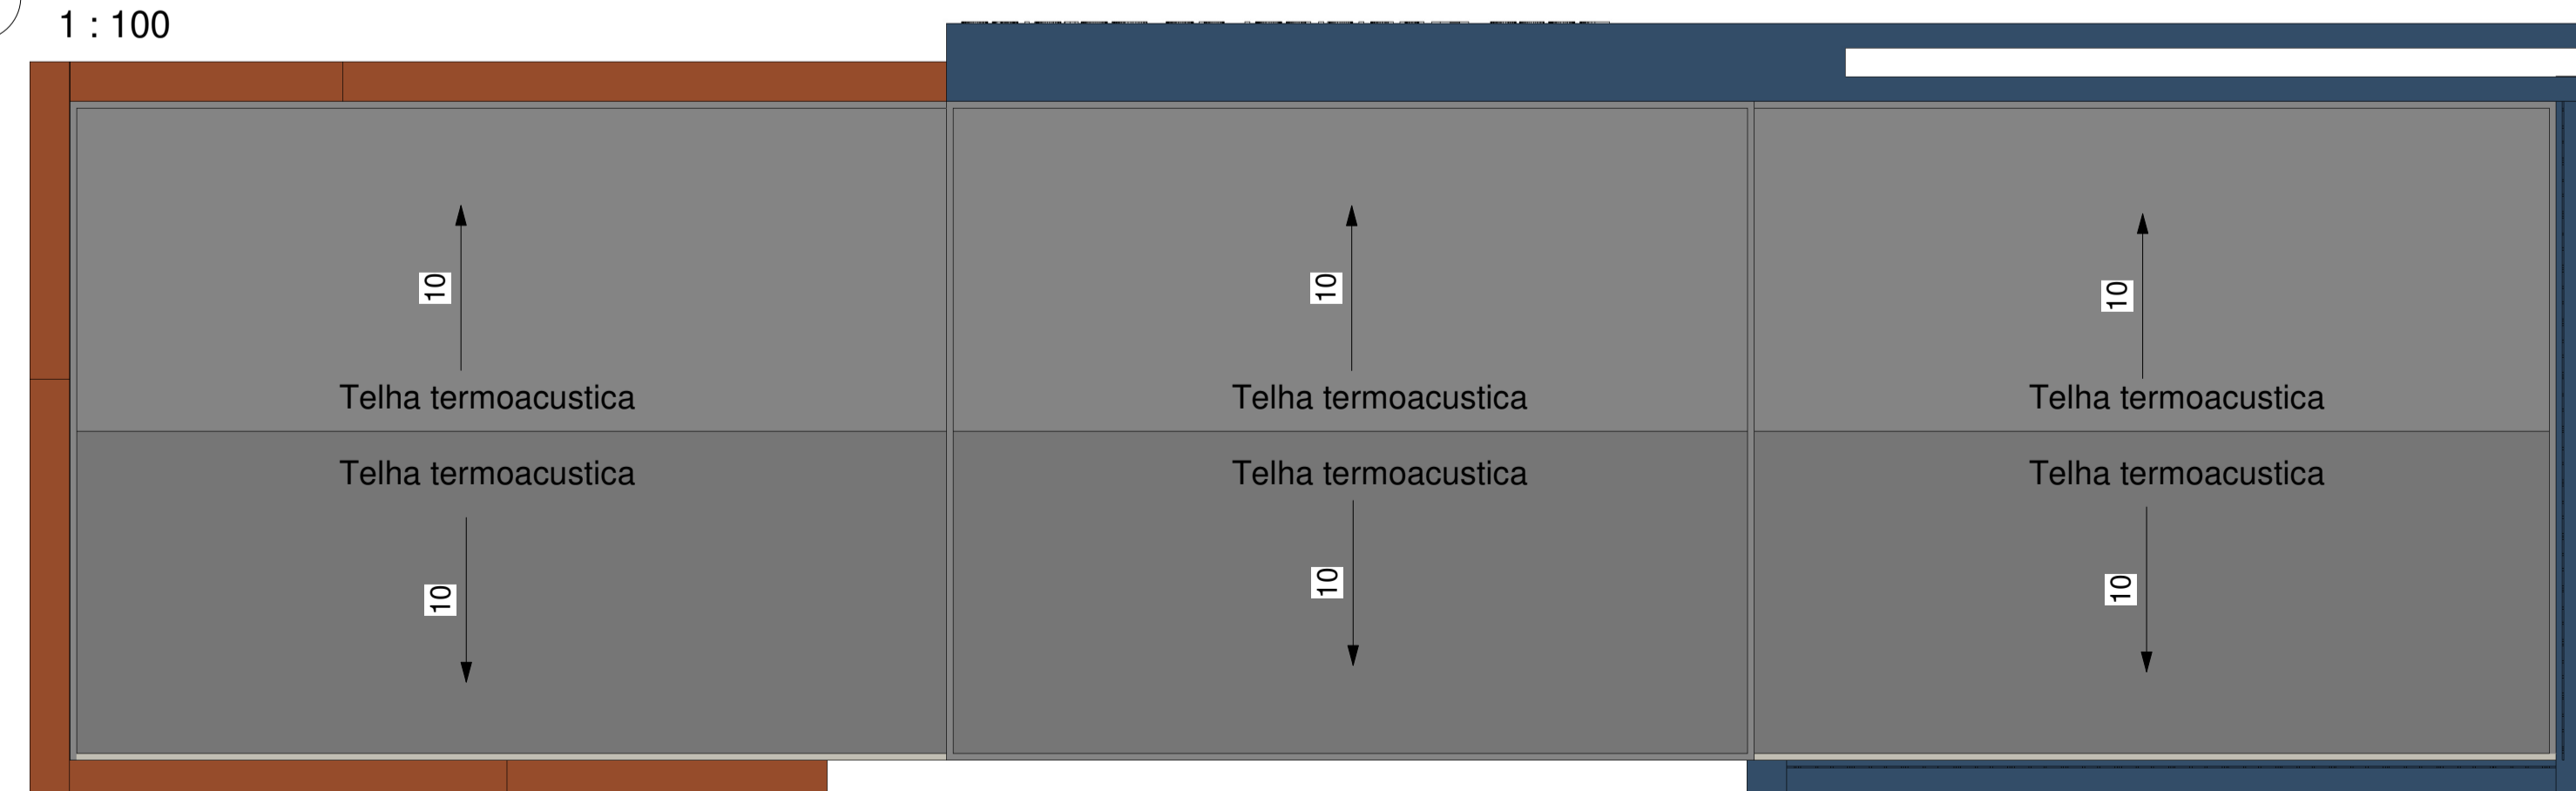

CARIMBOS E APROVAÇÕES:



**PREFEITURA DE CATALÃO**  
Cidade que sonha e faz.

TIPO DE USO:  
**Público**

ENDEREÇO DA OBRA:  
Avenida Eliane Leão Margon, A.P.M.02, Loteamento Parque Cidade

PROPRIETÁRIO:

PREFEITURA MUNICIPAL DE CATALÃO: CNPJ: 01.505.643/0001-50

AUTOR DO PROJETO:

LEONARDO MARTINS DE CASTRO TEIXEIRA: CREA: 7455 / D-GO

RESPONSÁVEL TÉCNICO:

LEONARDO MARTINS DE CASTRO TEIXEIRA: CREA: 7455 / D-GO

DESCRIÇÃO: ÁREAS:

Cortes Cobertura

TERRENO = 32.620,00 m<sup>2</sup>  
**ÁREA TOTAL = 4.935,00m<sup>2</sup>**  
TAXA DE OCUPAÇÃO = 15,12%

ESCALA: INDICADAS DATA: Janeiro/2024 DESENHO: Thaynara Corrêa REVISÃO:

05 / 06