




NOTA: A MEDIDA DIVIDIDA DE VERIFICAÇÃO, TUDO OK

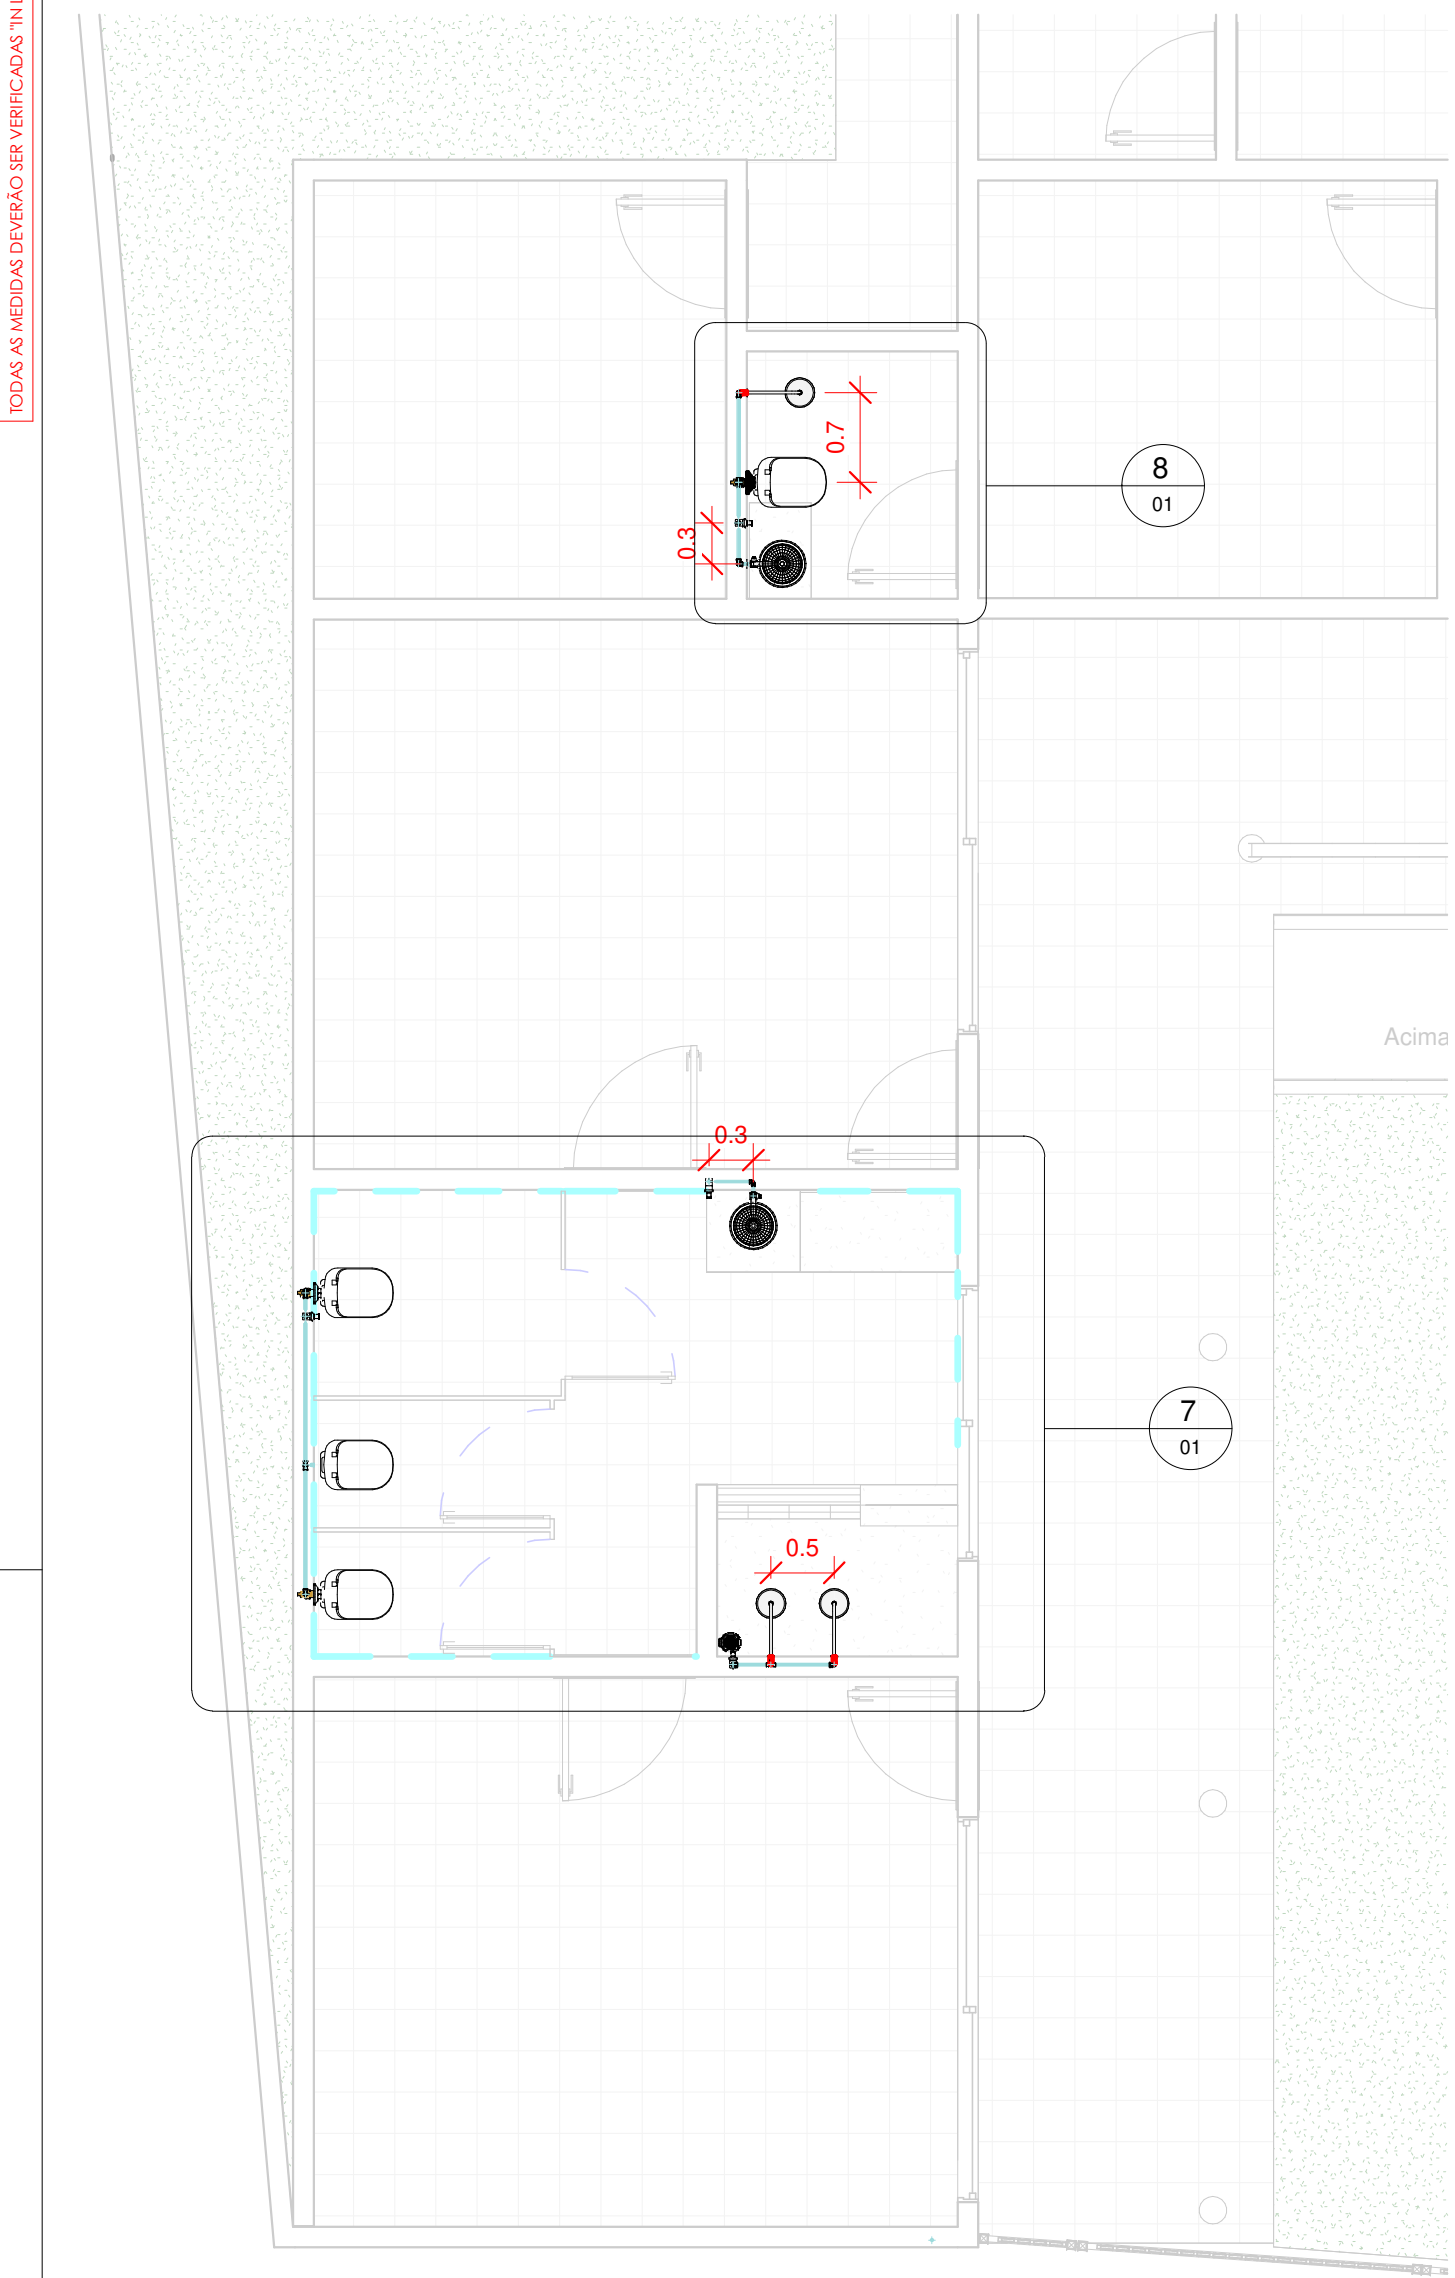


1 AF - TÉRREO
1 : 50

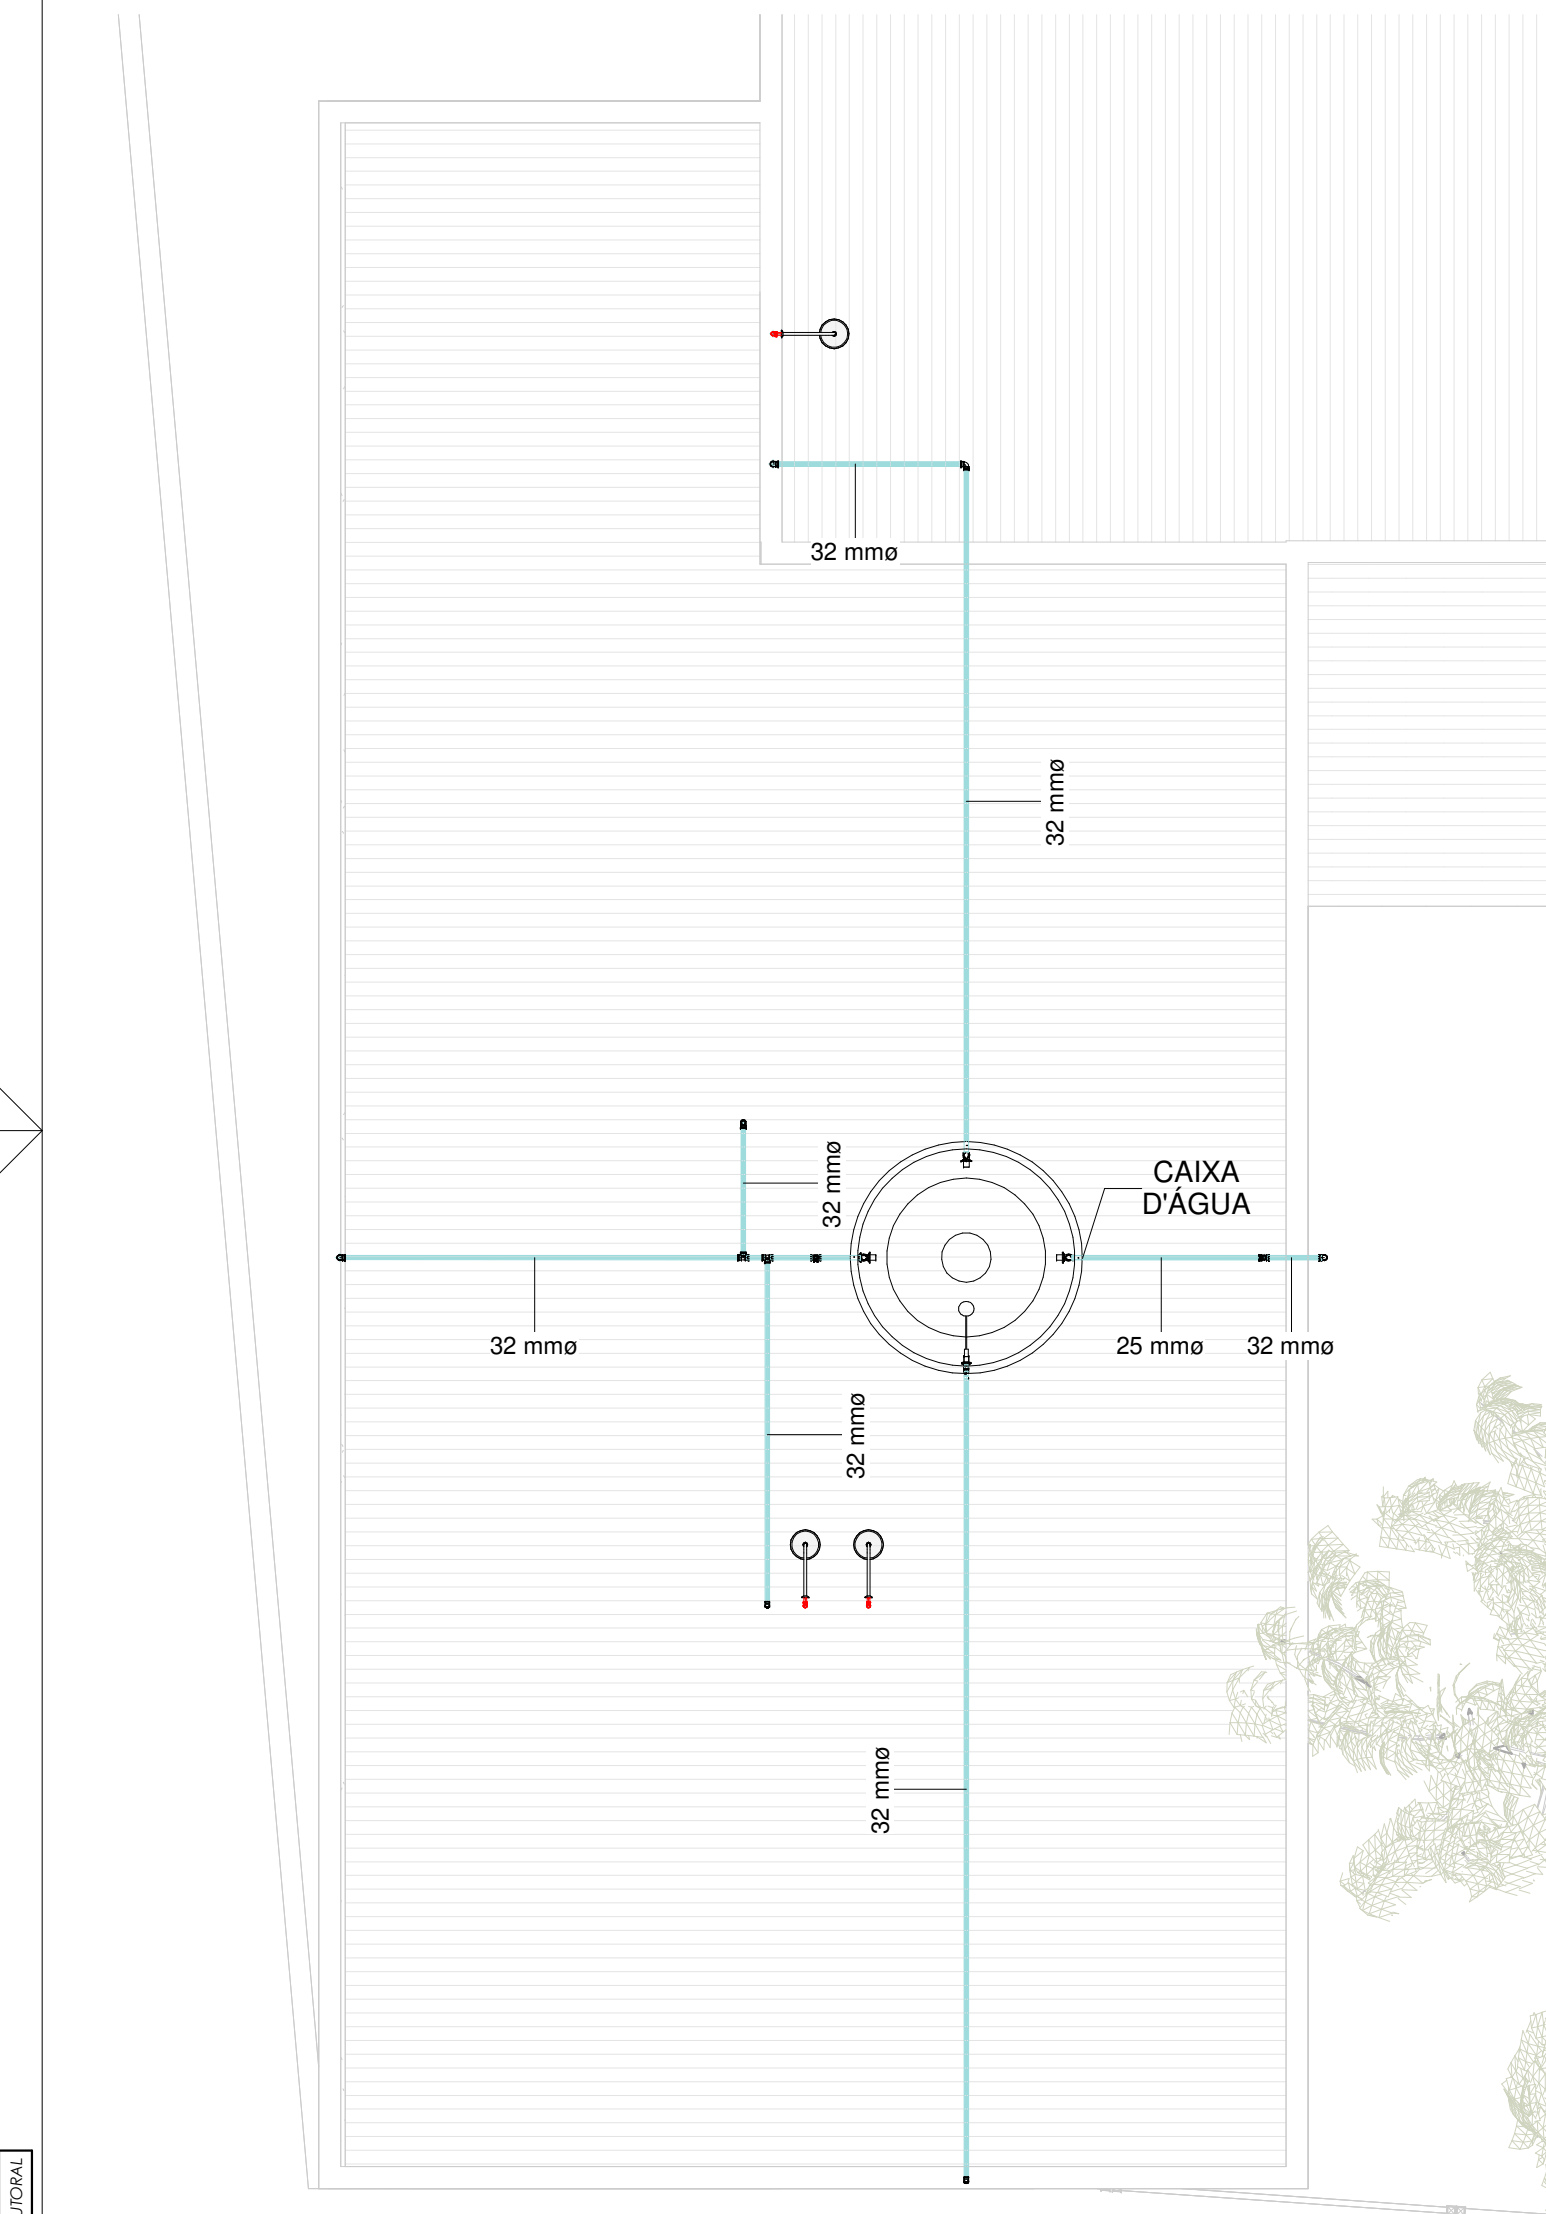


2 AF - LAJE
1 : 50

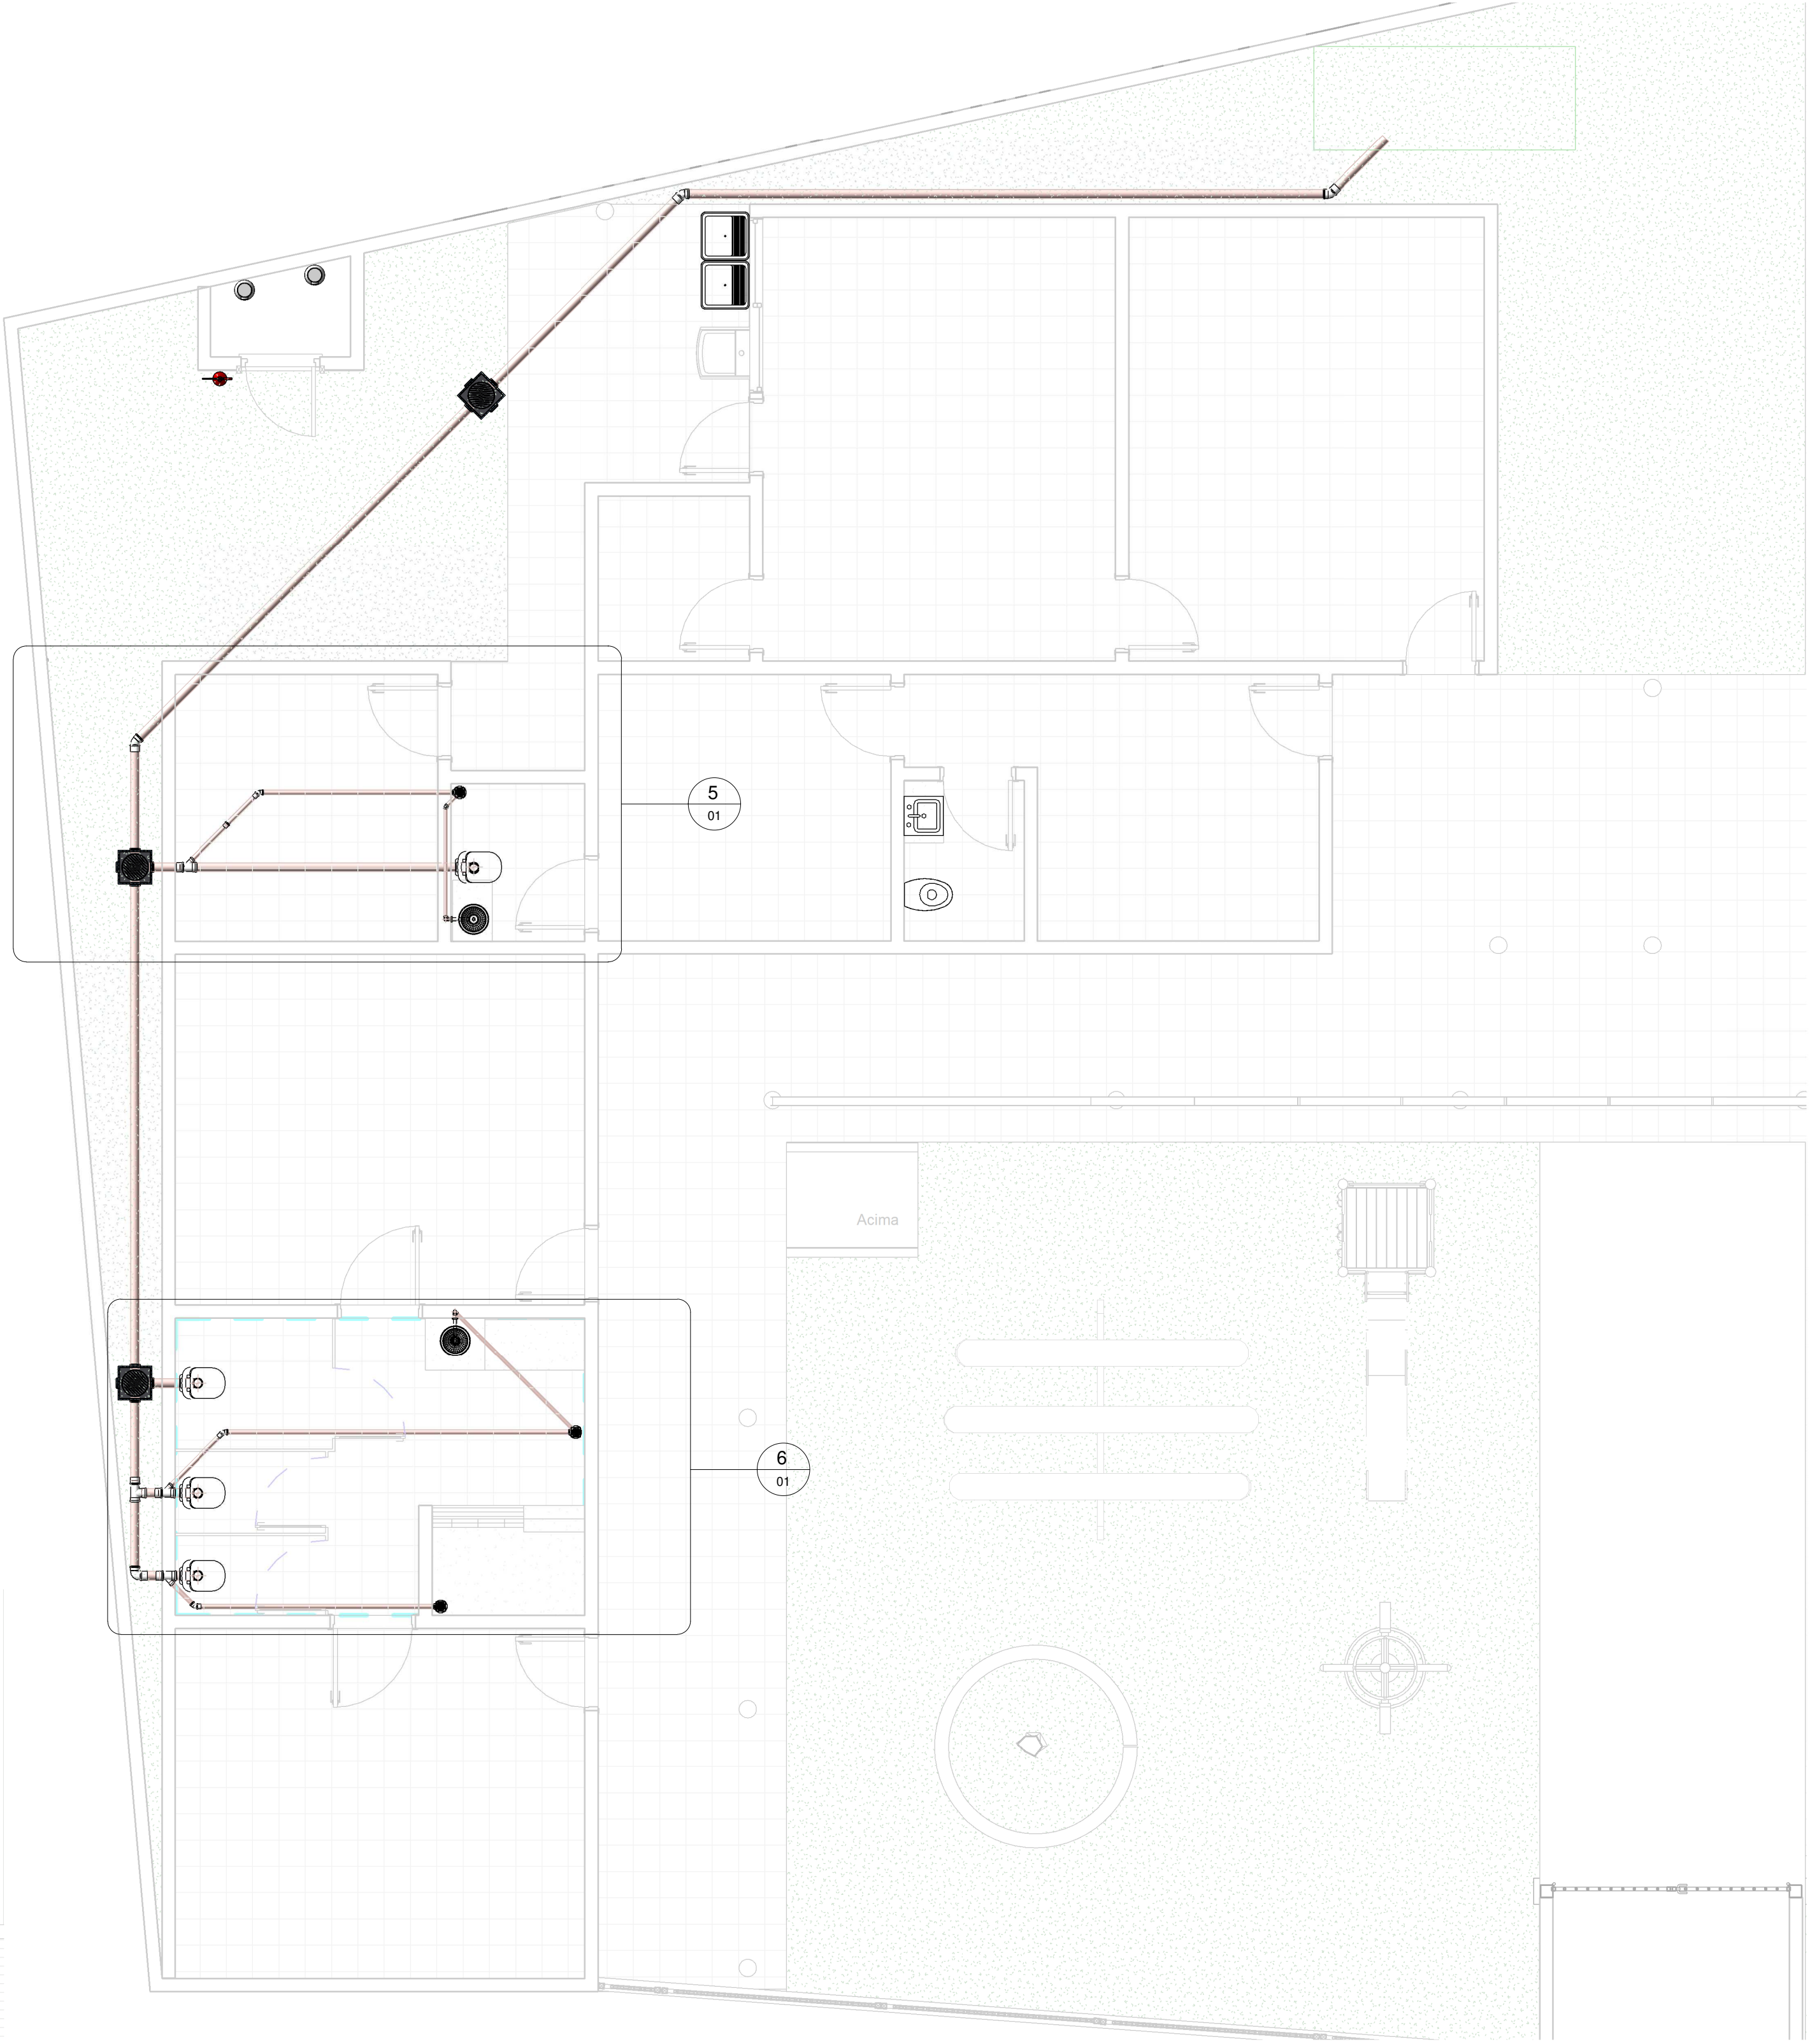


3 ESGOTO
1 : 50

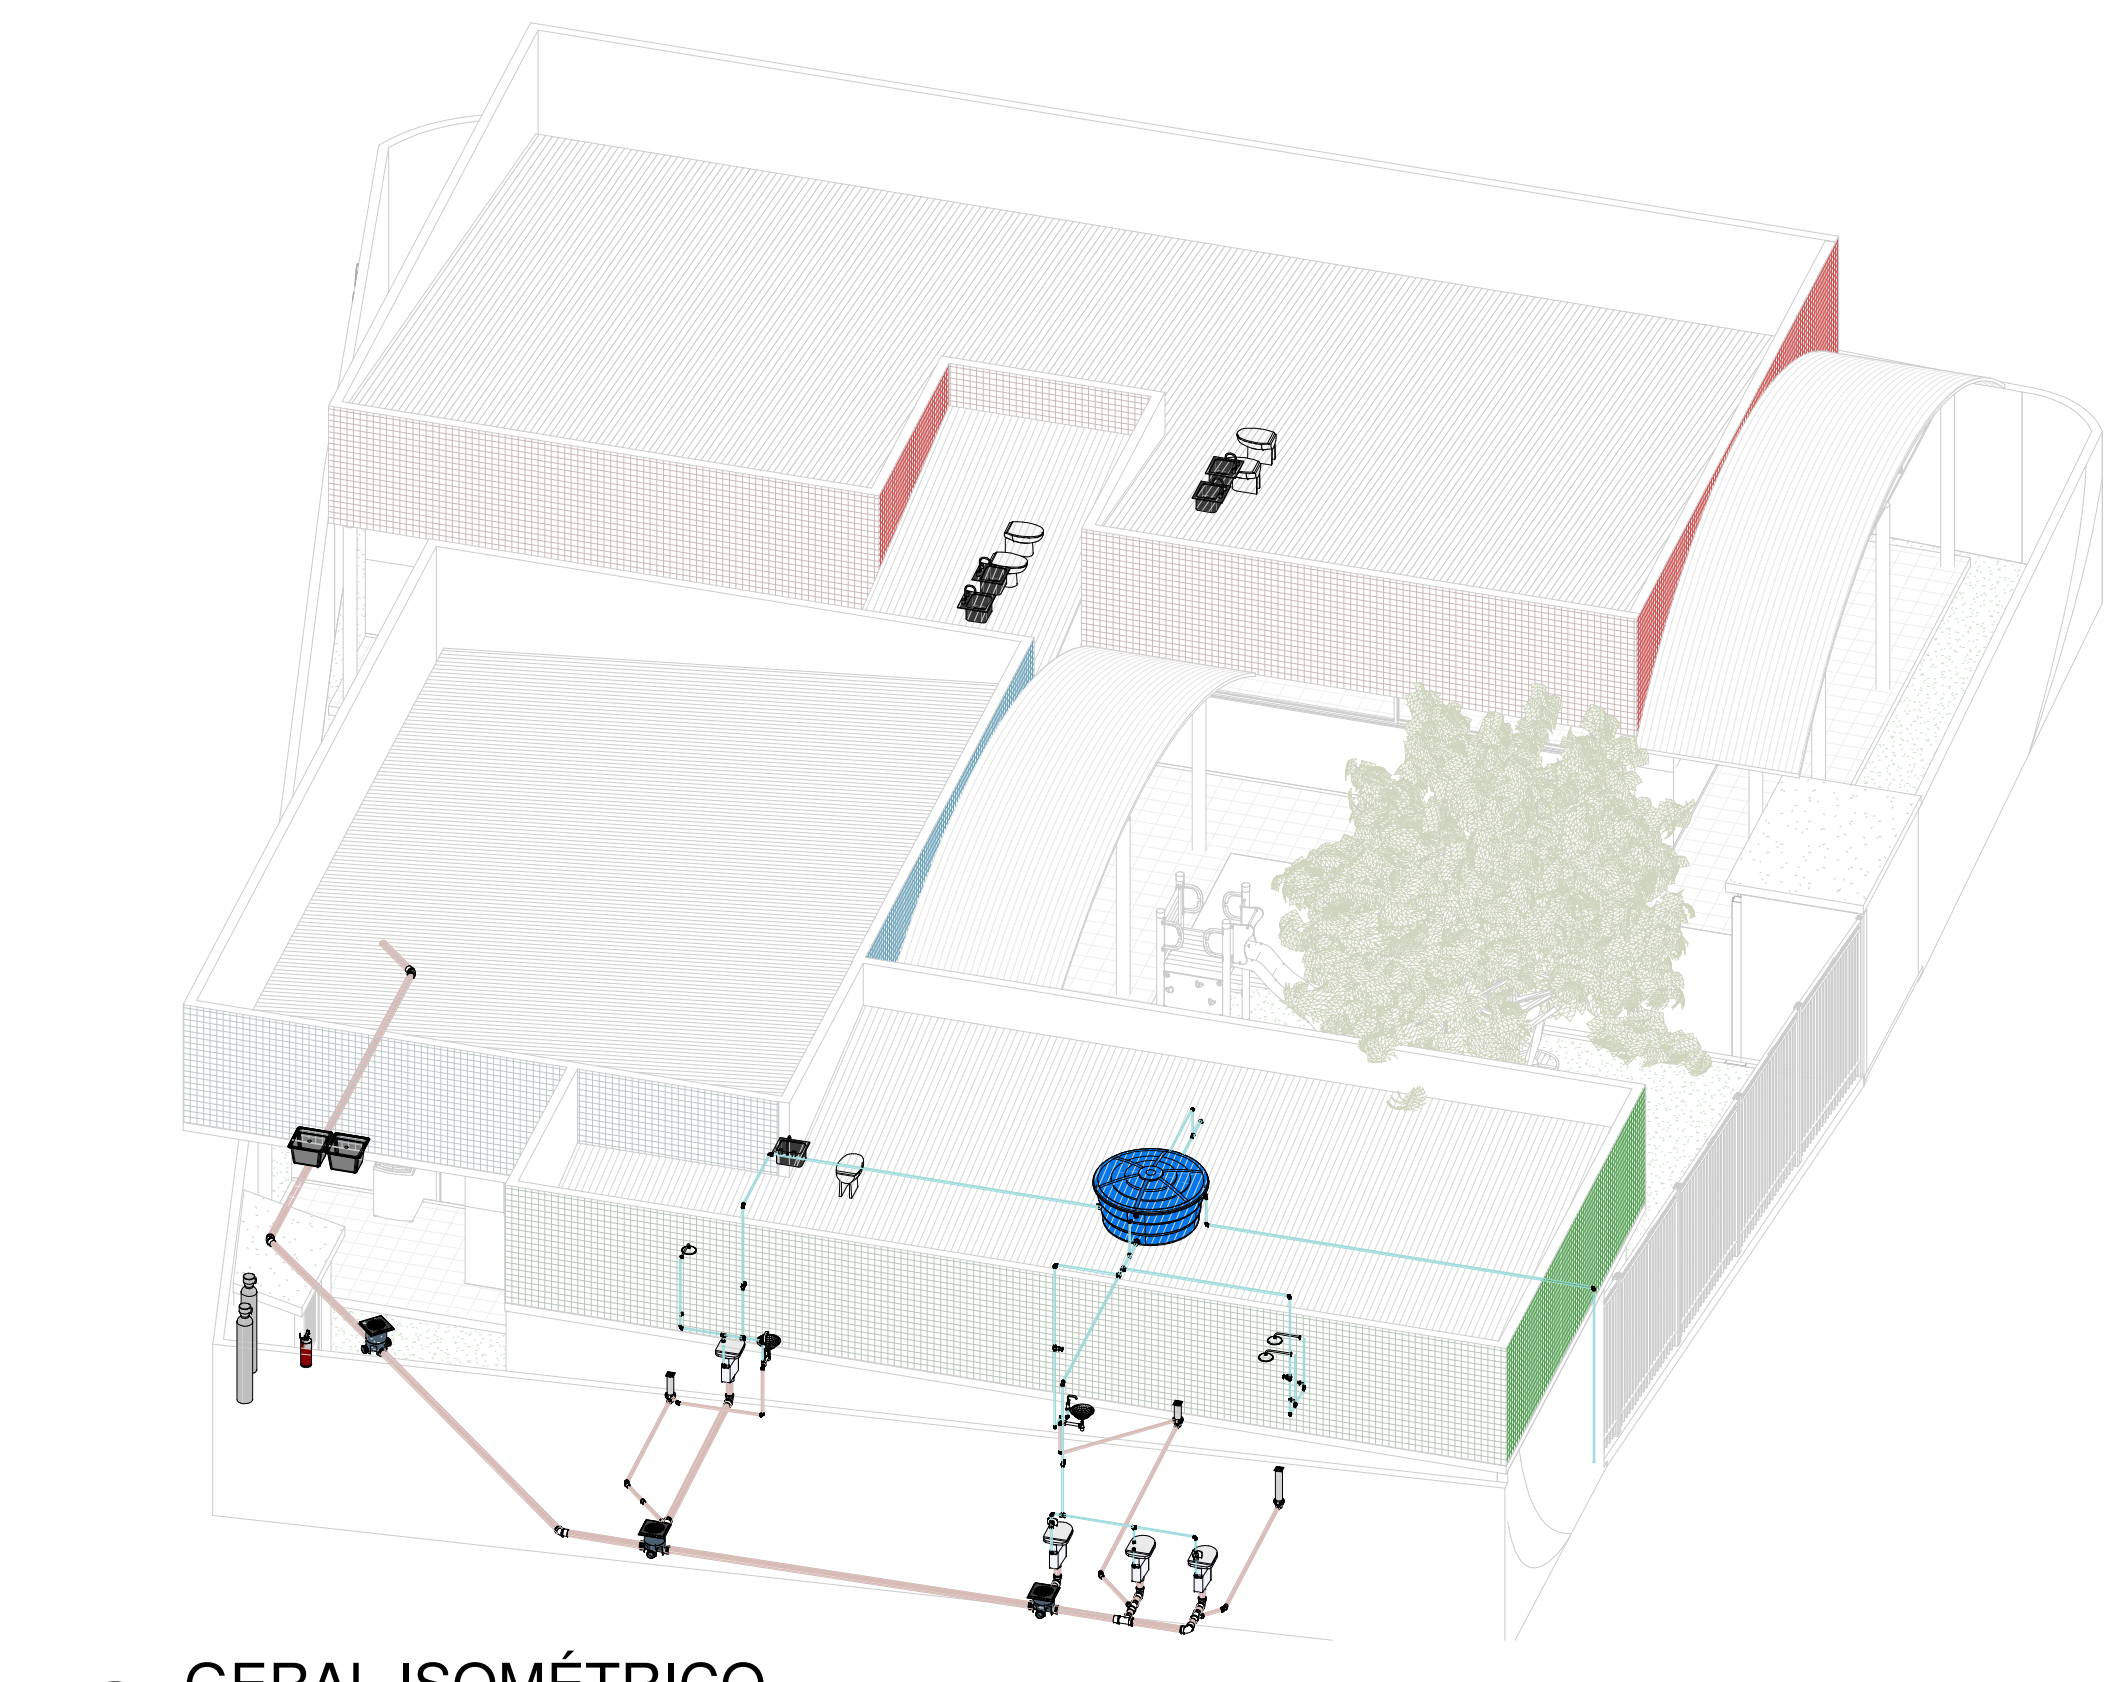


4 GERAL ISOMÉTRICO

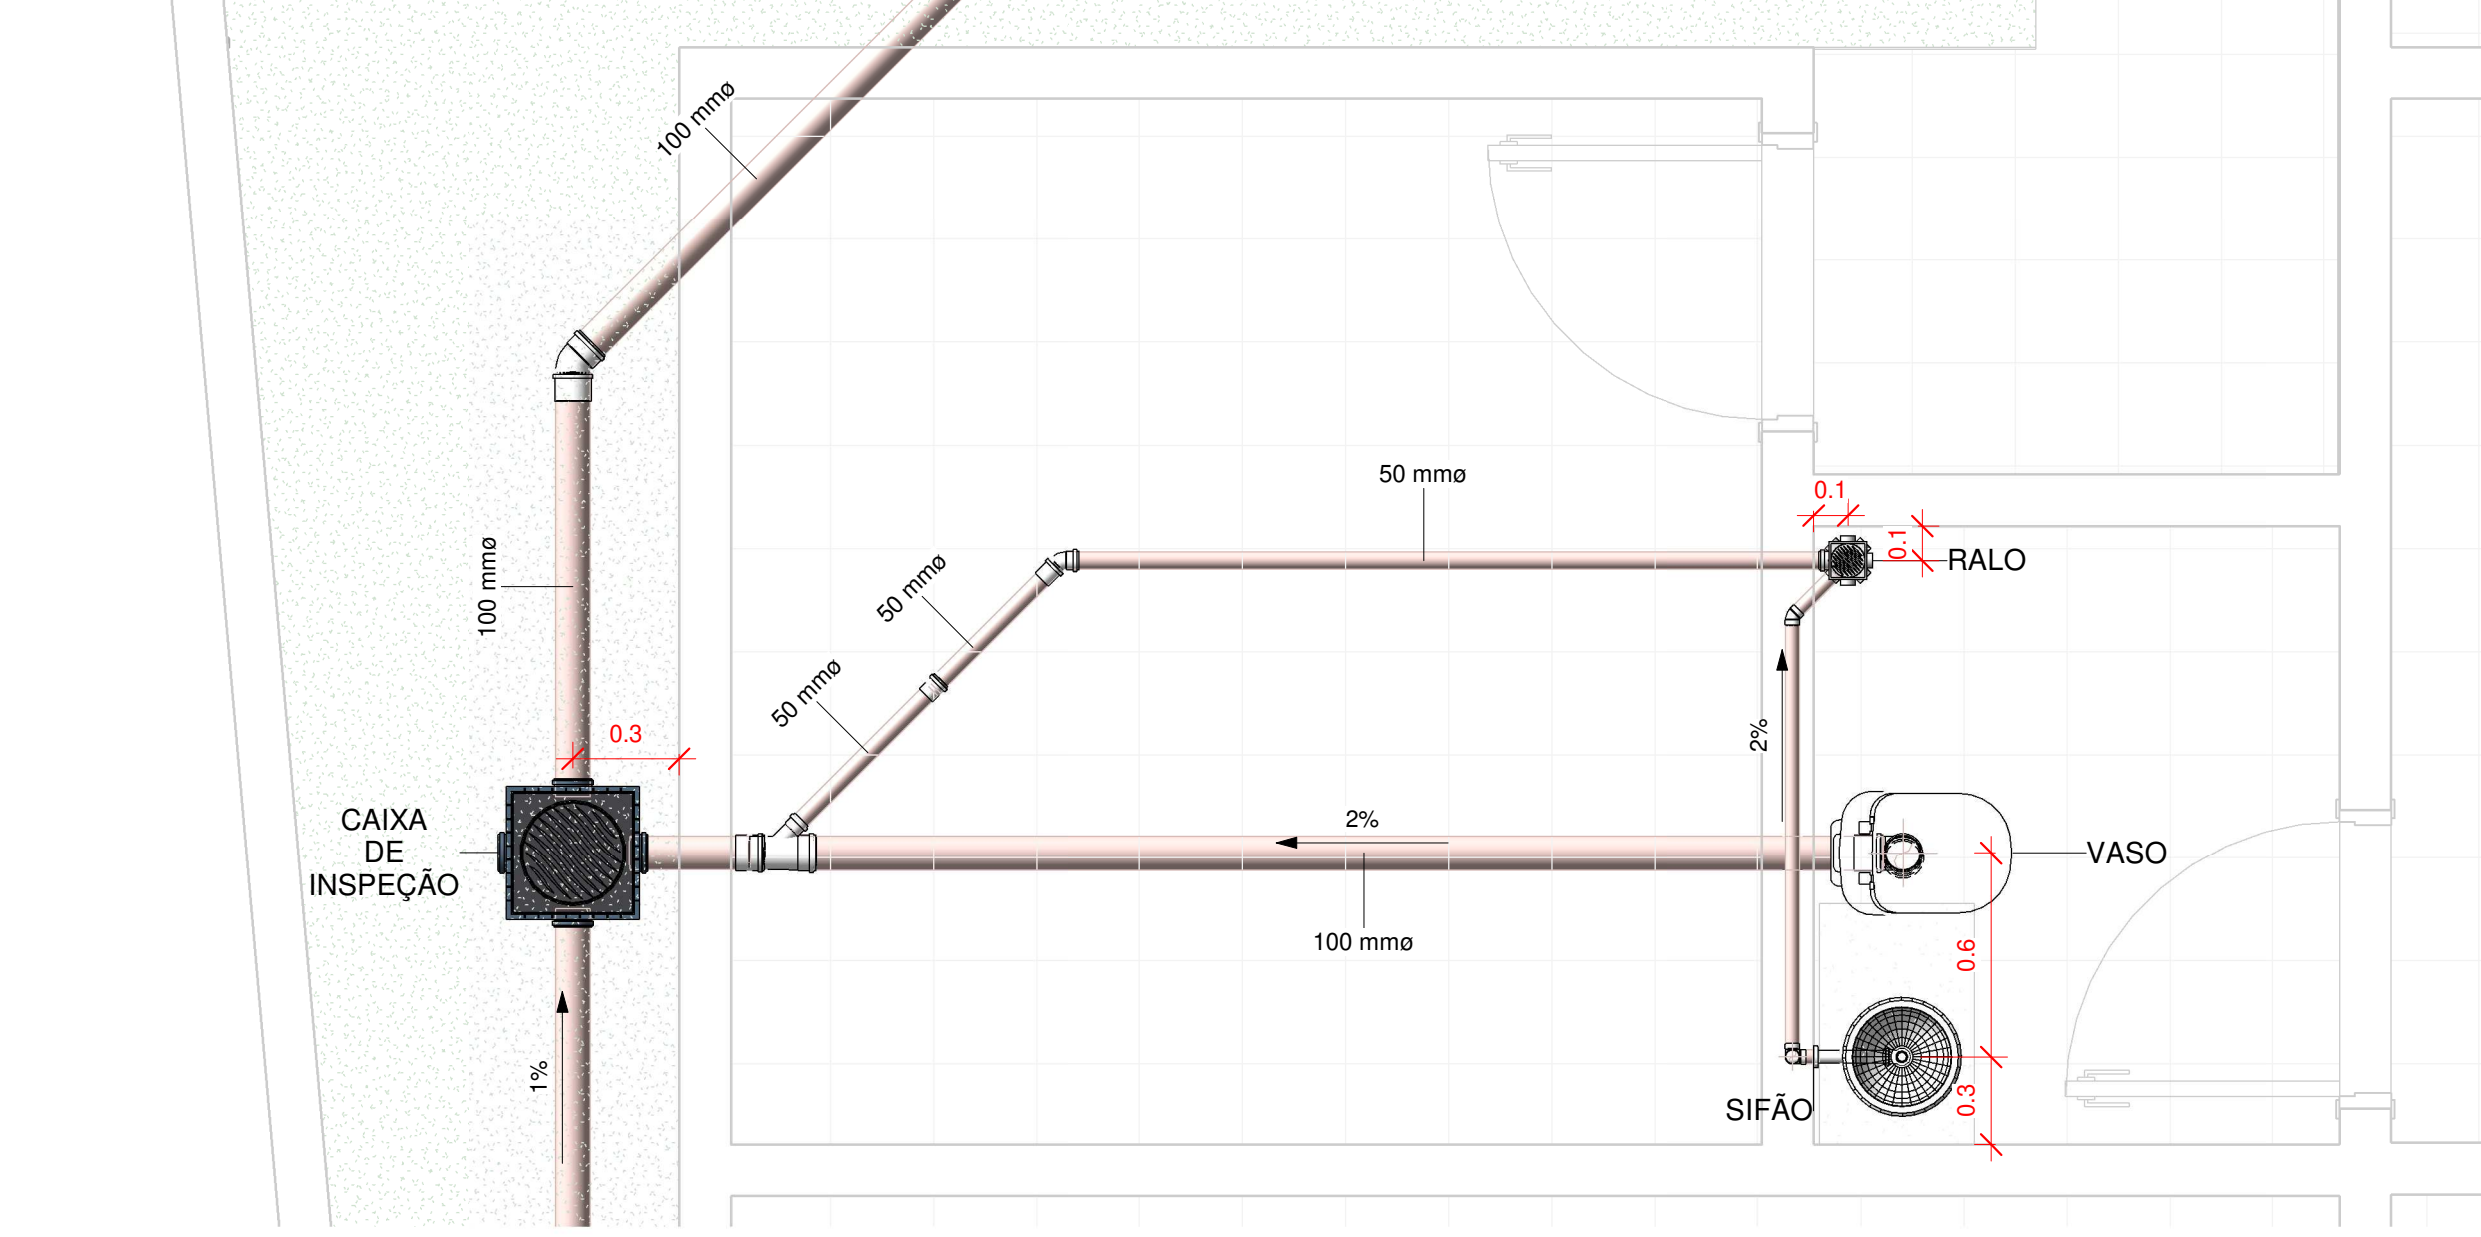


5 ESG - BANH. DIRETORA
1 : 20

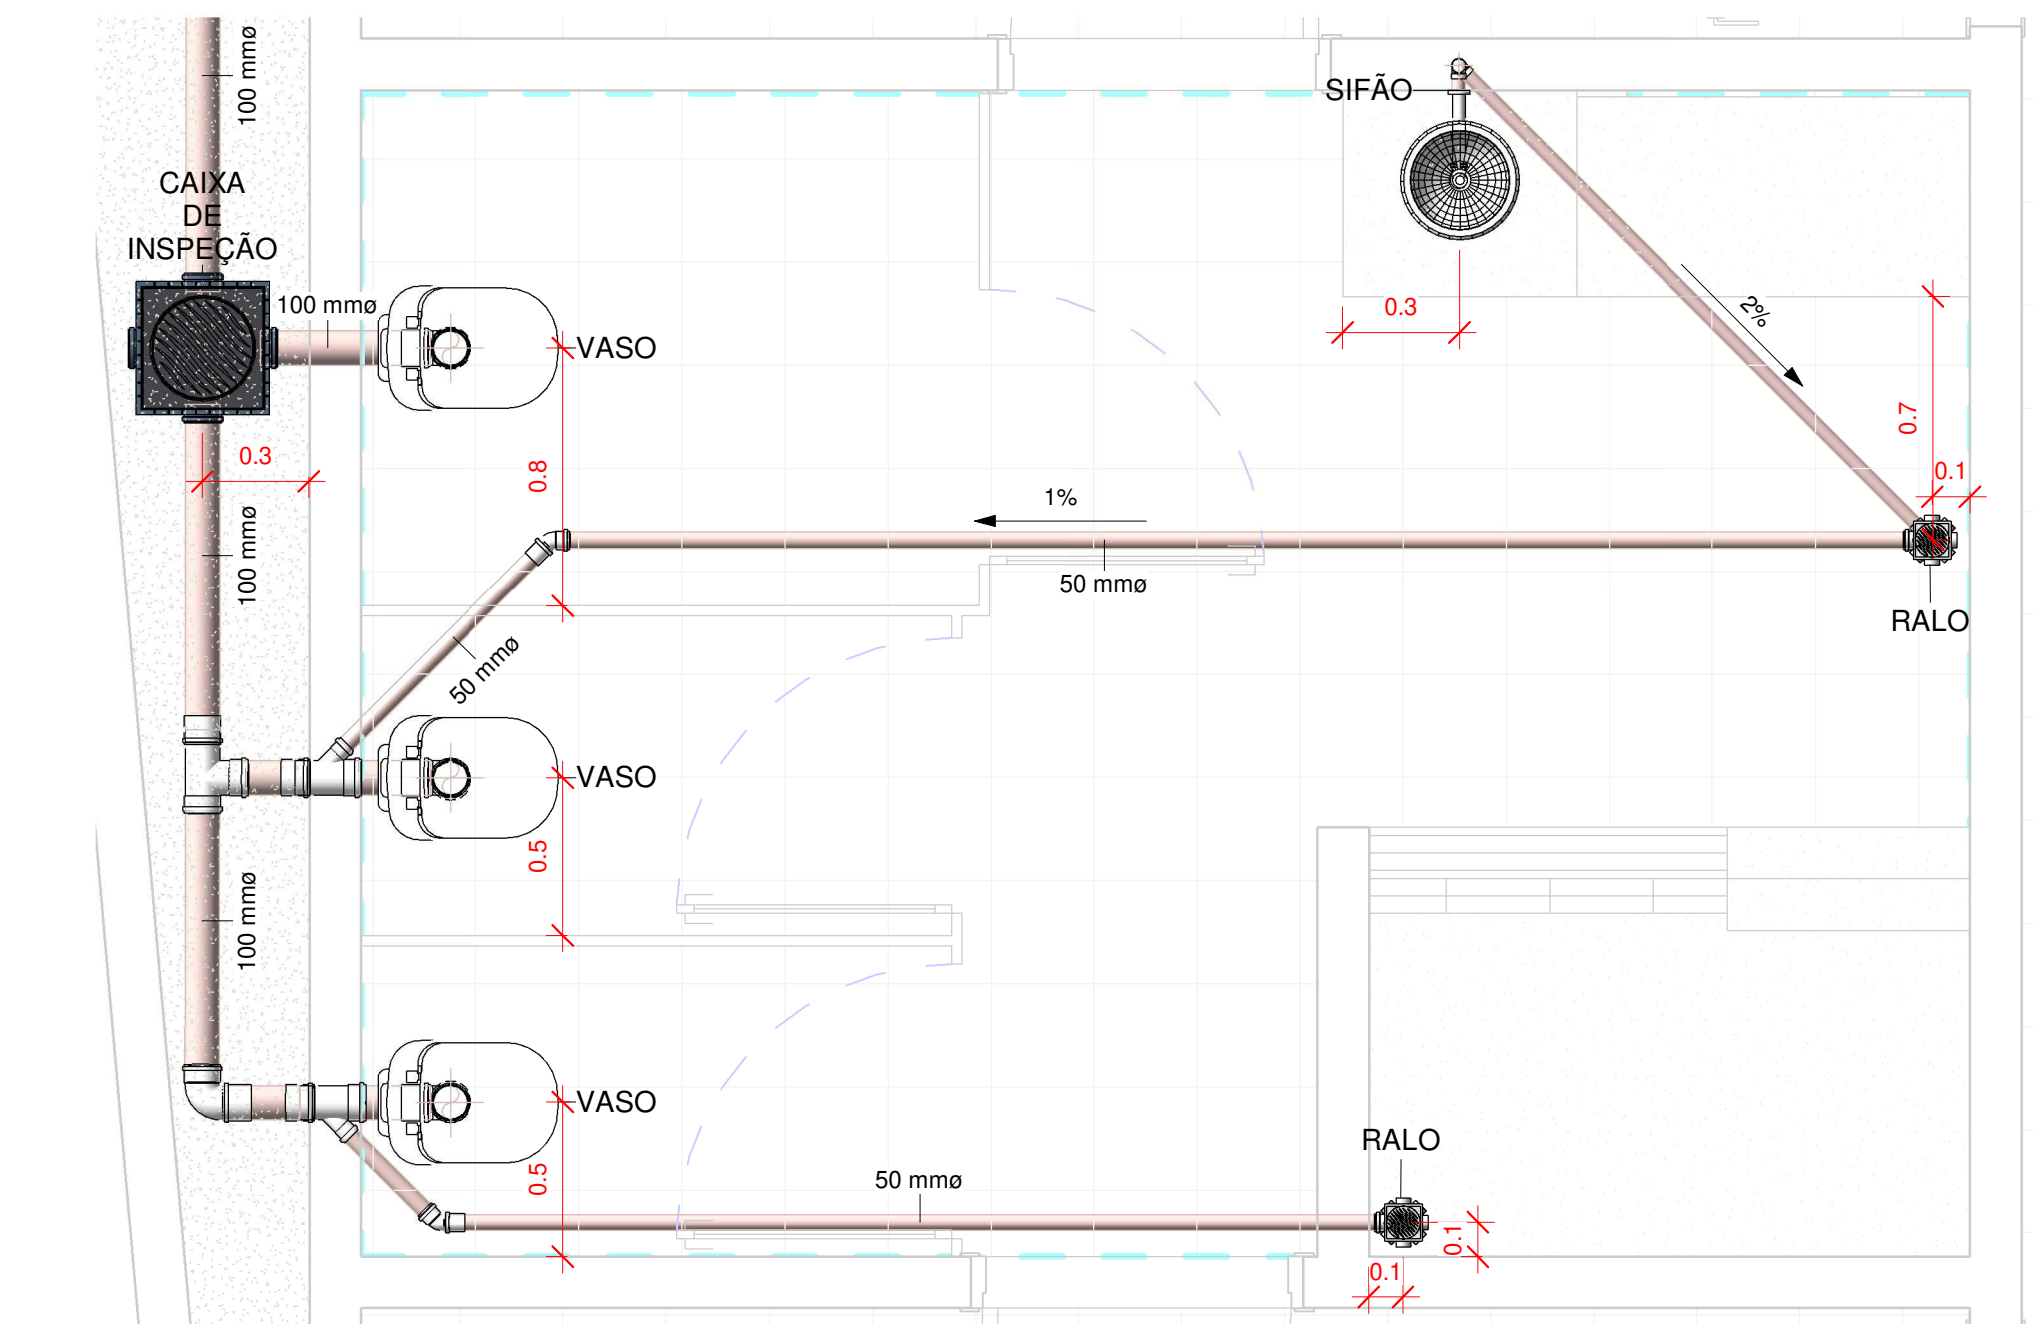

6 ESG - BANHEIRO
1 : 20

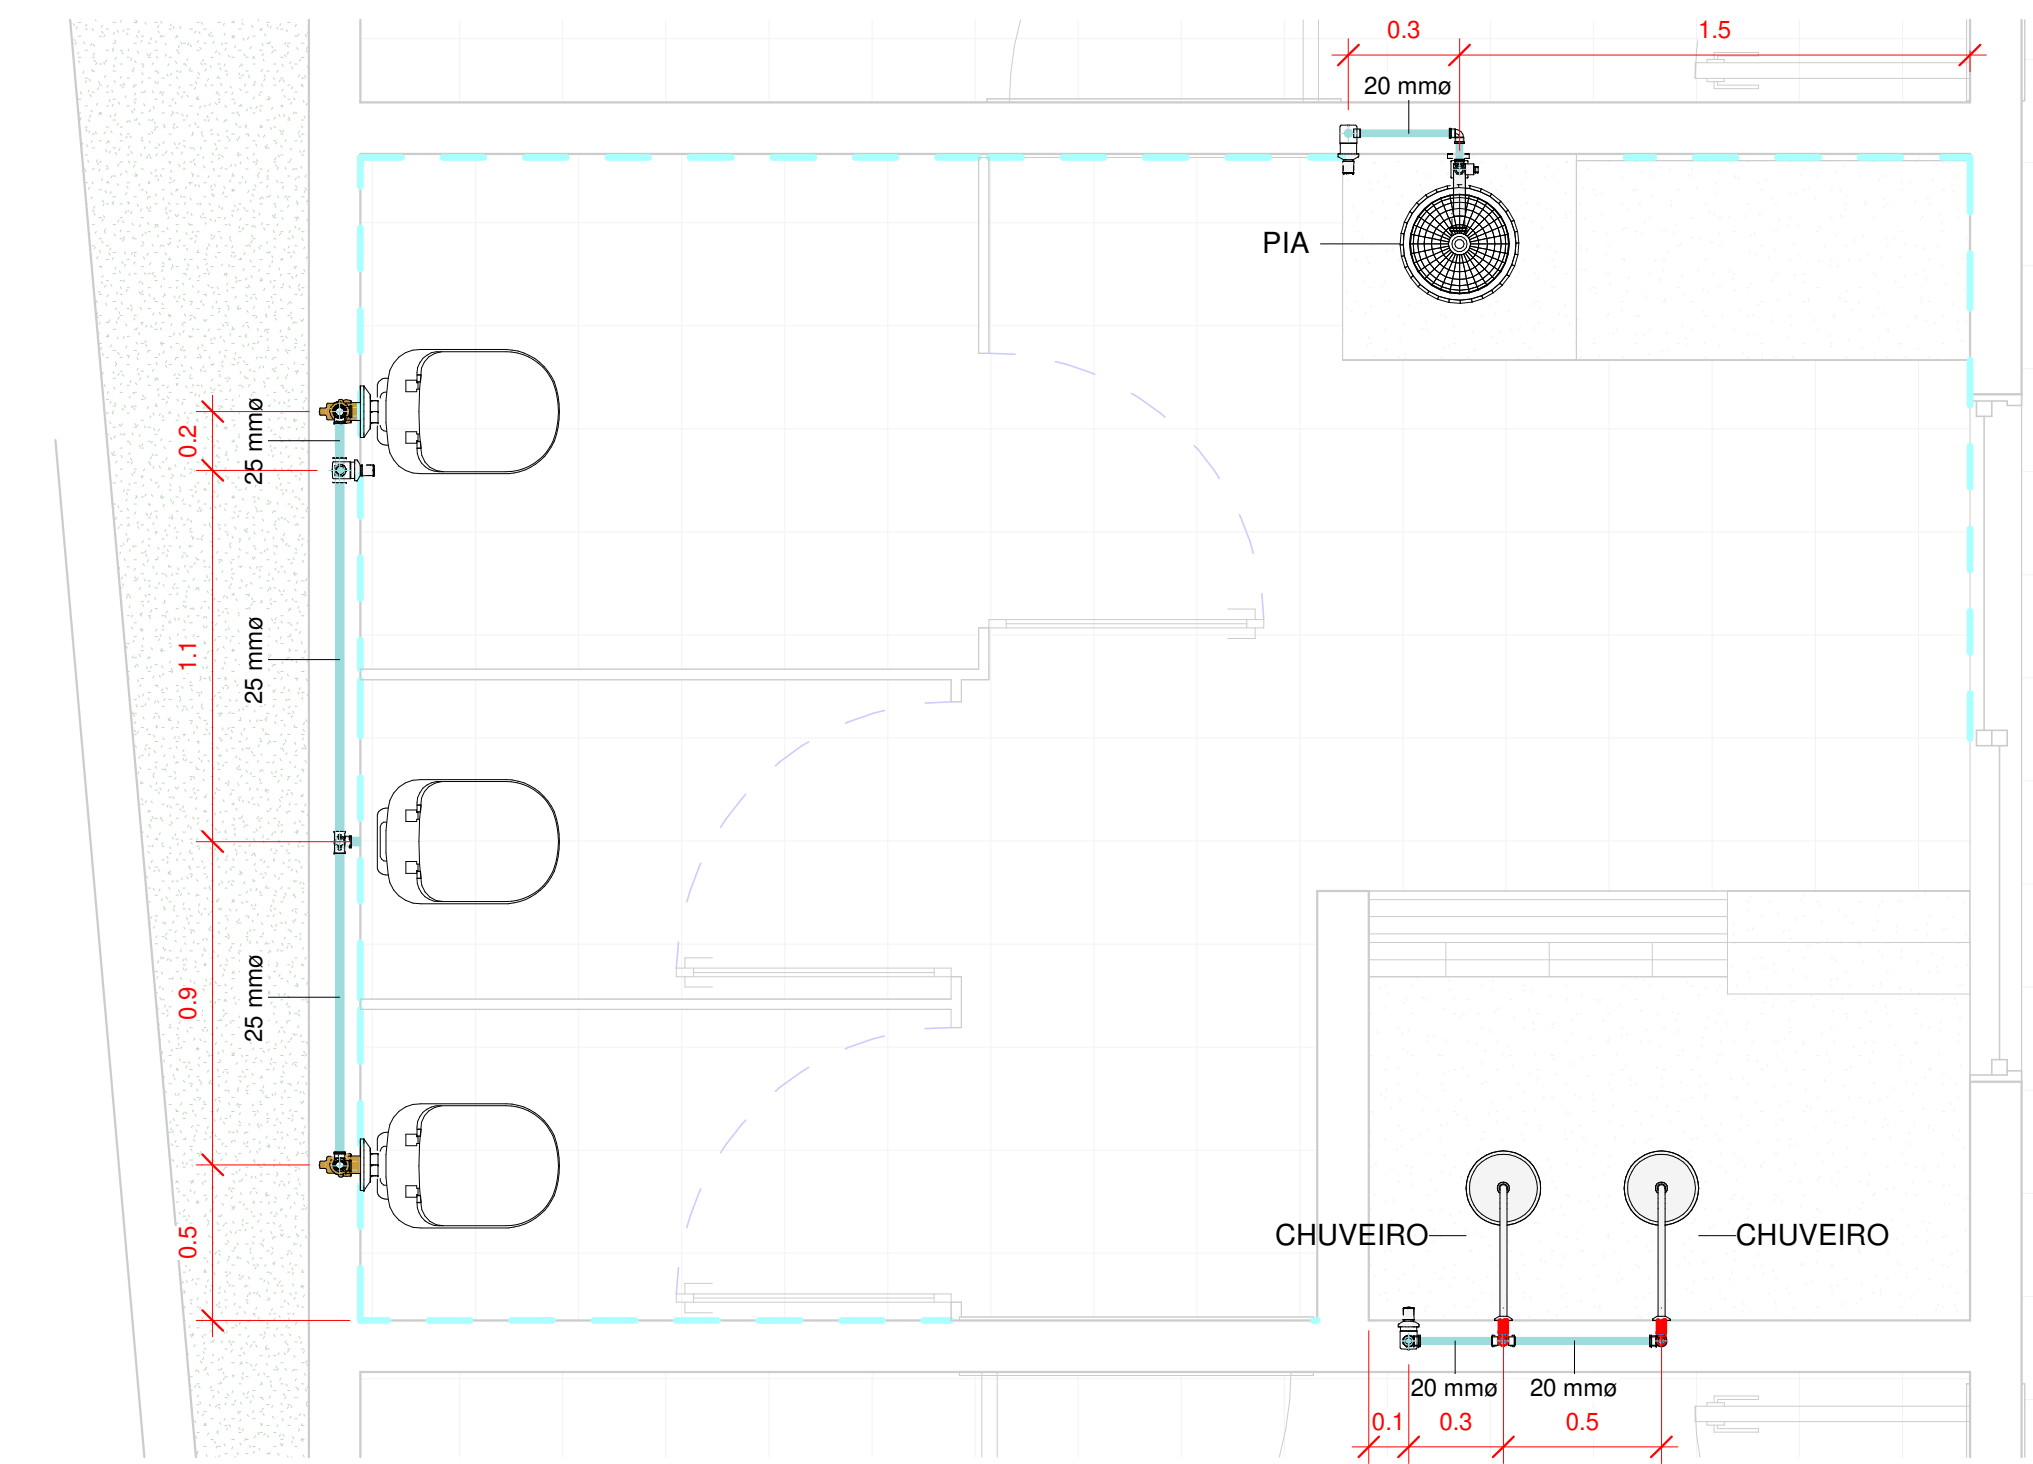

7 AF - BANHEIRO
1 : 20

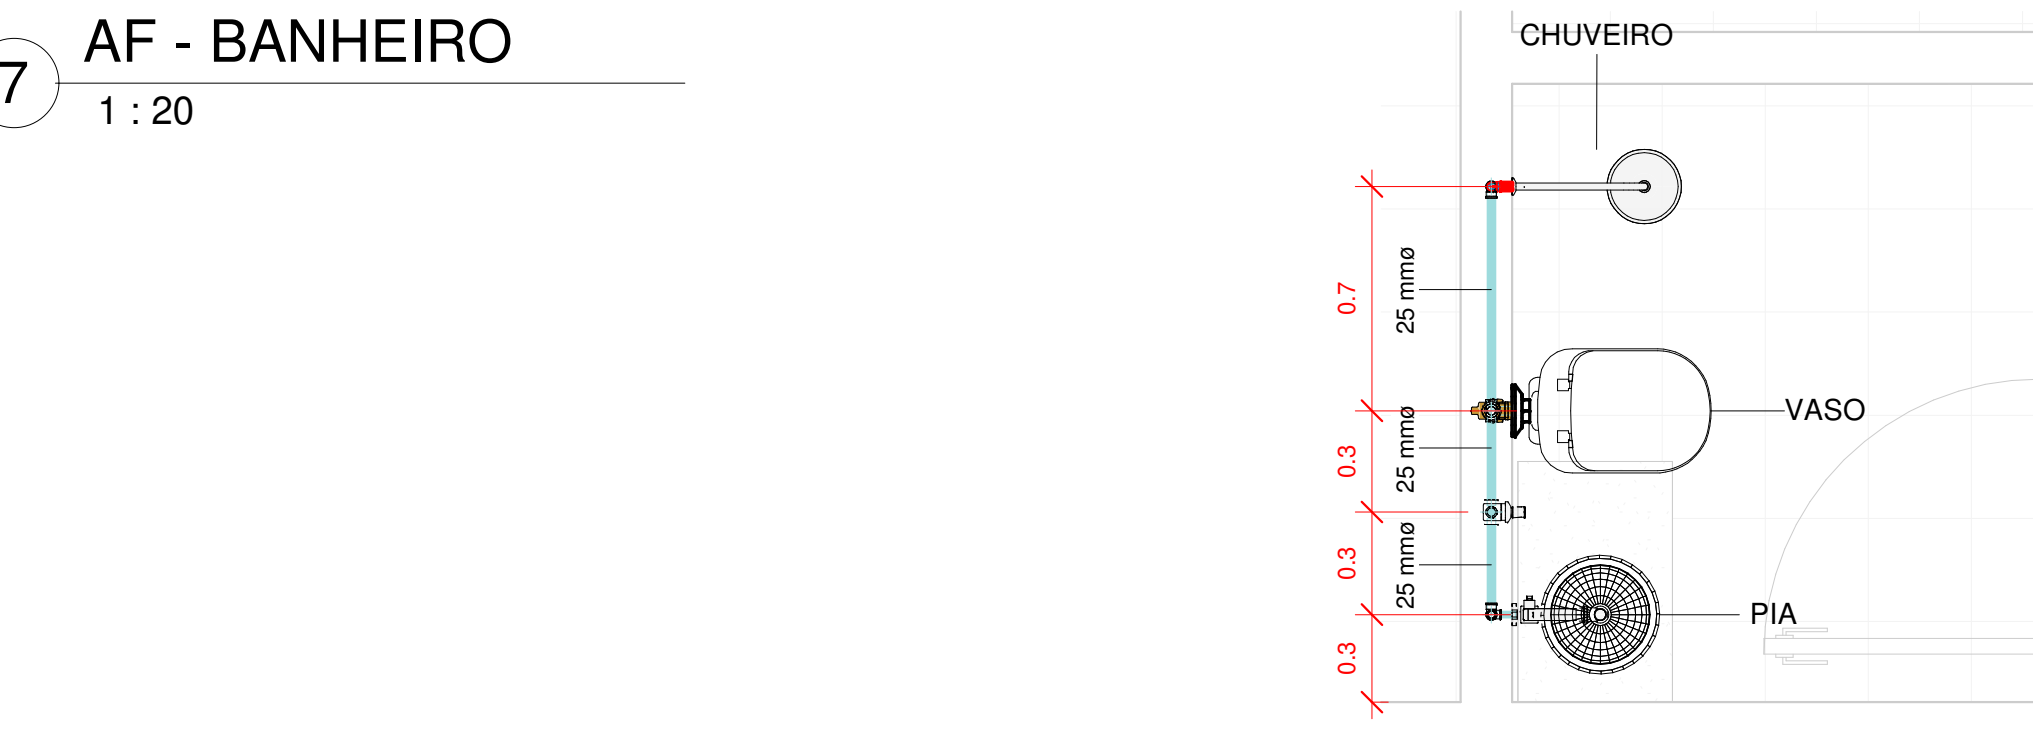

8 AF - BANH. DIRETORA
1 : 20

Tabela de tubos	
Comp.	Diâmetro
PVC - Água Fria - TIGRE	4.23 m - 20 mm
Tubo Soldável TIGRE	16.74 m - 25 mm
TIGRE	25.61 m - 32 mm
TIGRE	0.03 m - 40 mm
PVC - Esgoto - Série Normal TIGRE	4.67 m - 40 mm
TIGRE	11.25 m - 50 mm
TIGRE	31.41 m - 100 mm

Tabela de conexão de tubo	
QTD.	PRODUTO
3	Joelho 90° Soldável com Bucha de Latão, PVC Marrom, Água Fria - TIGRE
9	Tê Soldável, PVC Marrom, Água Fria - TIGRE
26	Joelho 45°/90° Soldável, PVC Marrom, Água Fria - TIGRE
20	Bucha de Redução Soldável Curta, PVC Marrom, Água Fria - TIGRE
1	Luva Simples, Esgoto Série Normal - TIGRE
4	Junção Simples, Esgoto Série Normal - TIGRE
16	Joelho 45°/90°, Esgoto Série Normal - TIGRE
15	Luva Simples, Esgoto Série Normal - TIGRE
1	Bucha de Redução Soldável Curta, PVC Marrom, Água Fria - TIGRE
4	Adaptador para Saída de Vaso Sanitário 100mm, Esgoto Série Normal - TIGRE
1	Bucha de Redução Soldável Curta, PVC Marrom, Água Fria - TIGRE

Tabela de acessório de tubo	
QTD.	PRODUTO
1	Valvula de descarga 1 1/2" com acabamento gelo polar, Especial Salvágua - DocolSystem
1	Valvula de descarga 1 1/2" com acabamento gelo polar, Especial Salvágua - DocolSystem
1	Valvula de descarga 1 1/2" com acabamento gelo polar, Especial Salvágua - DocolSystem
1	Valvula de descarga 1 1/2" com acabamento gelo polar, Especial Salvágua - DocolSystem
1	Registro tipo gaveta DocolBase baseTec PVC com acabamento, DocolBrilho - DocolStandard
1	Registro tipo gaveta DocolBase baseTec PVC com acabamento, DocolBrilho - DocolStandard
1	Registro tipo gaveta DocolBase baseTec PVC com acabamento, DocolBrilho - DocolStandard
1	Registro tipo gaveta DocolBase baseTec PVC com acabamento, DocolBrilho - DocolStandard

Tabela de peça hidrossanitária	
QTD.	PRODUTO
2	Torneira de mesa 1/2" para lavatório, Breezy - DocolMetals
1	Torneira Bôia para Caixa d'Água 1/2", Água Fria - TIGRE
1	Tampa para Caixa d'Água 1000 litros RT, Água Fria - TIGRE
2	Sifão para lavatório - DocolBásicos
3	Registro regulador de vazão para chuveiro - DocolMatic
3	Prolongamento p/ Caixa Sifonada 100 x 100mm, Esgoto - TIGRE
3	Prolongador sem entrada DN300, Esgoto - TIGRE
1	Ligação flexível em aço inox 40 cm fêmea x fêmea - DocolBásicos
1	Cj Corpo/Tampa Caixa d'Água 1000 litros RT, Água Fria - TIGRE
3	Chuveiro de parede 1/2", Bilbao - DocolChuveiros
3	Caixa Sifonada Grafael (5 Entradas), Montada com Grelha e Porta Grelha Quadrados Inox 100 x 140 x 50mm, Esgoto - TIGRE
3	Caixa de Inspeção/Interligação com prolongador sem entrada - DN 100, Esgoto - TIGRE
4	Bacia - conforto sem abertura
4	Assento Plástico para a linha Vogue Plus

CARIMBO DE APROVAÇÕES:

IDENTIFICAÇÃO DO ESCRITÓRIO / CONSTRUTORA:



TIPO DE USO:

CMEI EVA FRANCISCA DE MESQUITA

ENDEREÇO DA OBRA:
RUA FERNANDES FILHO, S/N, PIRES BELO,
CATALÃO - GO

PROPRIETÁRIO:

PREFEITURA MUNICIPAL DE CATALÃO

01/01

AUTOR DO PROJETO:

ENº BEATRIZ CAMPOS VASCONCELOS

CREA nº 1019920475-D-GO

RESPONSÁVEL TÉCNICO:

ENº BEATRIZ CAMPOS VASCONCELOS

CREA nº 1019920475-D-GO

DESCRIÇÃO:

* Água Fria

* Esgoto

ESCALA:

INDICADAS

DATA:

03 / 09 / 2025

DESENHO:

LORRANNY SILVA

REVISÃO:

27 / 09 / 2026