



SEÇÃO TÍPICA DO PAVIMENTO

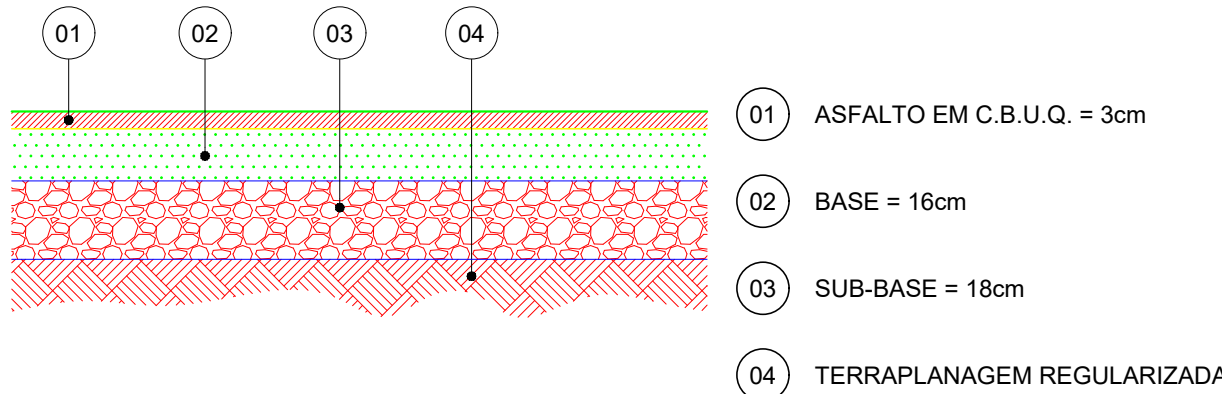

LEGENDA - PROJETO GEOMÉTRICO

	DRENAGEM PROJETADA
	CBUQ
	SARJETA TRAPEZOIDAL DE CONCRETO
	CERCA EXISTENTE
	GROTA EROSÃO
	DRENAGEM EXISTENTE
	ACOSTAMENTO
	MURO EXISTENTE
	ALAMBRADO

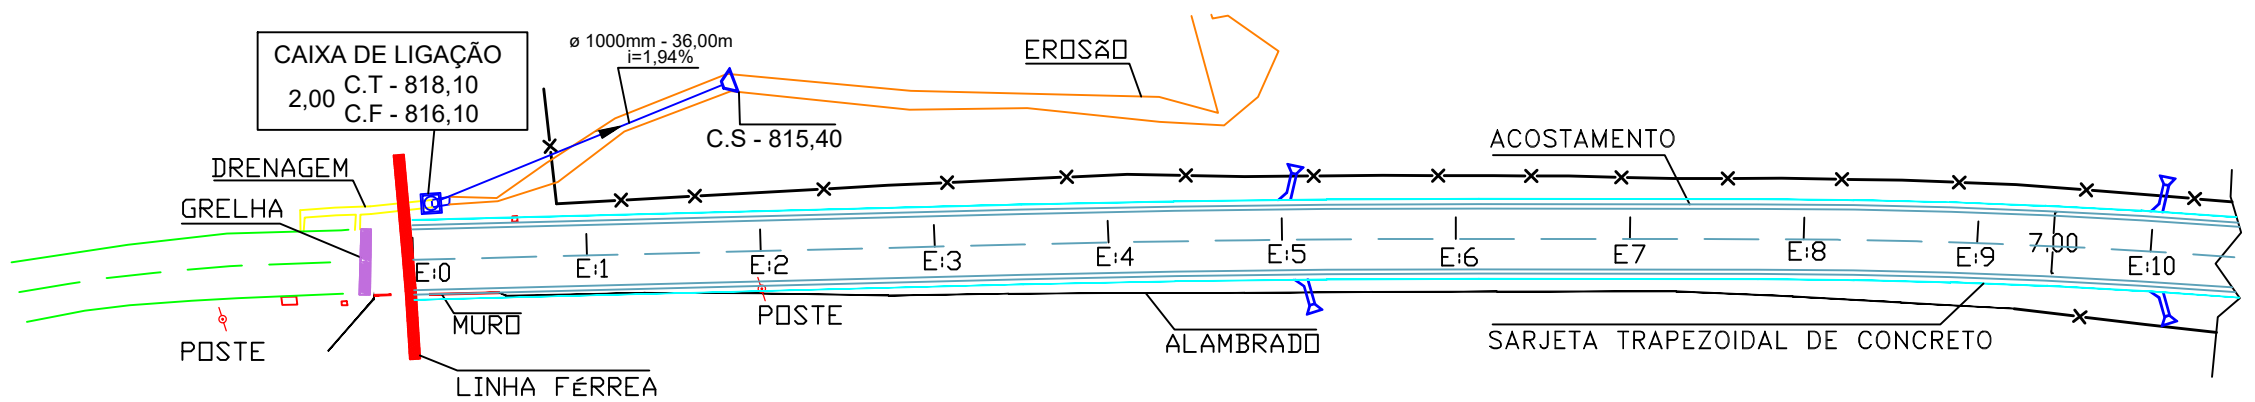

Conteúdo: **Projeto Geométrico e Perfil Longitudinal**  
Título: **Concepção em Planta**

Local: **Avenida Presidente Médici, Trecho Compreendido Entre a Linha Férrea e a Ponte do Córrego Taquara.**

Proprietário: **Prefeitura Municipal**

Cidade: **Catalão - GO**  
Bairro: **Centro**

Desenho: **Frederico**

Escalas: **1/1125**  
Folha: **01/18**

Data: **Abril/2026**

Assinaturas:

Proprietário:  
**Prefeitura Municipal de Catalão**

Resp. Técnico:  
**Frederico Rodrigues Tonaco**  
CREA: 1019573300 D-GO

observação e outros:

Aprovação: