


SEÇÃO TÍPICA DO PAVIMENTO

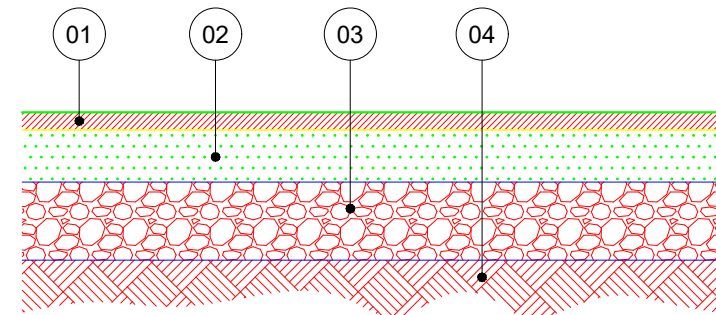


- 01 ASFALTO EM C.B.U.Q. = 3cm
- 02 BASE = 16cm
- 03 SUB-BASE = 18cm
- 04 TERRAPLANAGEM REGULARIZADA

LEGENDA – PROJETO GEOMÉTRICO

	DRENAGEM PROJETADA
	CBUQ
	SARJETA TRAPEZOIDAL DE CONCRETO
	CERCA EXISTENTE
	GROTA EROSÃO
	DRENAGEM EXISTENTE
	ACOSTAMENTO
	MURO EXISTENTE
	ALAMBRADO

EST: 11,00+6,00 (PS)
BUEIRO PROJETADO 01
TIPO: BSTP Ø1,00m
COMPRIMENTO: 10,00m
DECLIVIDADE: 1,80%
ESCONSIDADE: 0°

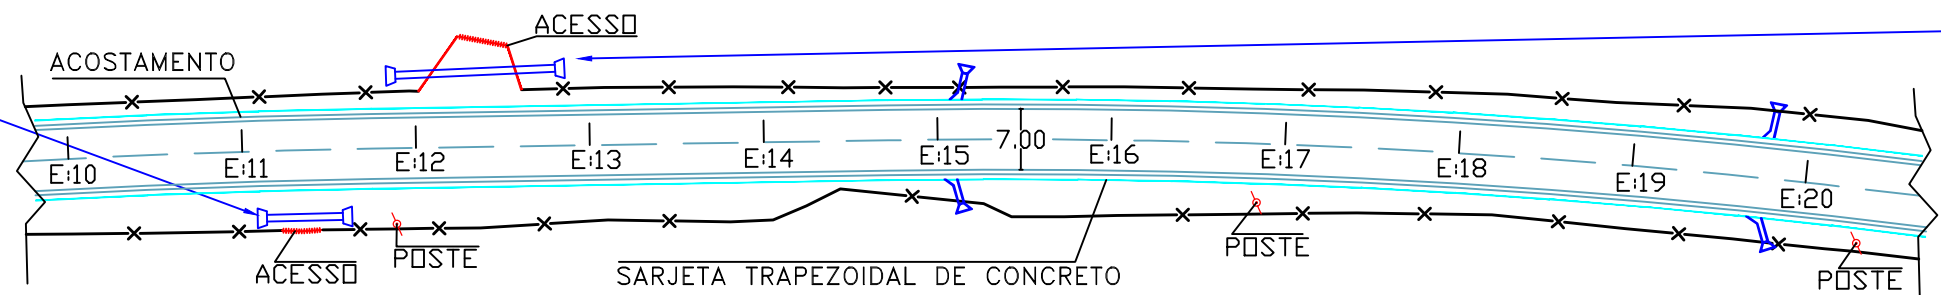

EST: 12,00+6,00 (PS)
BUEIRO PROJETADO 02
TIPO: BSTP Ø1,00m
COMPRIMENTO: 20,00m
DECLIVIDADE: 1,50%
ESCONSIDADE: 0°



Conteúdo: Projeto Geométrico e Perfil Longitudinal
Título: Concepção em Planta
Local: Avenida Presidente Médici, Trecho Compreendido Entre a Linha Férrea e a Ponte do Córrego Taquara.

Proprietário: Prefeitura Municipal
Cidade: Catalão - GO
Bairro: Centro
Desenho: Frederico
Escalas: 1/1125
Folha: 02/18

Data: Abril/2026

Assinaturas:
Proprietário: Prefeitura Municipal de Catalão
Resp. Técnico: Frederico Rodrigues Tonaco
CREA: 1019573300 D-GO

observação e outros:

Aprovação: