



Fundação - Espera/Recepção

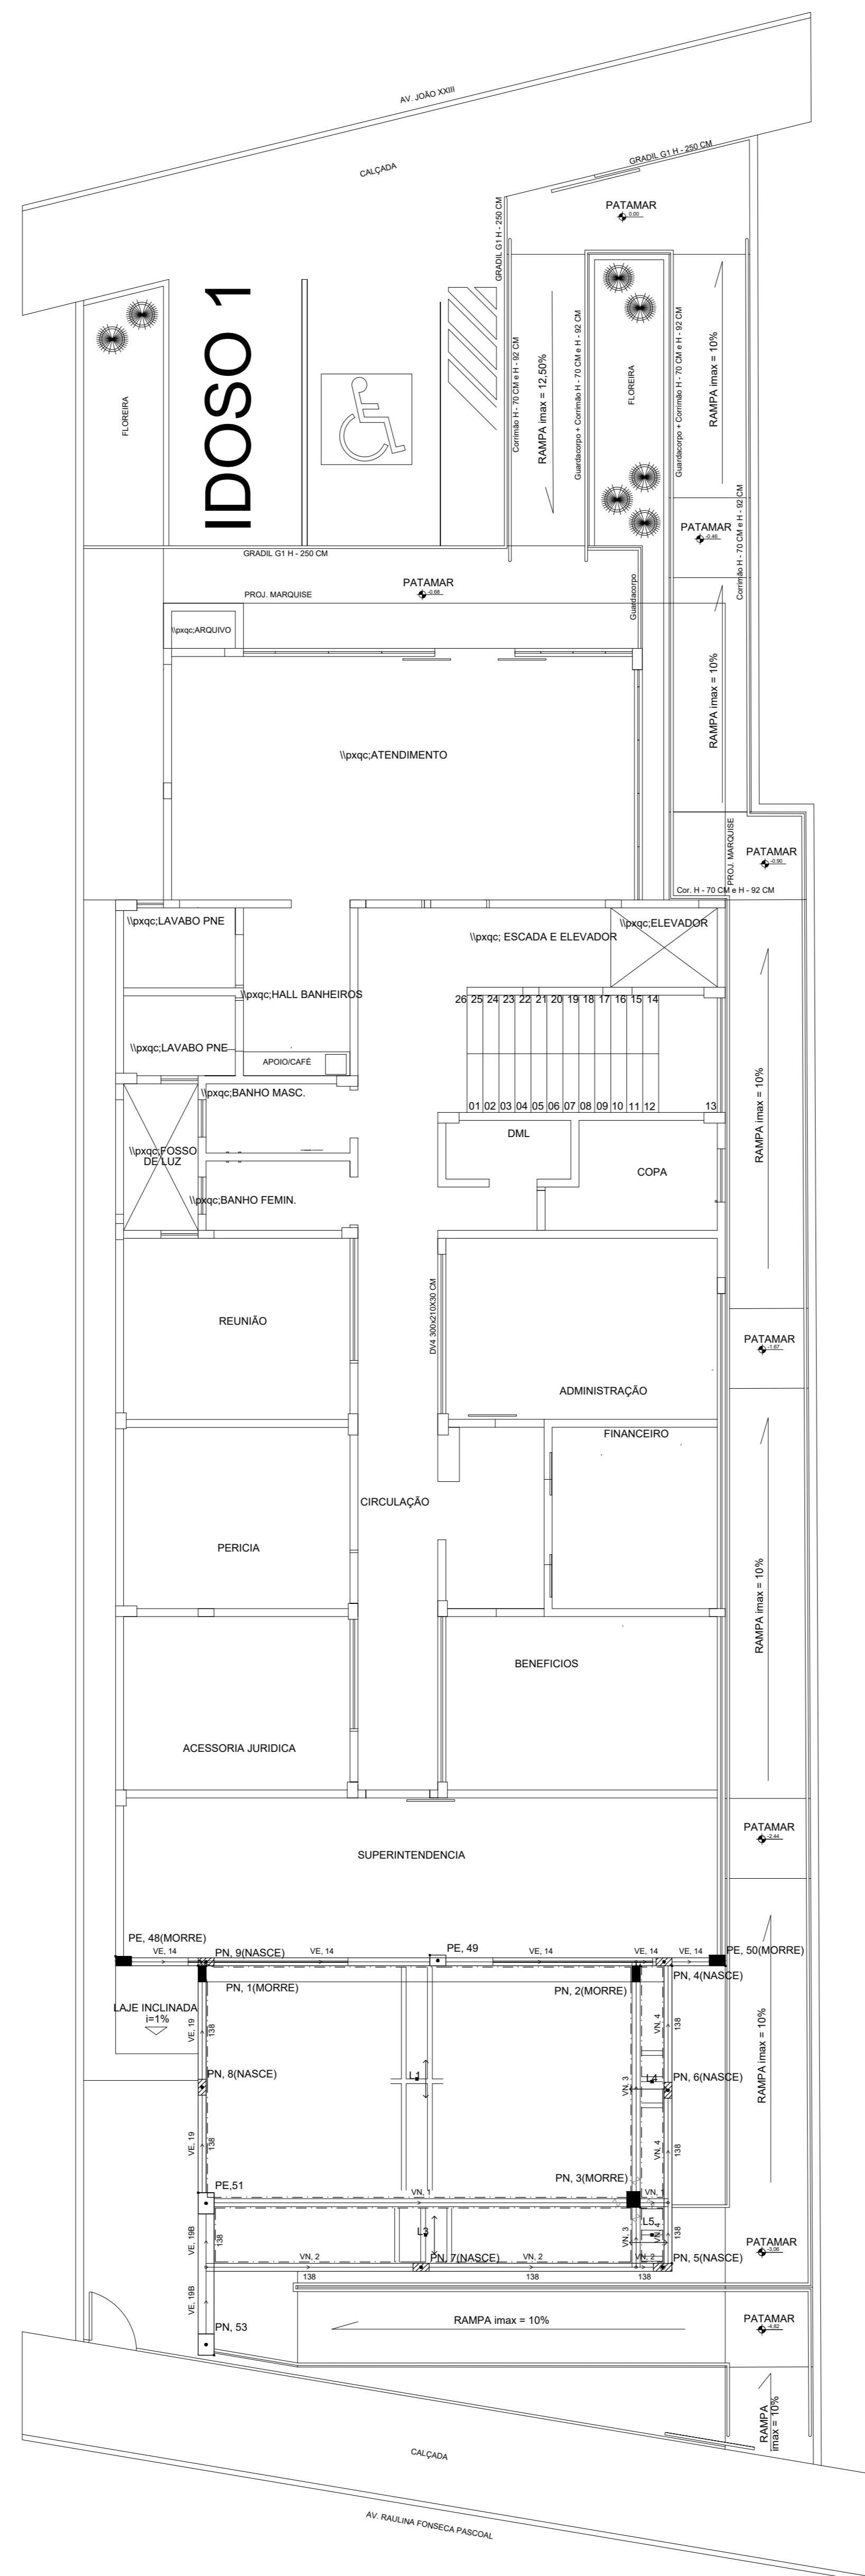

Cobertura - Espera/Recepção

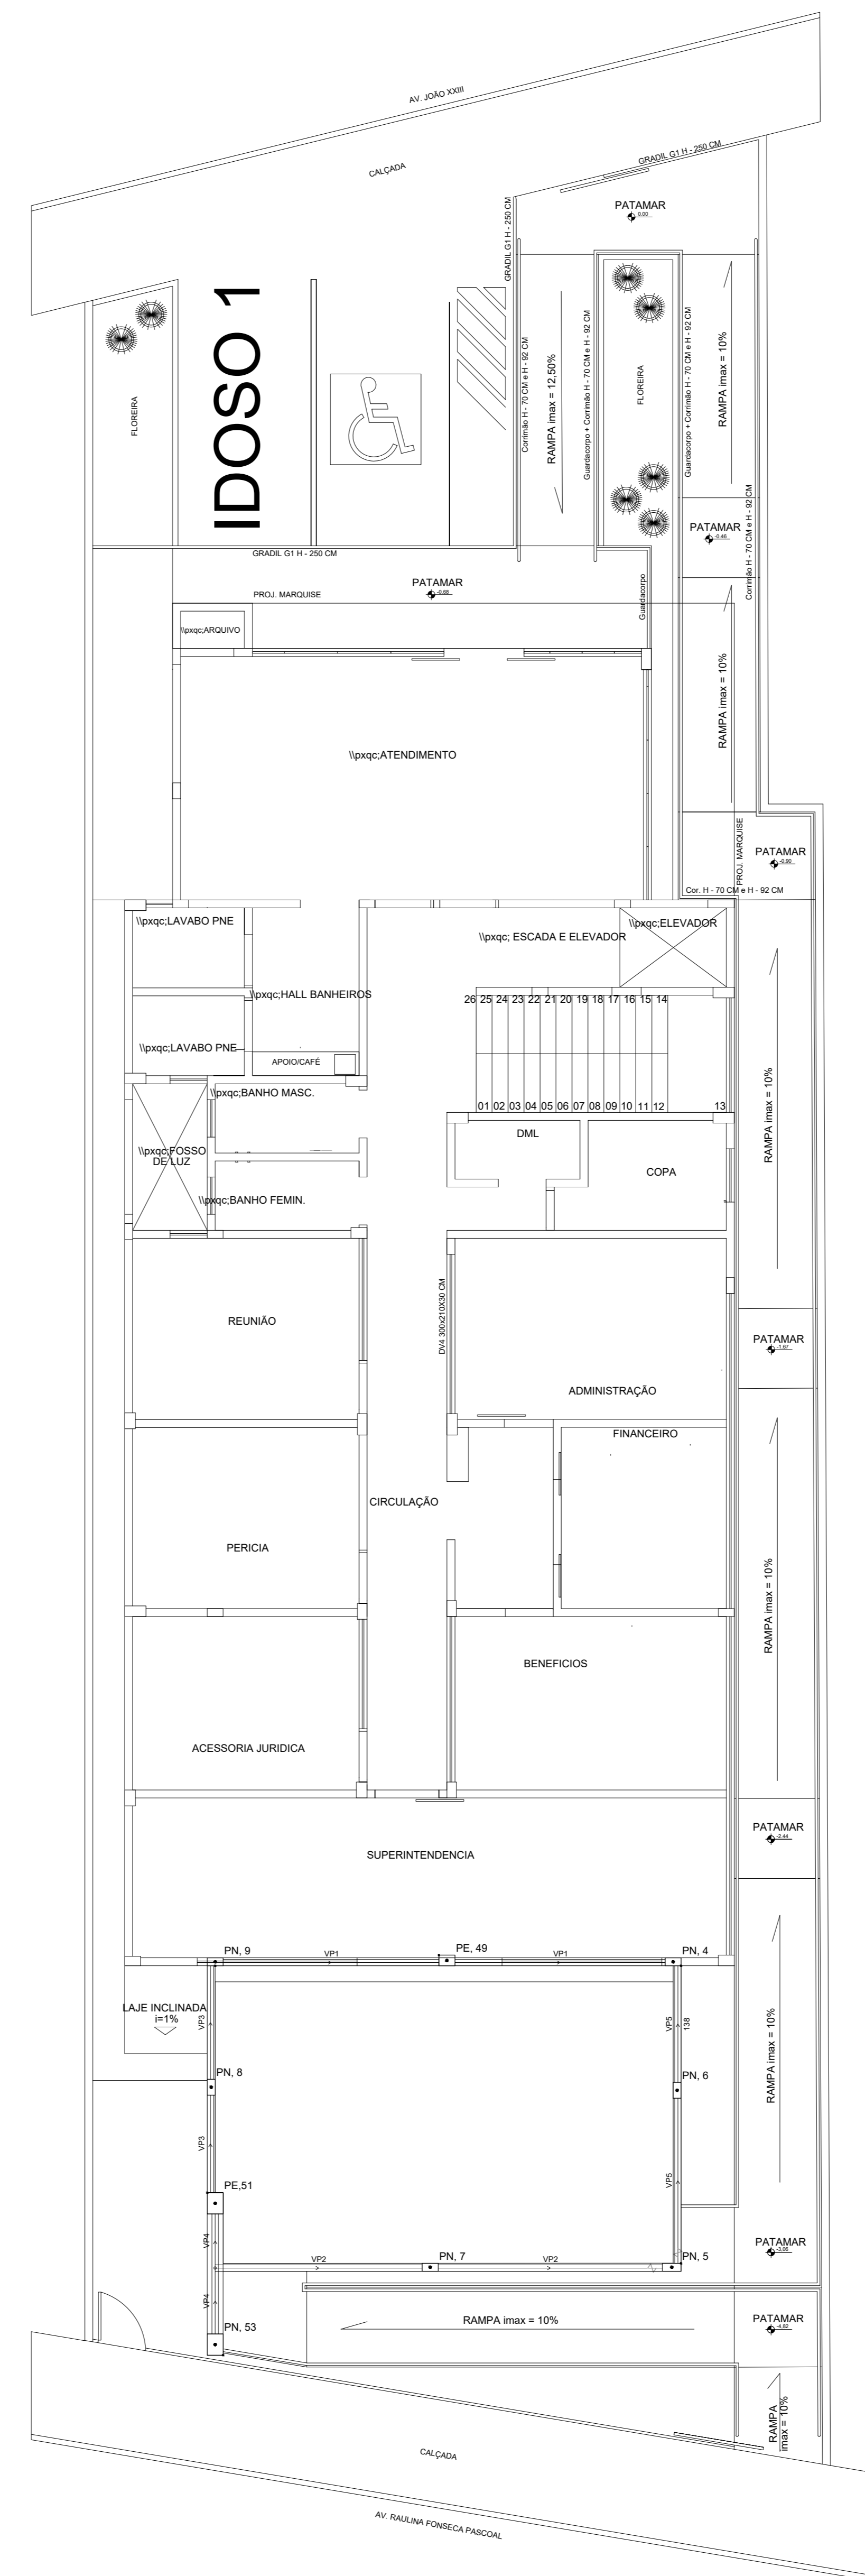

Platibanda - Espera/Recepção

Nota: Este Projeto estrutural serve como base apenas para a área da espera / recepção do Nível Pró Saúde. Todos os elementos deste projeto devem ser executados em conjunto com o projeto já existente.

As orientações a respeito dos elementos criados estão no memorial descritivo.

Qualquer dúvida, procurar a fiscalização.

APROVAÇÃO:

**ARQUITETURA**

ENDERECO: AVENIDA JOÃO XXIII, Nº 538, CENTRO, CATALÃO/GO  
 CEP 75.701-485

**RETOMADA DA CONSTRUÇÃO E ADEQUAÇÃO DA NOVA SEDE DO IPASC E PRÓ-SAÚDE**

PROPRIETÁRIO: Responsável IPASC e Pró-Saúde: Karla Rossane Santos Rabelo

AUTOR DO PROJETO: Engenheiro Civil Wallias Coimbra Soares - CREA 26931/D-DF

RESPONSÁVEL TÉCNICO:

**ESTRUTURAL**  
 GESTÃO PARA MUNICÍPIOS

CONTEUDO: Planos Base

ÁREA DO TERRENO: 546,20 m<sup>2</sup>

ÁREA CONSTRUÍDA: 374,89 m<sup>2</sup>  
 P. SUP. 01 (PRÓ SAÚDE): 374,89 m<sup>2</sup>  
 P. SUP. 02 (IPASC): 287,25 m<sup>2</sup>  
 P. SUP. 03 (ITERAÇÃO): 154,82 m<sup>2</sup>  
 ÁREA TOTAL: 817,22 m<sup>2</sup>

FOLHA: 01/05

ESCALA: UNIDADE