



PLANTA DE FORRO - IPASC  
ESC.: 1/75

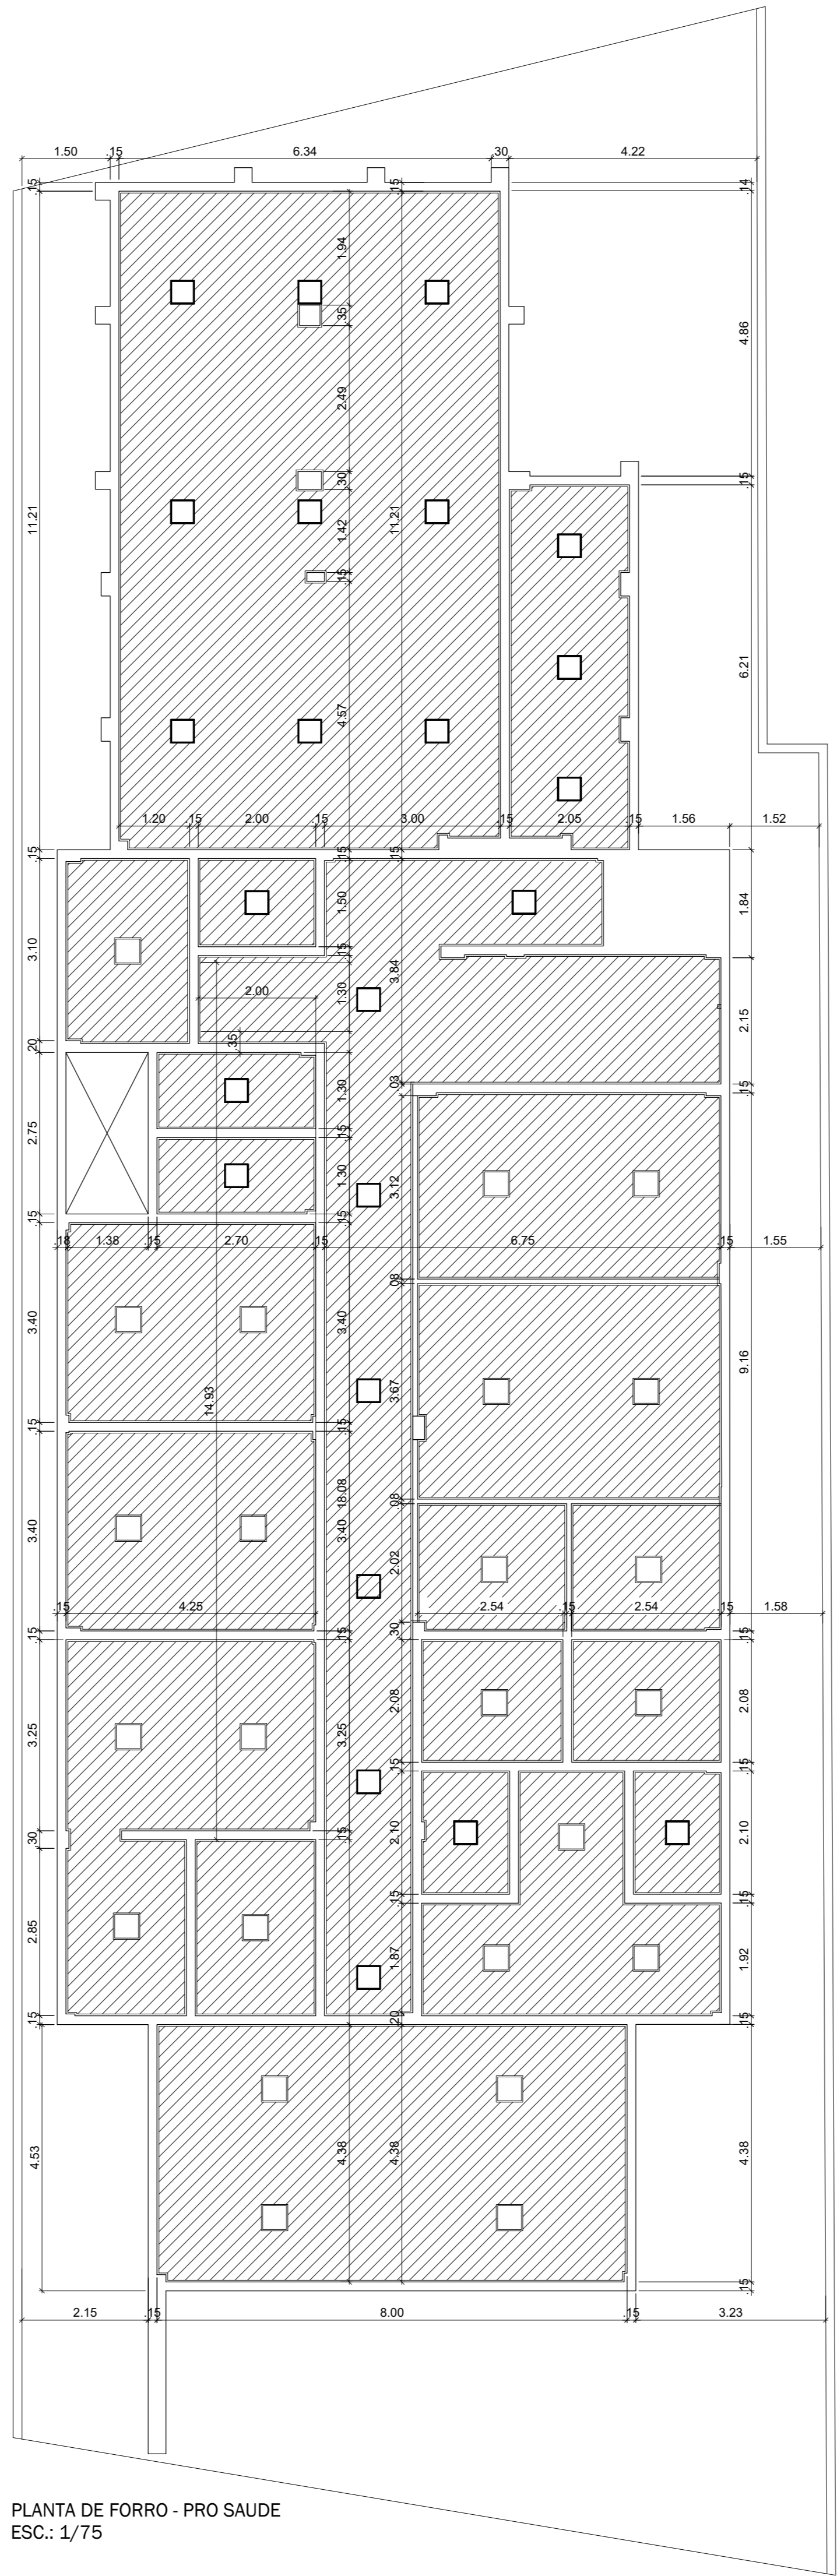

PLANTA DE FORRO - PRO SAUDE  
ESC.: 1/75

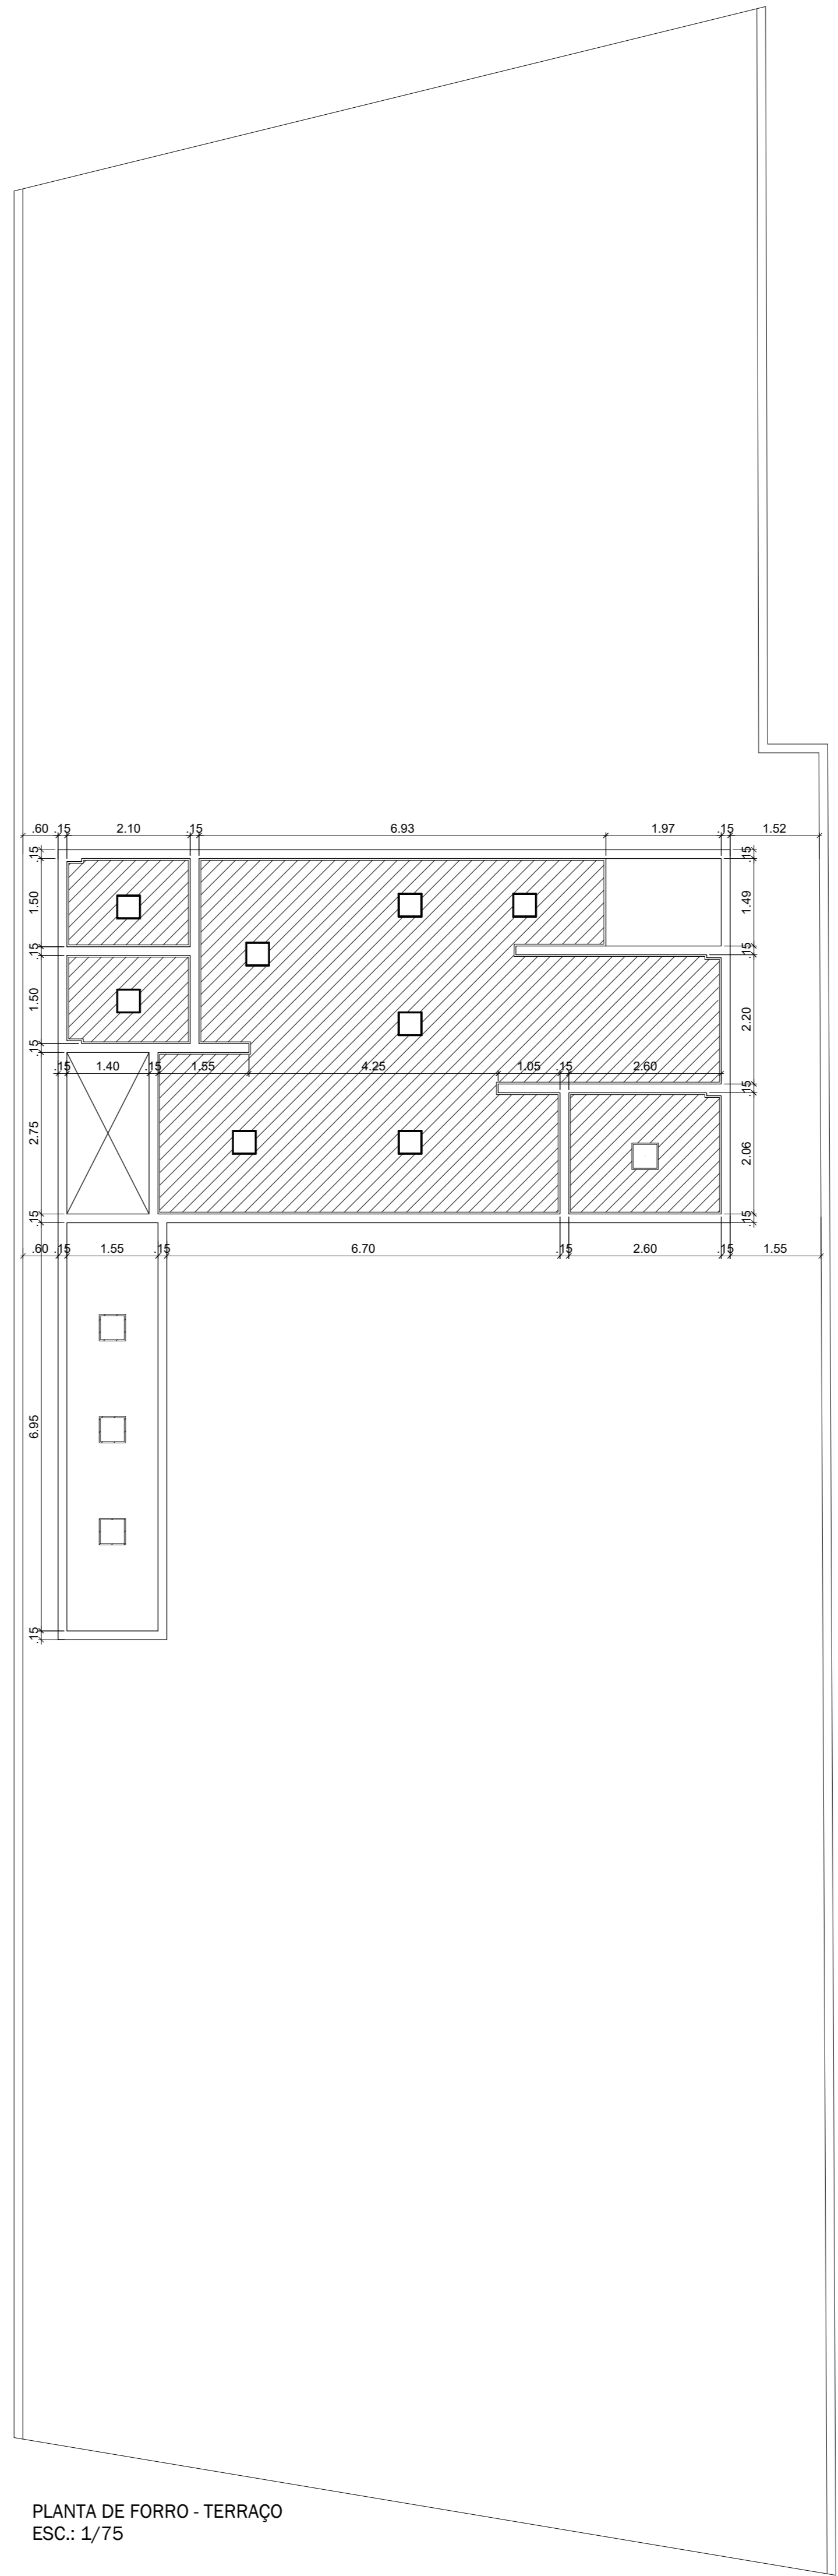

PLANTA DE FORRO - TERRAÇO  
ESC.: 1/75

LEGENDA	QUANT.
FORRO DE GESSO ACARTONADO	586,65 m²
TABICA A INSTALAR	663,69 m
LUMINARIAS A INSTALAR	-

APROVAÇÃO: \_\_\_\_\_

**ARQUITETURA**

ENDEREÇO: AVENIDA JOÃO XXIII, Nº 538, CENTRO, CATALÃO/GO  
CEP 75.701-485

**RETOMADA DA CONSTRUÇÃO E ADEQUAÇÃO DA NOVA SEDE DO IPASC E PRÓ-SAÚDE** Pavimentos: 03

PROPRIETÁRIO: Responsável IPASC e Pró-Saúde: Karla Rosane Santos Rabelo

AUTOR DO PROJETO: Engenheiro Civil Guilherme Dornelas de Souza - CREA 26026/D-DF

RESPONSÁVEL TÉCNICO: \_\_\_\_\_

	CONTEÚDO: Planta de Forro Legenda	ÁREA DO TERRENO: 548,20 m²  ÁREA CONSTRUÍDA: P. TERREO (PRO SAUDE): 374,89m² P. SUP. 01 (IPASC): 287,75m² P. SUP. 02 (TERRAÇO): 154,82m² ÁREA TOTAL: 817,42m²	FOLHA: <b>06 / 07</b>
	ESCALA: UNIDADE RECORTA: 04		