


ESC.: 1:50

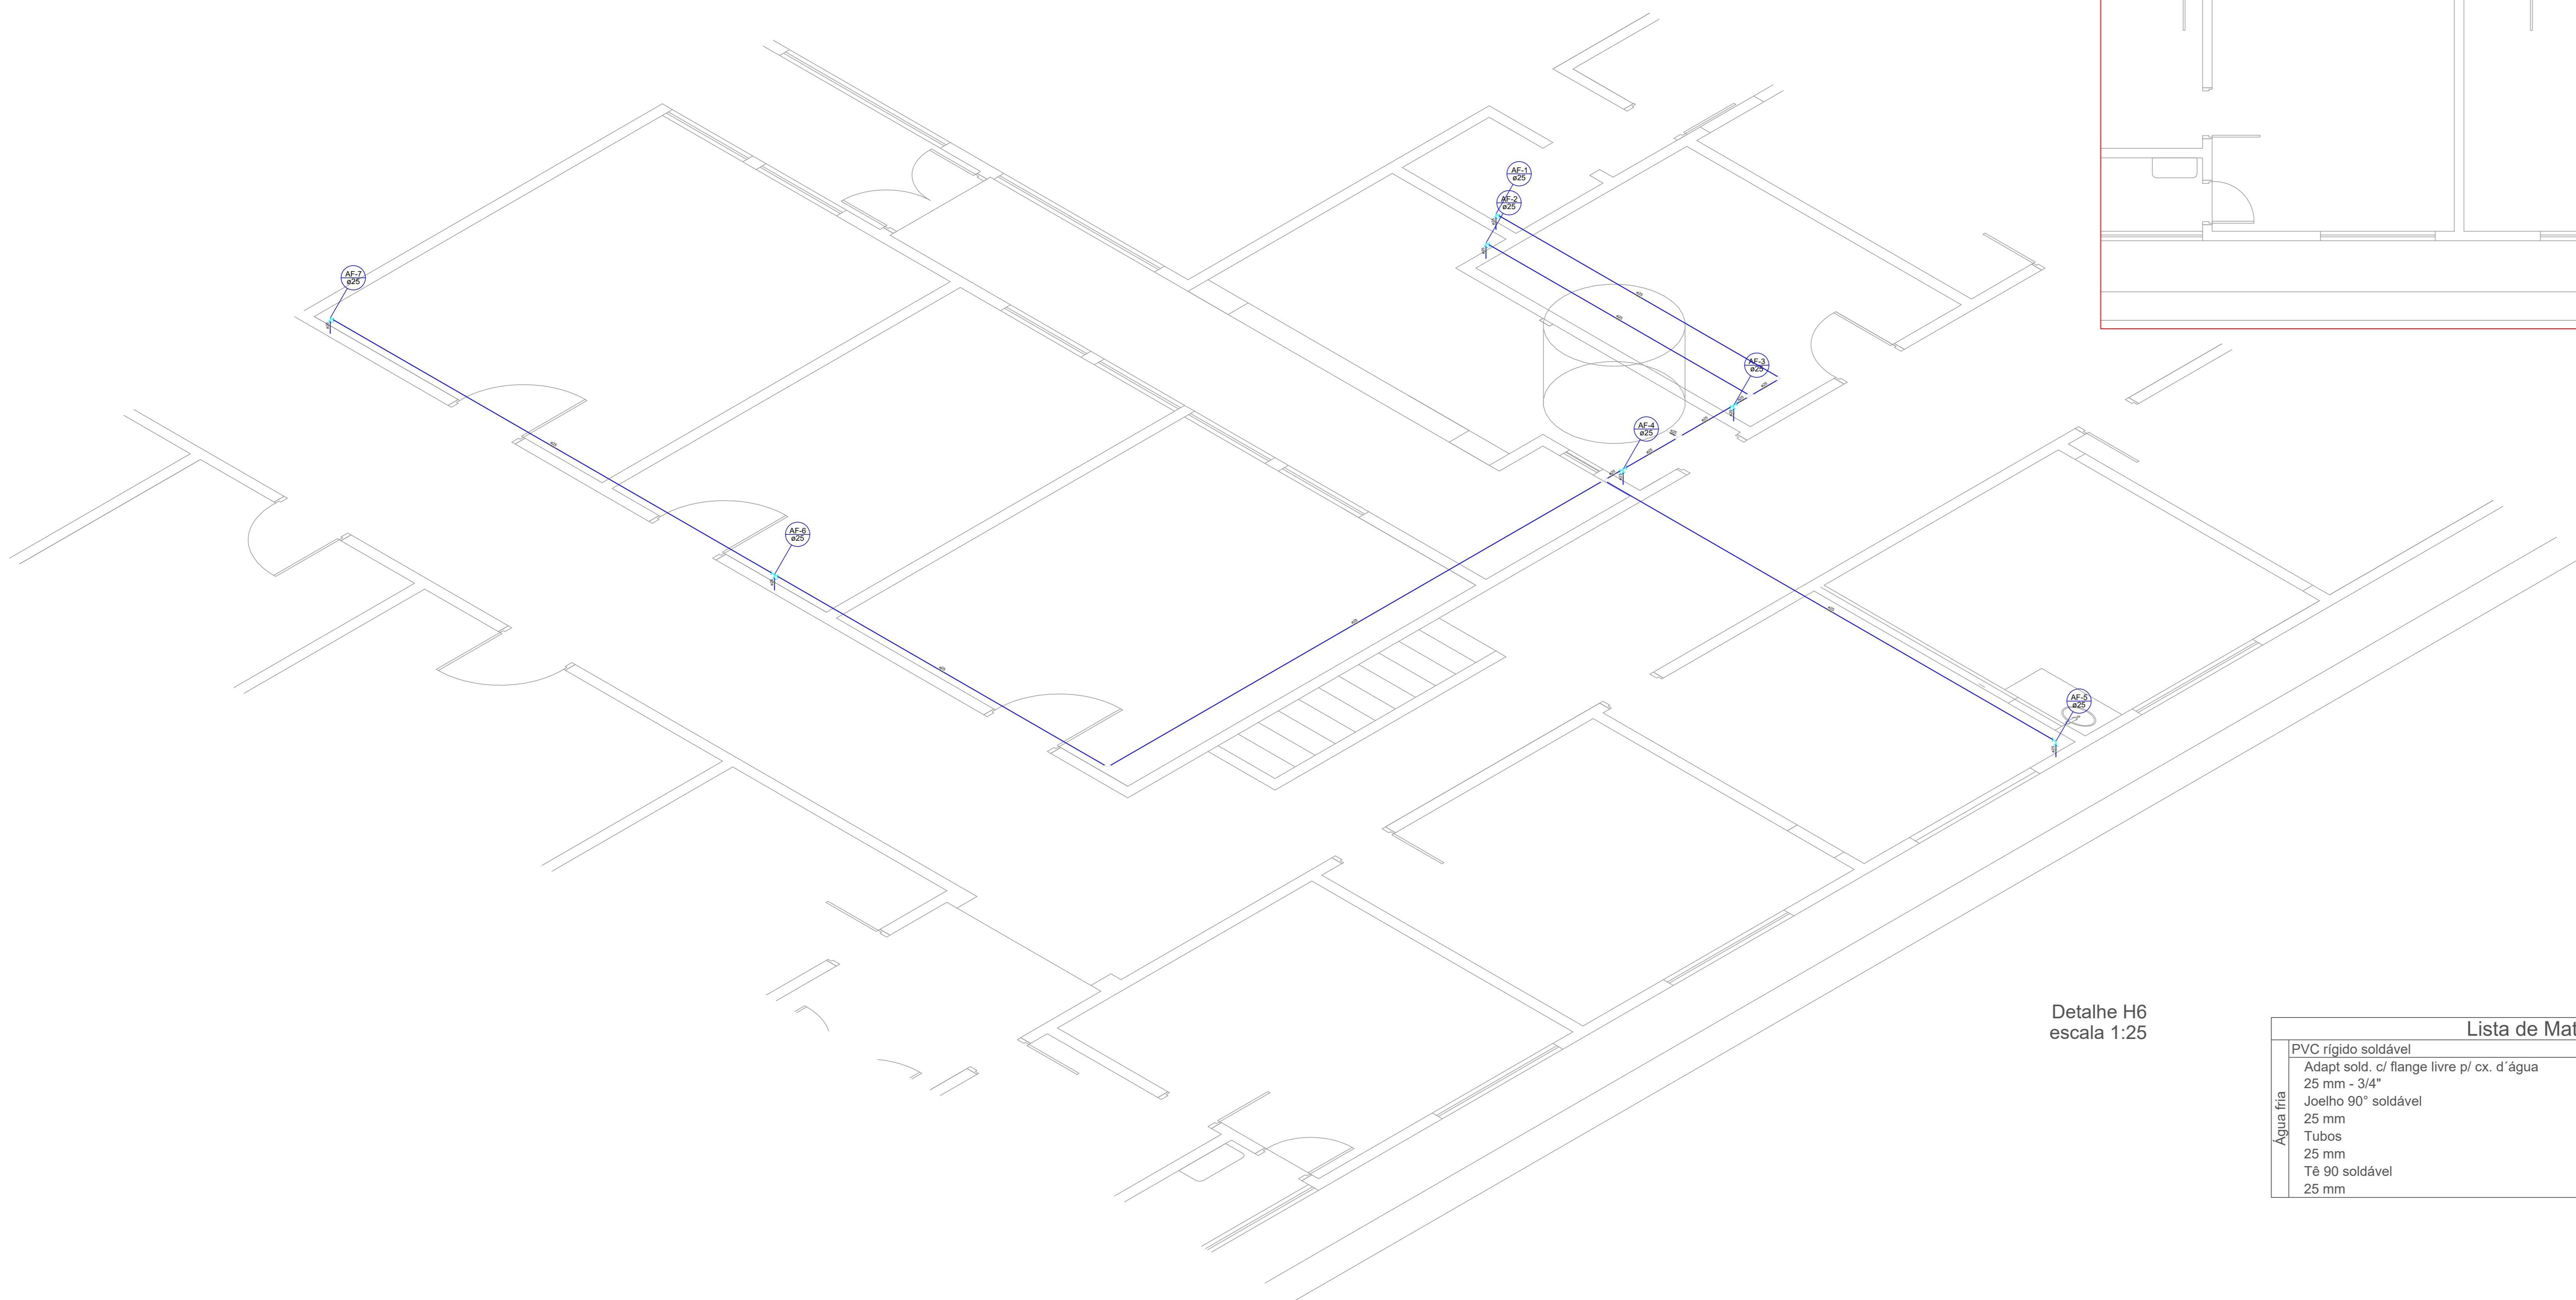

Detalhe H6
escala 1:25

Lista de Materiais	
PVC rígido soldável	
Adapt sold. c/ flange livre p/ cx. d' água	1 pç
25 mm - 3/4"	
Joelho 90° soldável	6 pç
25 mm	
Tubos	39.87 m
25 mm	
Tê 90 soldável	6 pç
25 mm	

CARIMBO DE APROVAÇÕES:



TIPO DE USO:		FUNDAÇÃO CULTURAL MARIA DAS DORES CAMPOS
ENDEREÇO DA OBRA:		AVENIDA 20 DE AGOSTO, Nº 1900, SETOR CENTRAL CATALÃO - GOIÁS
PROPRIETÁRIO:	PREFEITURA MUNICIPAL DE CATALÃO CNPJ nº. 01.505.543/0001-30	
AUTOR DO PROJETO:	LEONARDO MARTINS DE CASTRO TEIXEIRA	RESPONSÁVEL TÉCNICO: 03/03
RESPONSÁVEL TÉCNICO:	LEONARDO MARTINS DE CASTRO TEIXEIRA	CREA nº. 74550/ GO
DESCRIÇÃO:	ÁREAS:	
* Distribuição de Água	Térreo = 743,30 m²	
* Detalhes	Subsolo = 265,90 m²	
* Barriletes	Total 1009,2 m²	
* Isométrico		
* Cobertura		
ESCALA:	DATA:	DESENHO:
INDICADAS	JANEIRO/2020	Thaynara
		REVISÃO: