




NOTA: A MEDIDA EXATADA DE VERIFICAÇÃO: 1:100

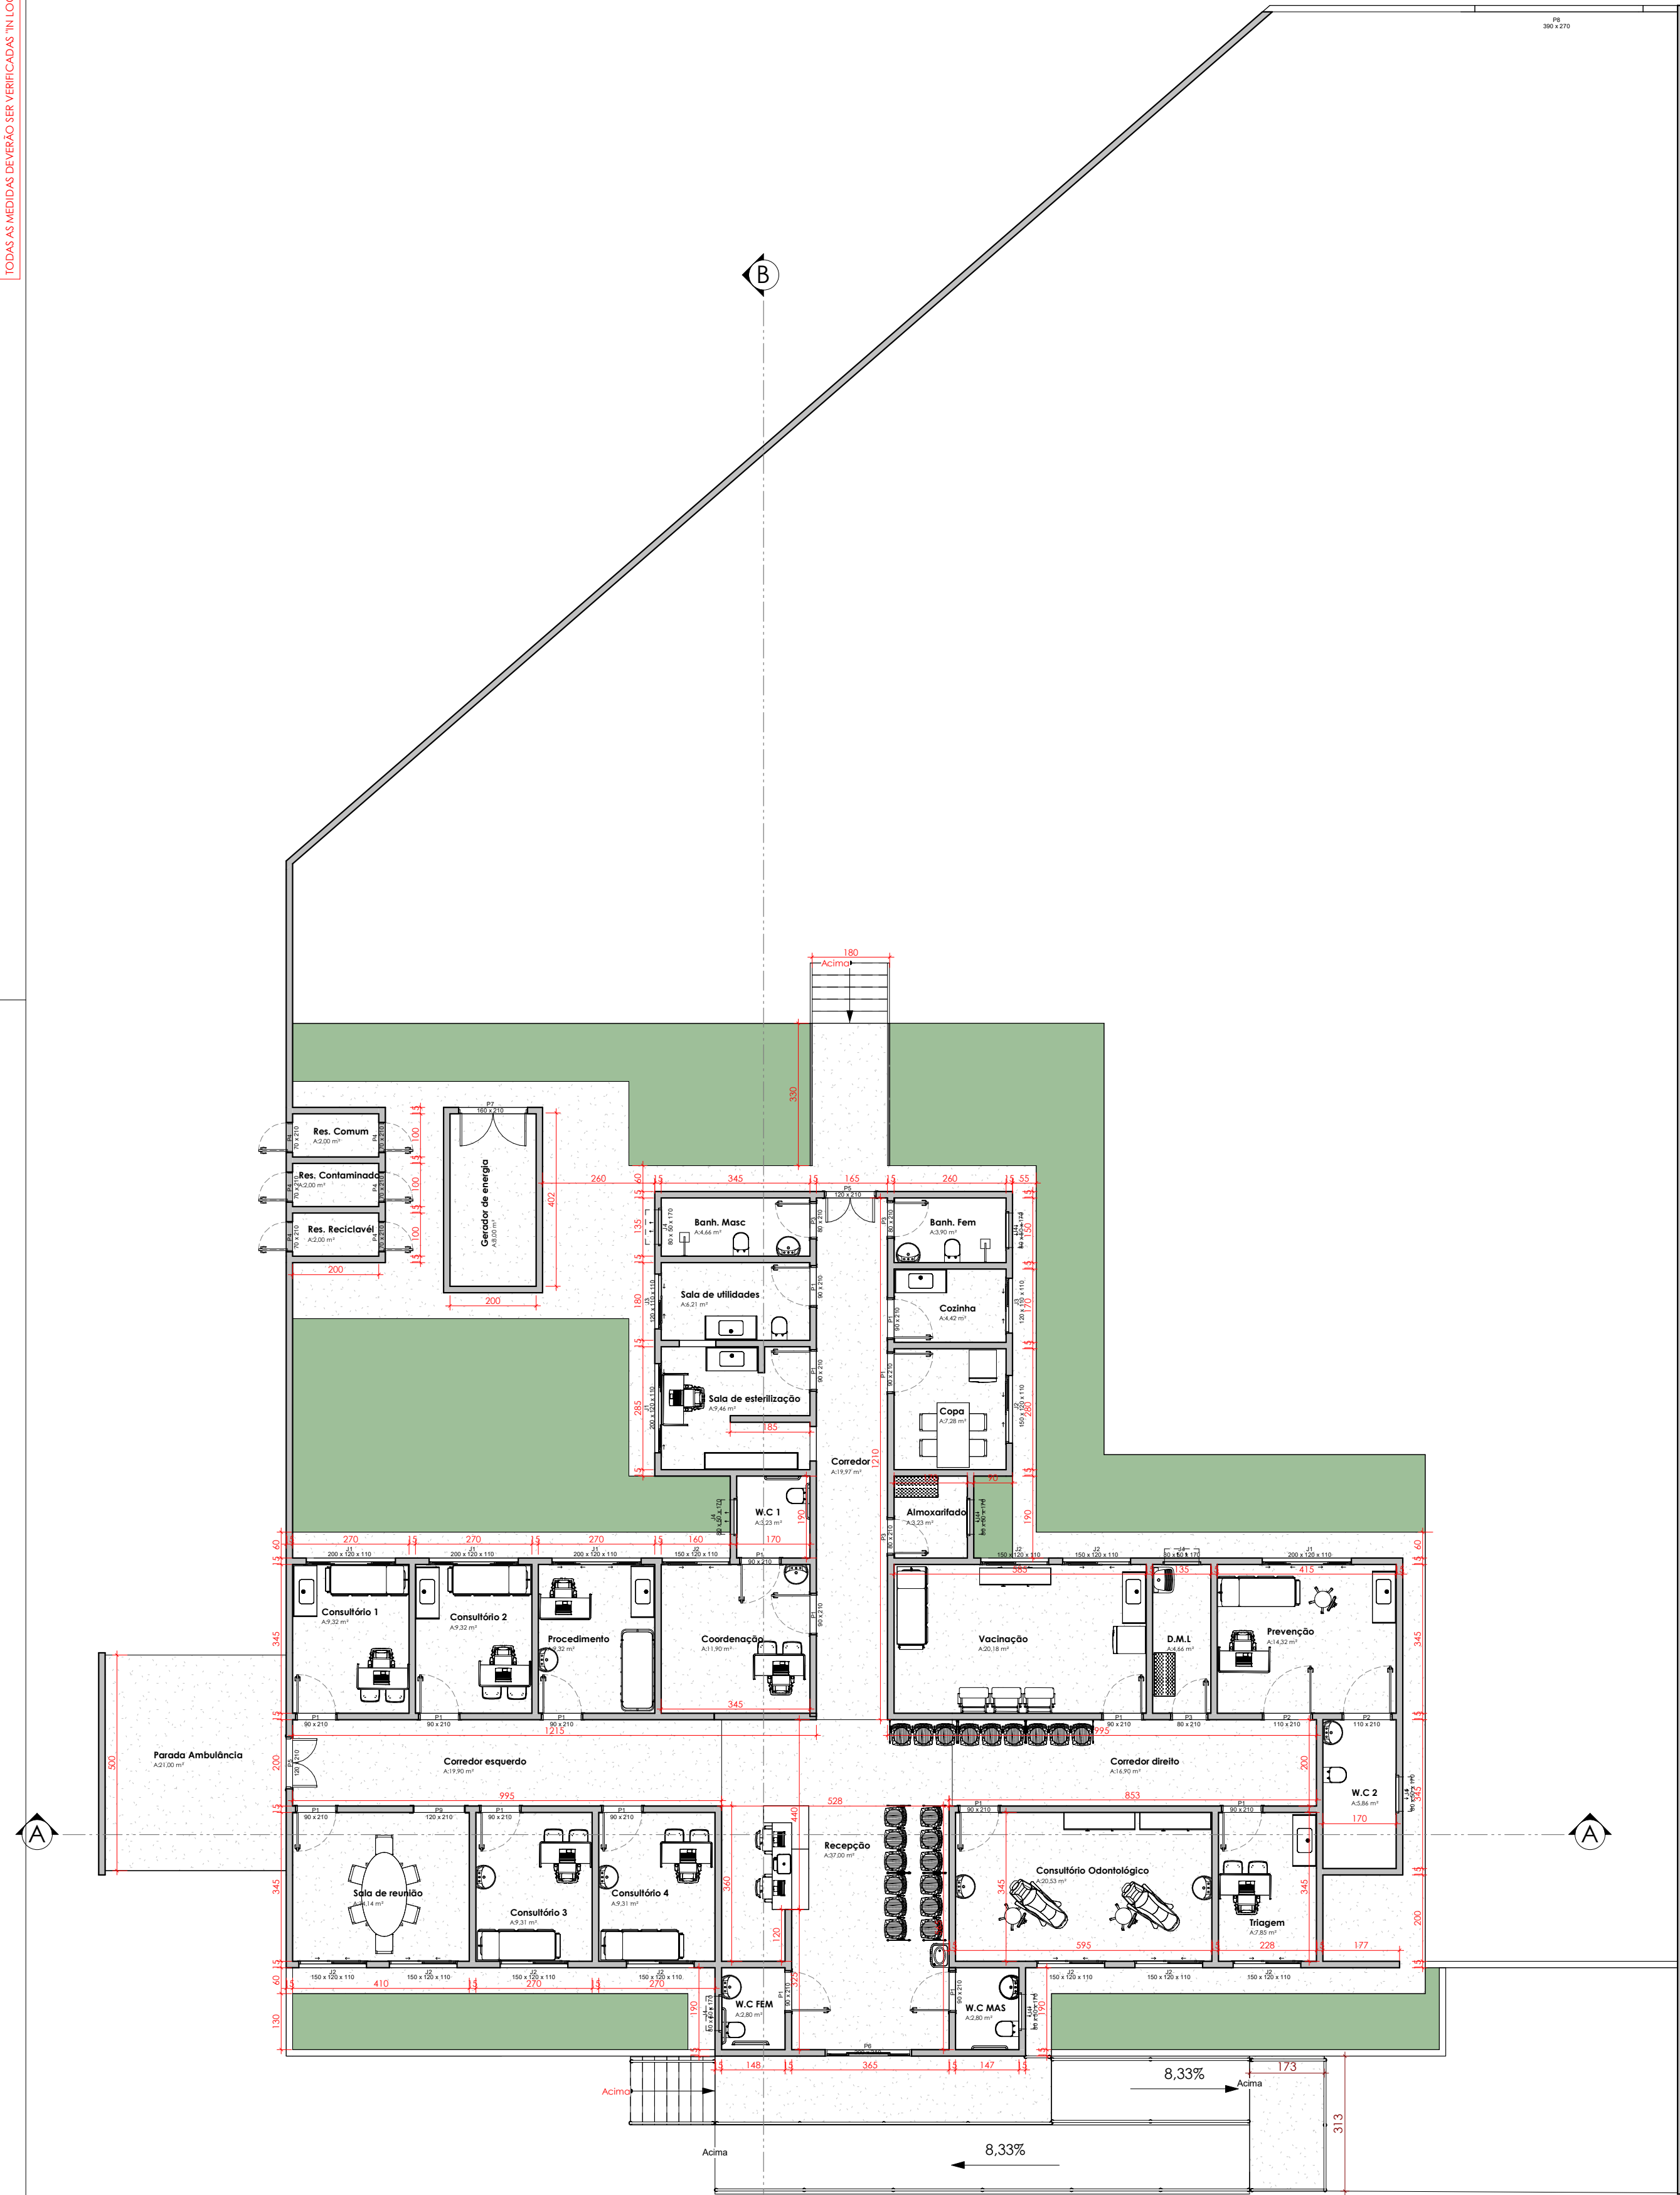


Planta Pavimento Térreo
Esc.: 1:100

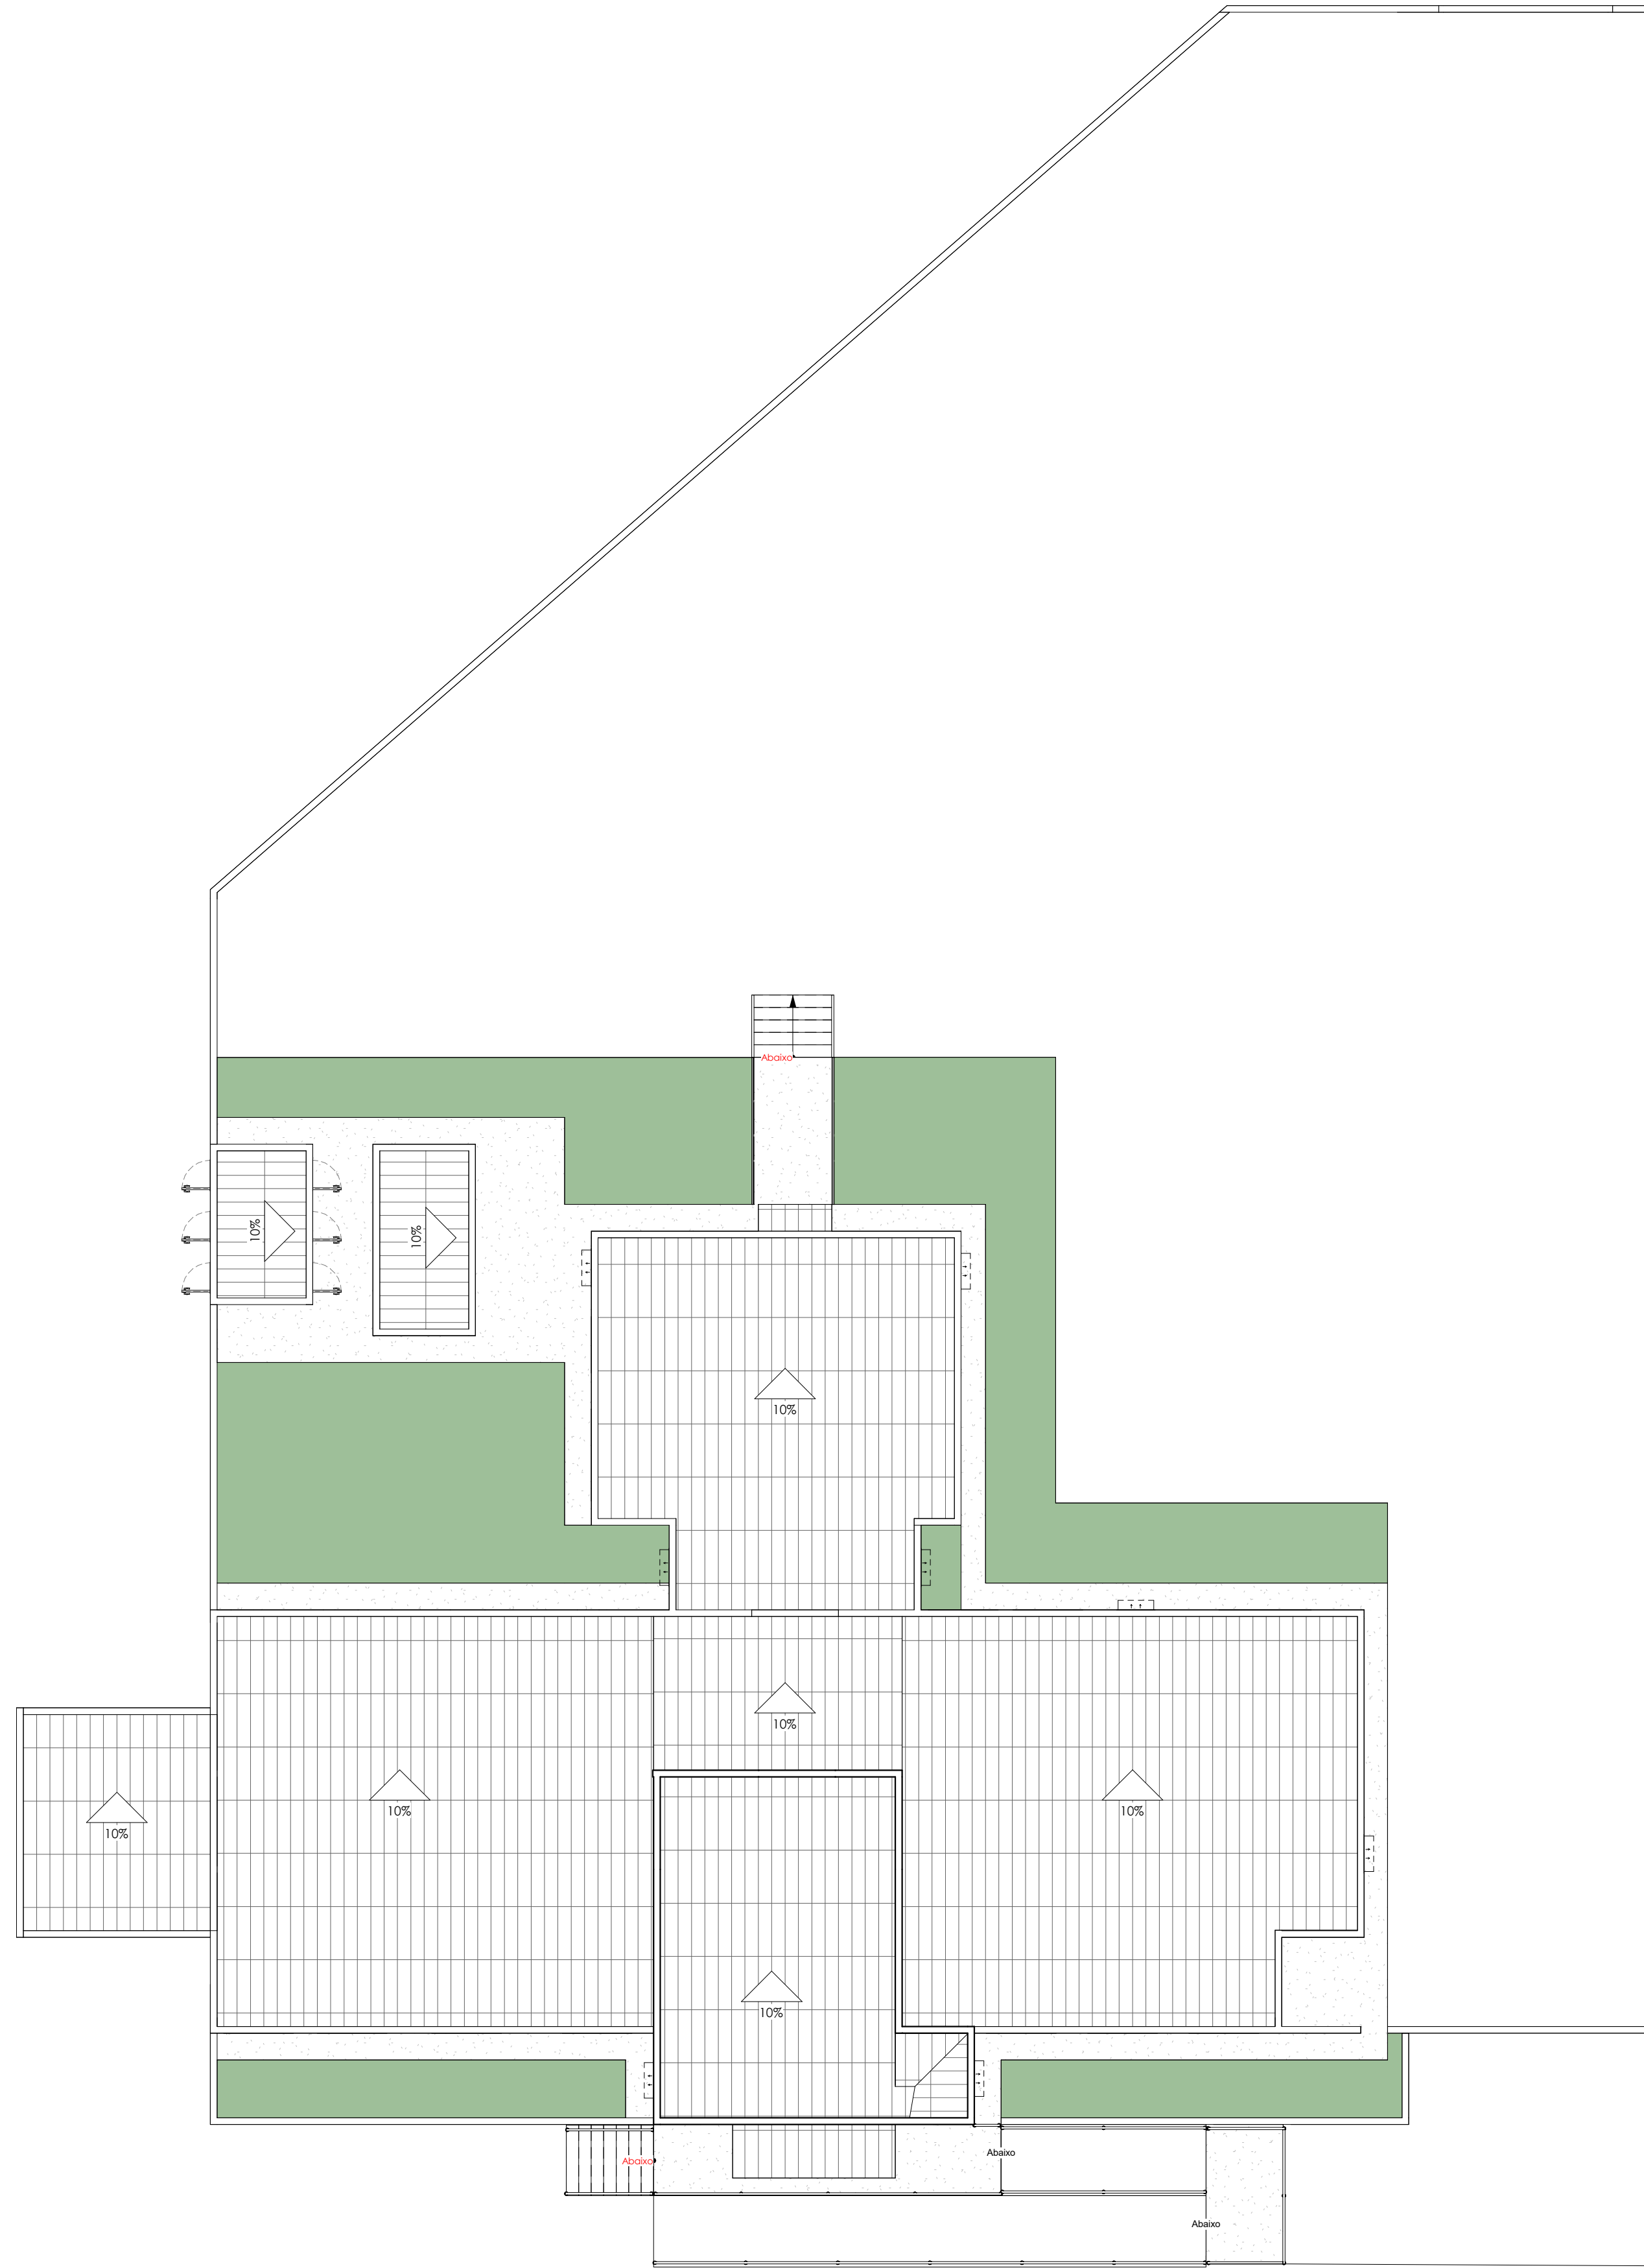


Planta de Cobertura
Esc.: 1:100

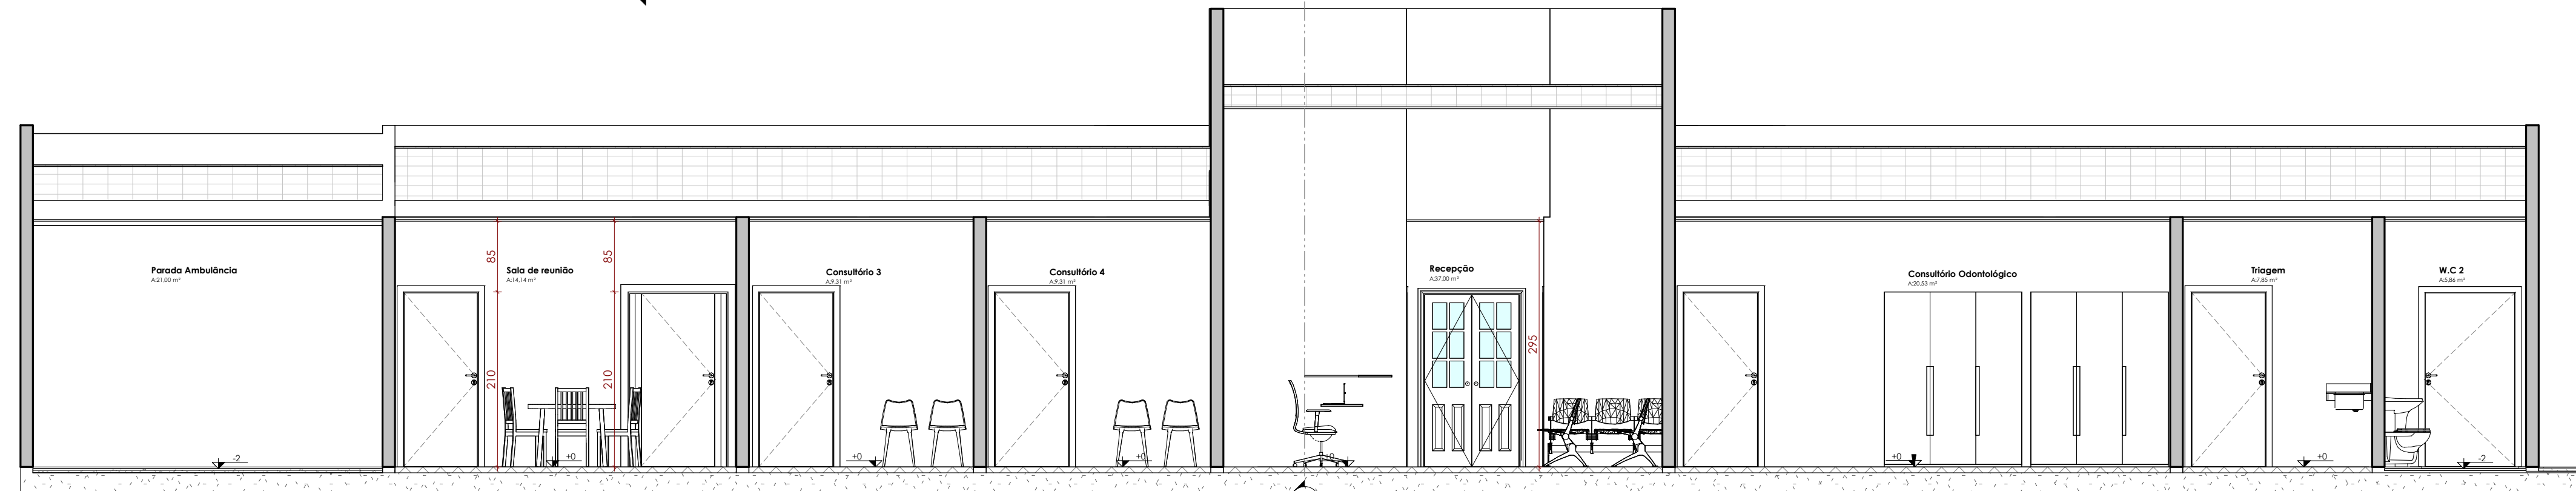

Corte A-A
Esc.: 1:50

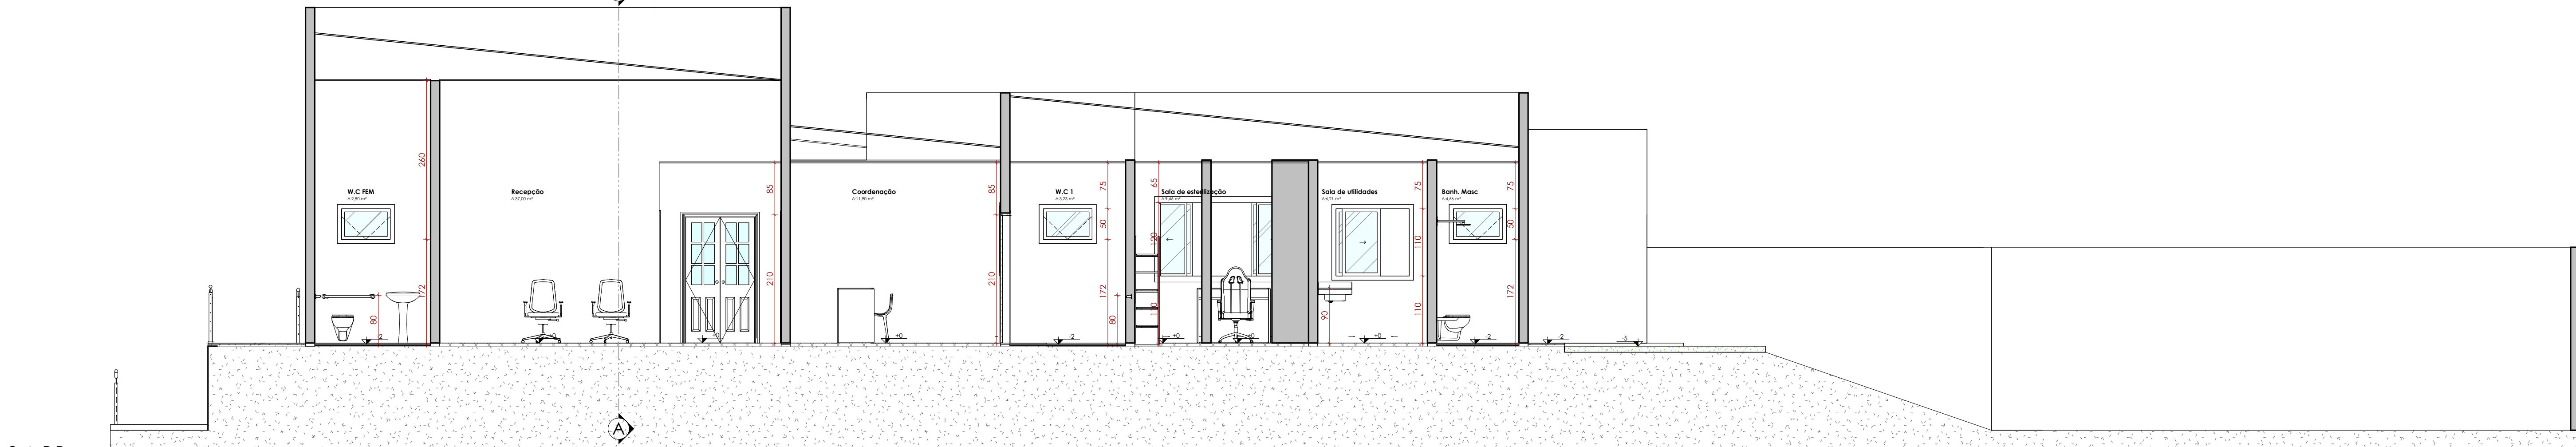

Corte B-B
Esc.: 1:50

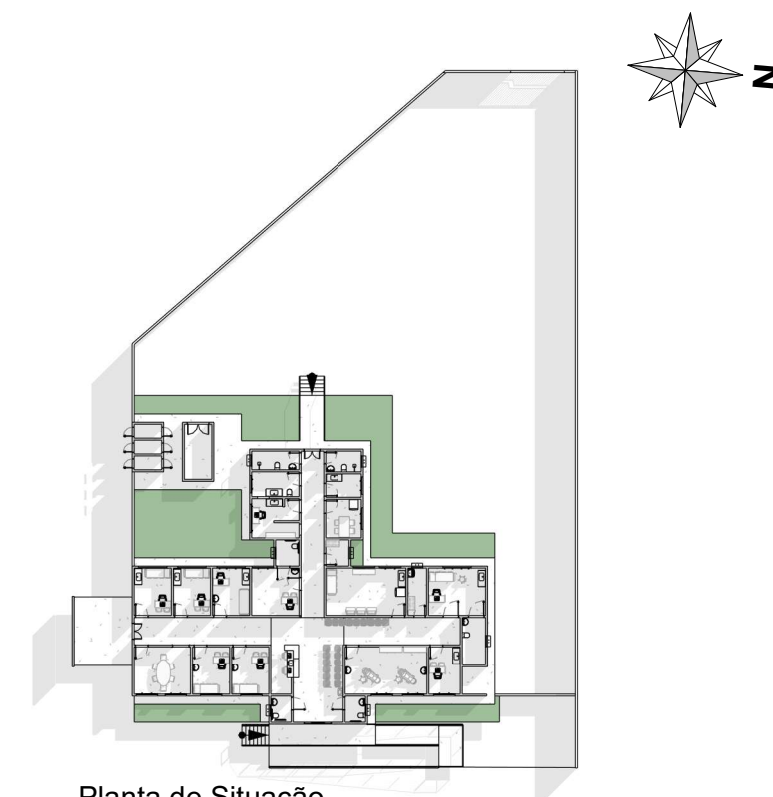

Planta de Situação
Esc.: 1:500

QUADRO DE AMBIENTES	
AMBIENTE	ÁREA
Almoxarifado	3,23 m²
Ban. Fem	3,96 m²
Ban. Masc	4,96 m²
Consultório 1	9,32 m²
Consultório 2	9,32 m²
Consultório 3	9,31 m²
Consultório 4	9,31 m²
Consultório Odontológico	20,53 m²
Coordenação	11,90 m²
Copa	7,38 m²
Corredor	19,99 m²
Corredor direito	16,90 m²
Corredor esquerdo	19,90 m²
Cofre	4,45 m²
D.M.L.	4,66 m²
Gerador de energia	8,00 m²
Parada Ambulância	21,00 m²
Prevenção	14,32 m²
Procedimento	9,32 m²
Recepção	37,50 m²
Res. Comum	2,00 m²
Res. Contaminado	2,00 m²
Res. Reciclável	2,00 m²
Sala de esterilização	9,46 m²
Sala de reunião	16,14 m²
Sala de utilidades	6,91 m²
Tiagem	7,89 m²
Vacinação	20,18 m²
W.C. 1	3,23 m²
W.C. 2	5,98 m²
W.C. FEM	2,96 m²
W.C. MAS	2,96 m²

QUADRO DE ESQUADRIAS - JANELAS					
CÓD	DIMENSÕES			DESCRIÇÃO	QTD
	LARGURA	ALTURA	PEITORIL		
J1	200	120	110	Esquadria de alumínio com vidro 4 folhas	5
J2	150	120	110	Esquadria de alumínio com vidro 2 folhas	11
J3	120	110	110	Esquadria de alumínio com vidro 2 folhas	2
J4	80	50	170	Janela Maxcem Ar	8

QUADRO DE ESQUADRIAS - PORTAS					
CÓD	DIMENSÕES		DESCRIÇÃO	MATERIAL	QTD
	LARGURA	ALTURA			
P1	90	210	PORTA DE ABIRIR DE MADEIRA - 1F		17
P2	110	210	PORTA DE ABIRIR DE MADEIRA - 1F		2
P3	80	210	PORTA DE ABIRIR DE MADEIRA - 1F		4
P4	70	210	PORTA DE ABIRIR DE MADEIRA - 1F		2
P5	120	210			1
P6	200	210			1
P7	180	210			1
P8	360	270			1
P9	120	210			1

CARIMBO DE APROVAÇÕES:

IDENTIFICAÇÃO DO ESCRITÓRIO / CONSTRUTORA:



TIPO DE USO:

UBSF MARIA CAROLINA DE MESQUITA NETTO

ENDEREÇO DA OBRA:
RUA 96 ESQ. COM RUA 103, Nº 850, BAIRRO CASTELO BRANCO, CATALÃO - GO

PROPRIETÁRIO:

PREFEITURA MUNICIPAL DE CATALÃO CNPJ: 01.505.643/0001-50

AUTOR DO PROJETO: Nº DA PRANCHA:

ENP LEANDRO DAMAS DE OLIVEIRA CREA nº: 1015845320-D-GO

RESPONSÁVEL TÉCNICO: CREA nº: 1015845320-D-GO

ENP LEANDRO DAMAS DE OLIVEIRA CREA nº: 1015845320-D-GO

ÁREAS:
TERRENO: 1462,20 m²
ÁREA CONSTRUÍDA: 359,8 m²

TAXA DE OCUPAÇÃO: 24,60%

DESCRIÇÃO:
* Planta Baixa
* Planta de Cobertura
* Planta de Situação
* Cortes
* Fachadas
* Vista Isométrica
* Tabelas

ESCALA: DATA: DESENHO: REVISÃO:

INDICADAS 08 / 05 / 2026 LORRANNY -