


TODAS AS MEDIDAS DEVEM SER VERIFICADAS IN LOCO

REPRODUÇÃO SOMENTE COM AUTORIZAÇÃO POR ESCRITO DO AUTOR DO PROJETO, LEI Nº. 9.610, LEI DO DIREITO AUTOREAL

Planta Reforma
Esc.: 1:100

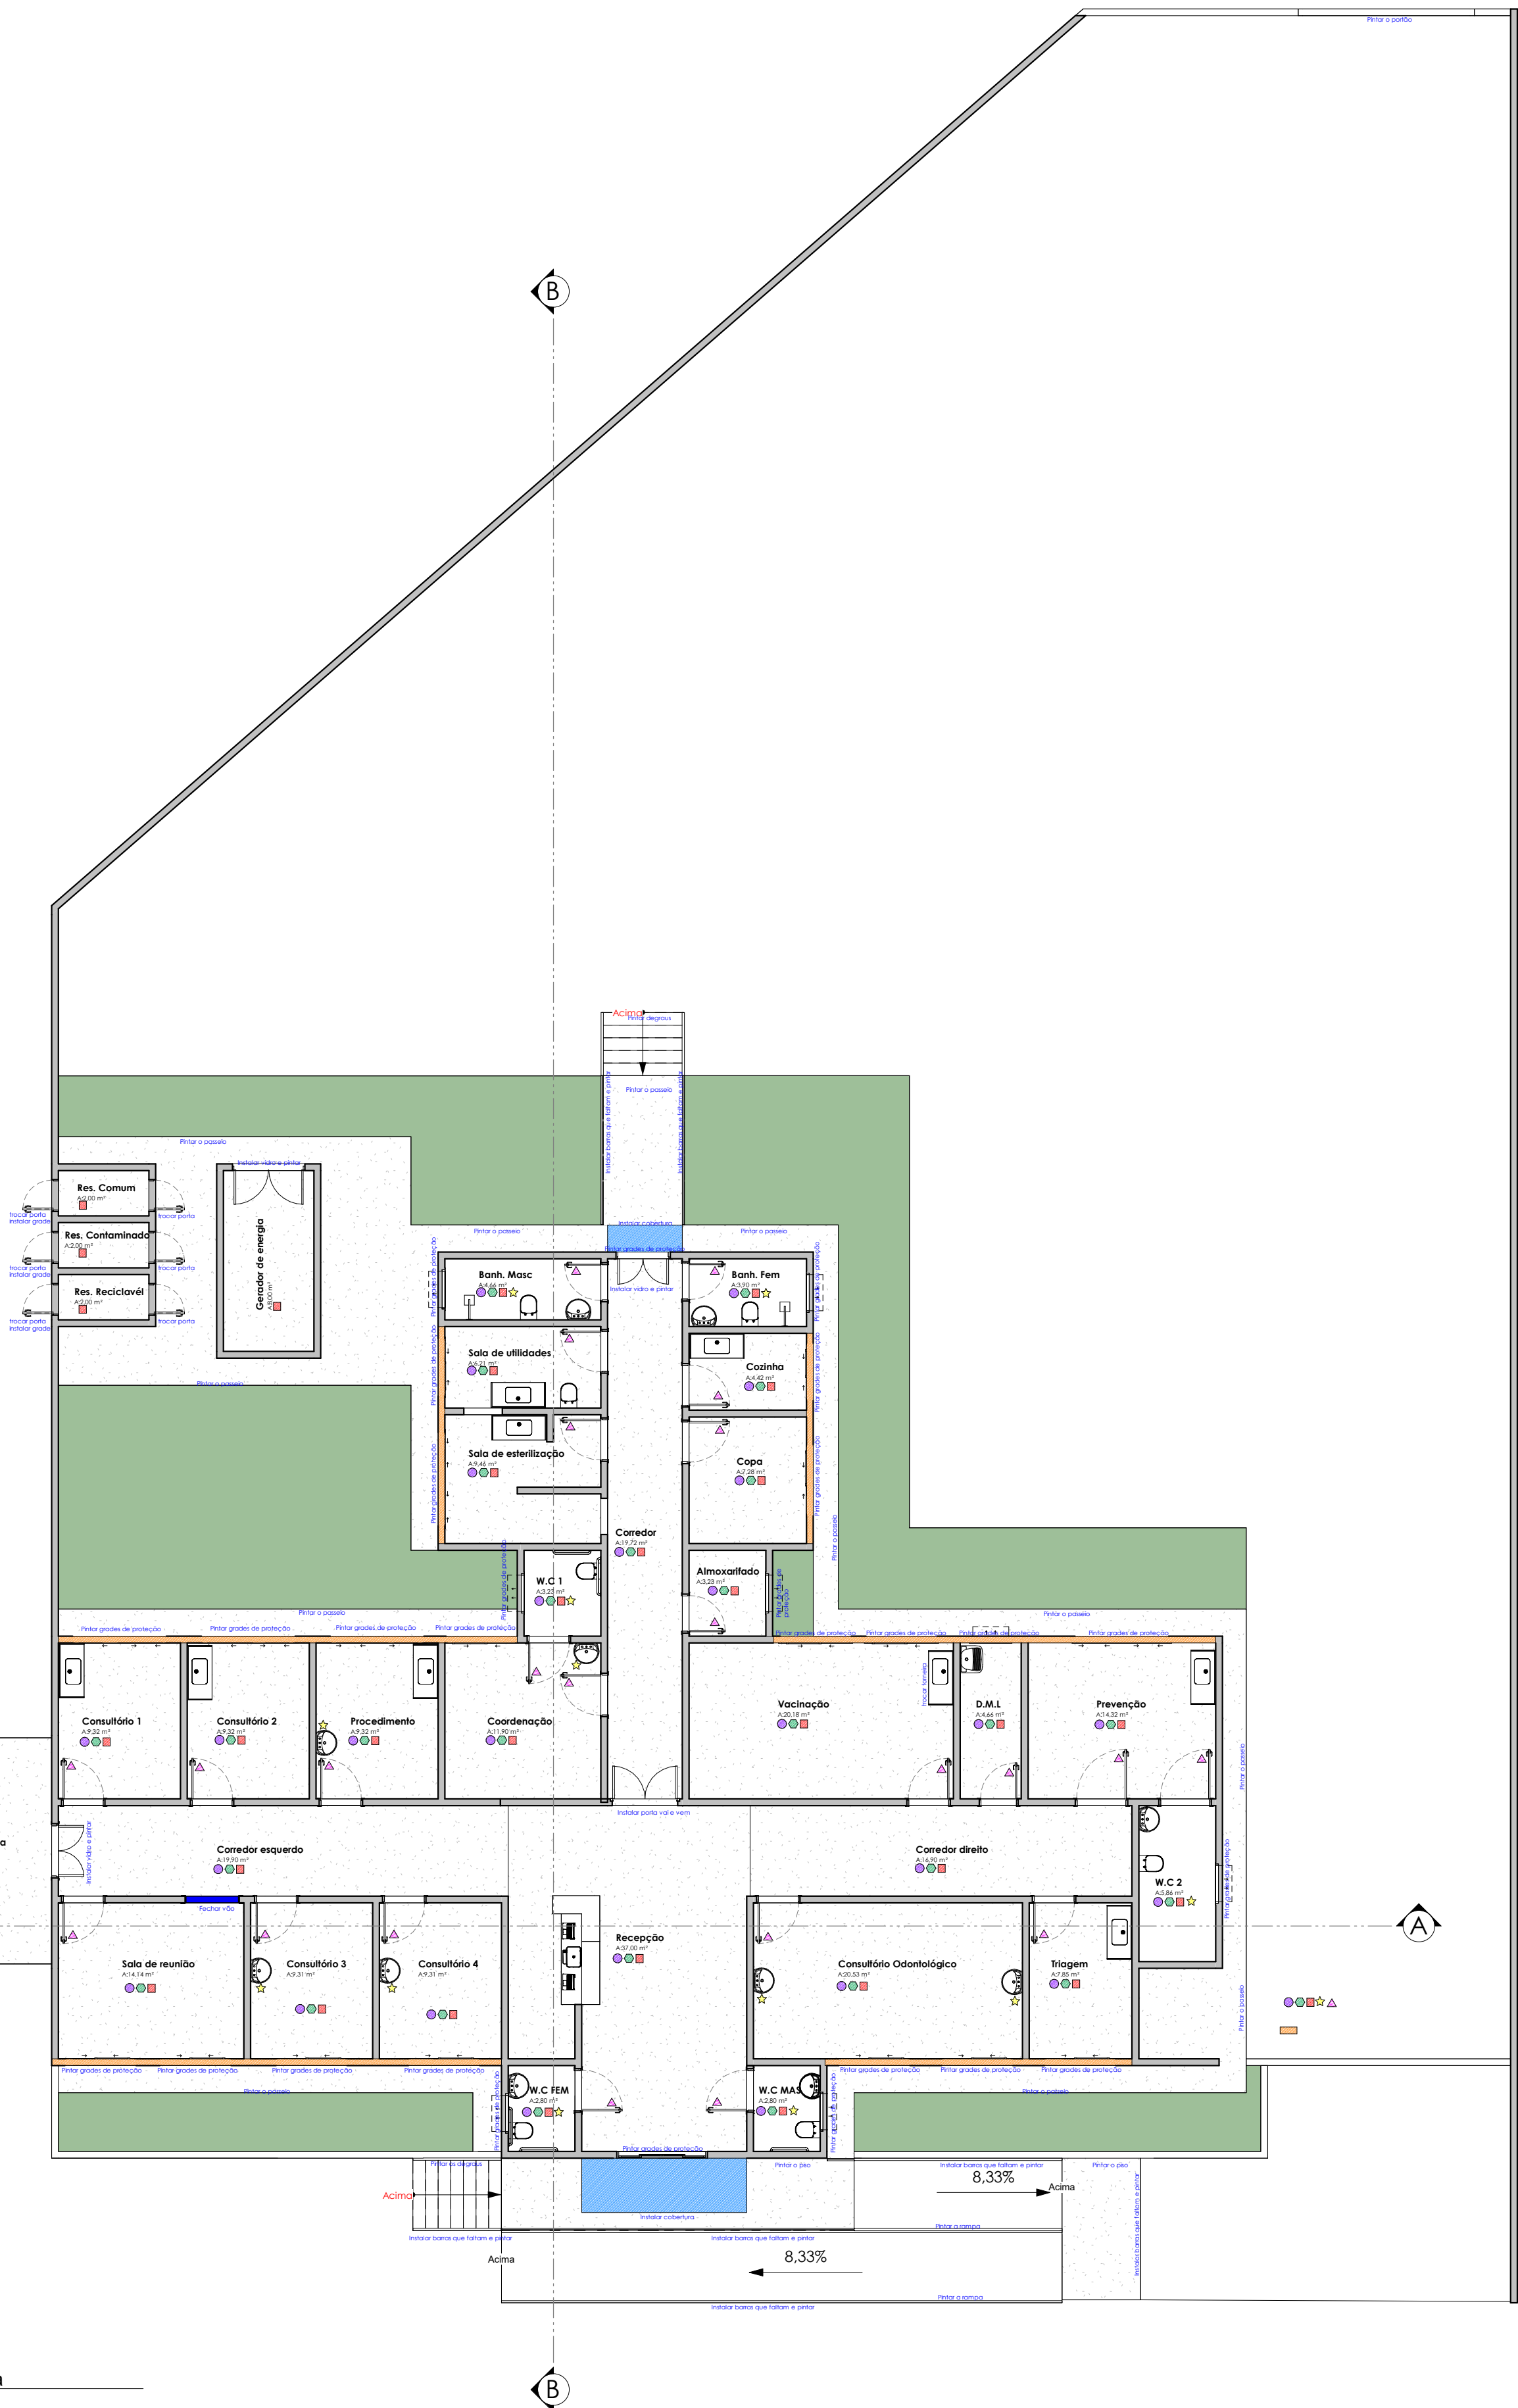

LEGENDA

- Demolir piso
- Instalar luminárias
- Pintura de teto e paredes
- Trocar vaso e pia
- Demolir reboco, impermeabilizar, rebocar e pintar interno e externo
- Reformar porta e trocar maçaneta/ fechadura

CARIMBO DE APROVAÇÕES:

IDENTIFICAÇÃO DO ESCRITÓRIO / CONSTRUTORA:



TIPO DE USO:

UBSF MARIA CAROLINA DE MESQUITA NETTO

ENDEREÇO DA OBRA:
RUA 96 ESQ. COM RUA 103, Nº 850, BAIRRO CASTELO BRANCO, CATALÃO - GO

PROPRIETÁRIO:

PREFEITURA MUNICIPAL DE CATALÃO
AUTOR DO PROJETO:

ENGº LEANDRO DAMAS DE OLIVEIRA
RESPONSÁVEL TÉCNICO:

ENGº LEANDRO DAMAS DE OLIVEIRA
CREA nº. 1015845320/D-GO

DESCRIÇÃO:
* Planta Reforma
* Imagem
* Legenda

ÁREAS:
TERRENO: 1462,20 m²
ÁREA CONSTRUÍDA: 359,8 m²

TAXA DE OCUPAÇÃO: 24,60%

ESCALA: INDICADAS
DATA: 15 / 05 / 2026
DESENHO: LORRANNY
REVISÃO: -