


LEGENDA	
	CERCA DE ARAME
	ASFALTO
	CURVA DE NIVEL

QUADRO DE COORDENADAS			
APOIO TOPOGRÁFICO			
Vértice	Coordenadas (m)		Altitude Geoidal (m)
	Norte	Este	
A3	7993682,891	188021,226	846,330
A4	7993714,973	188008,705	847,315

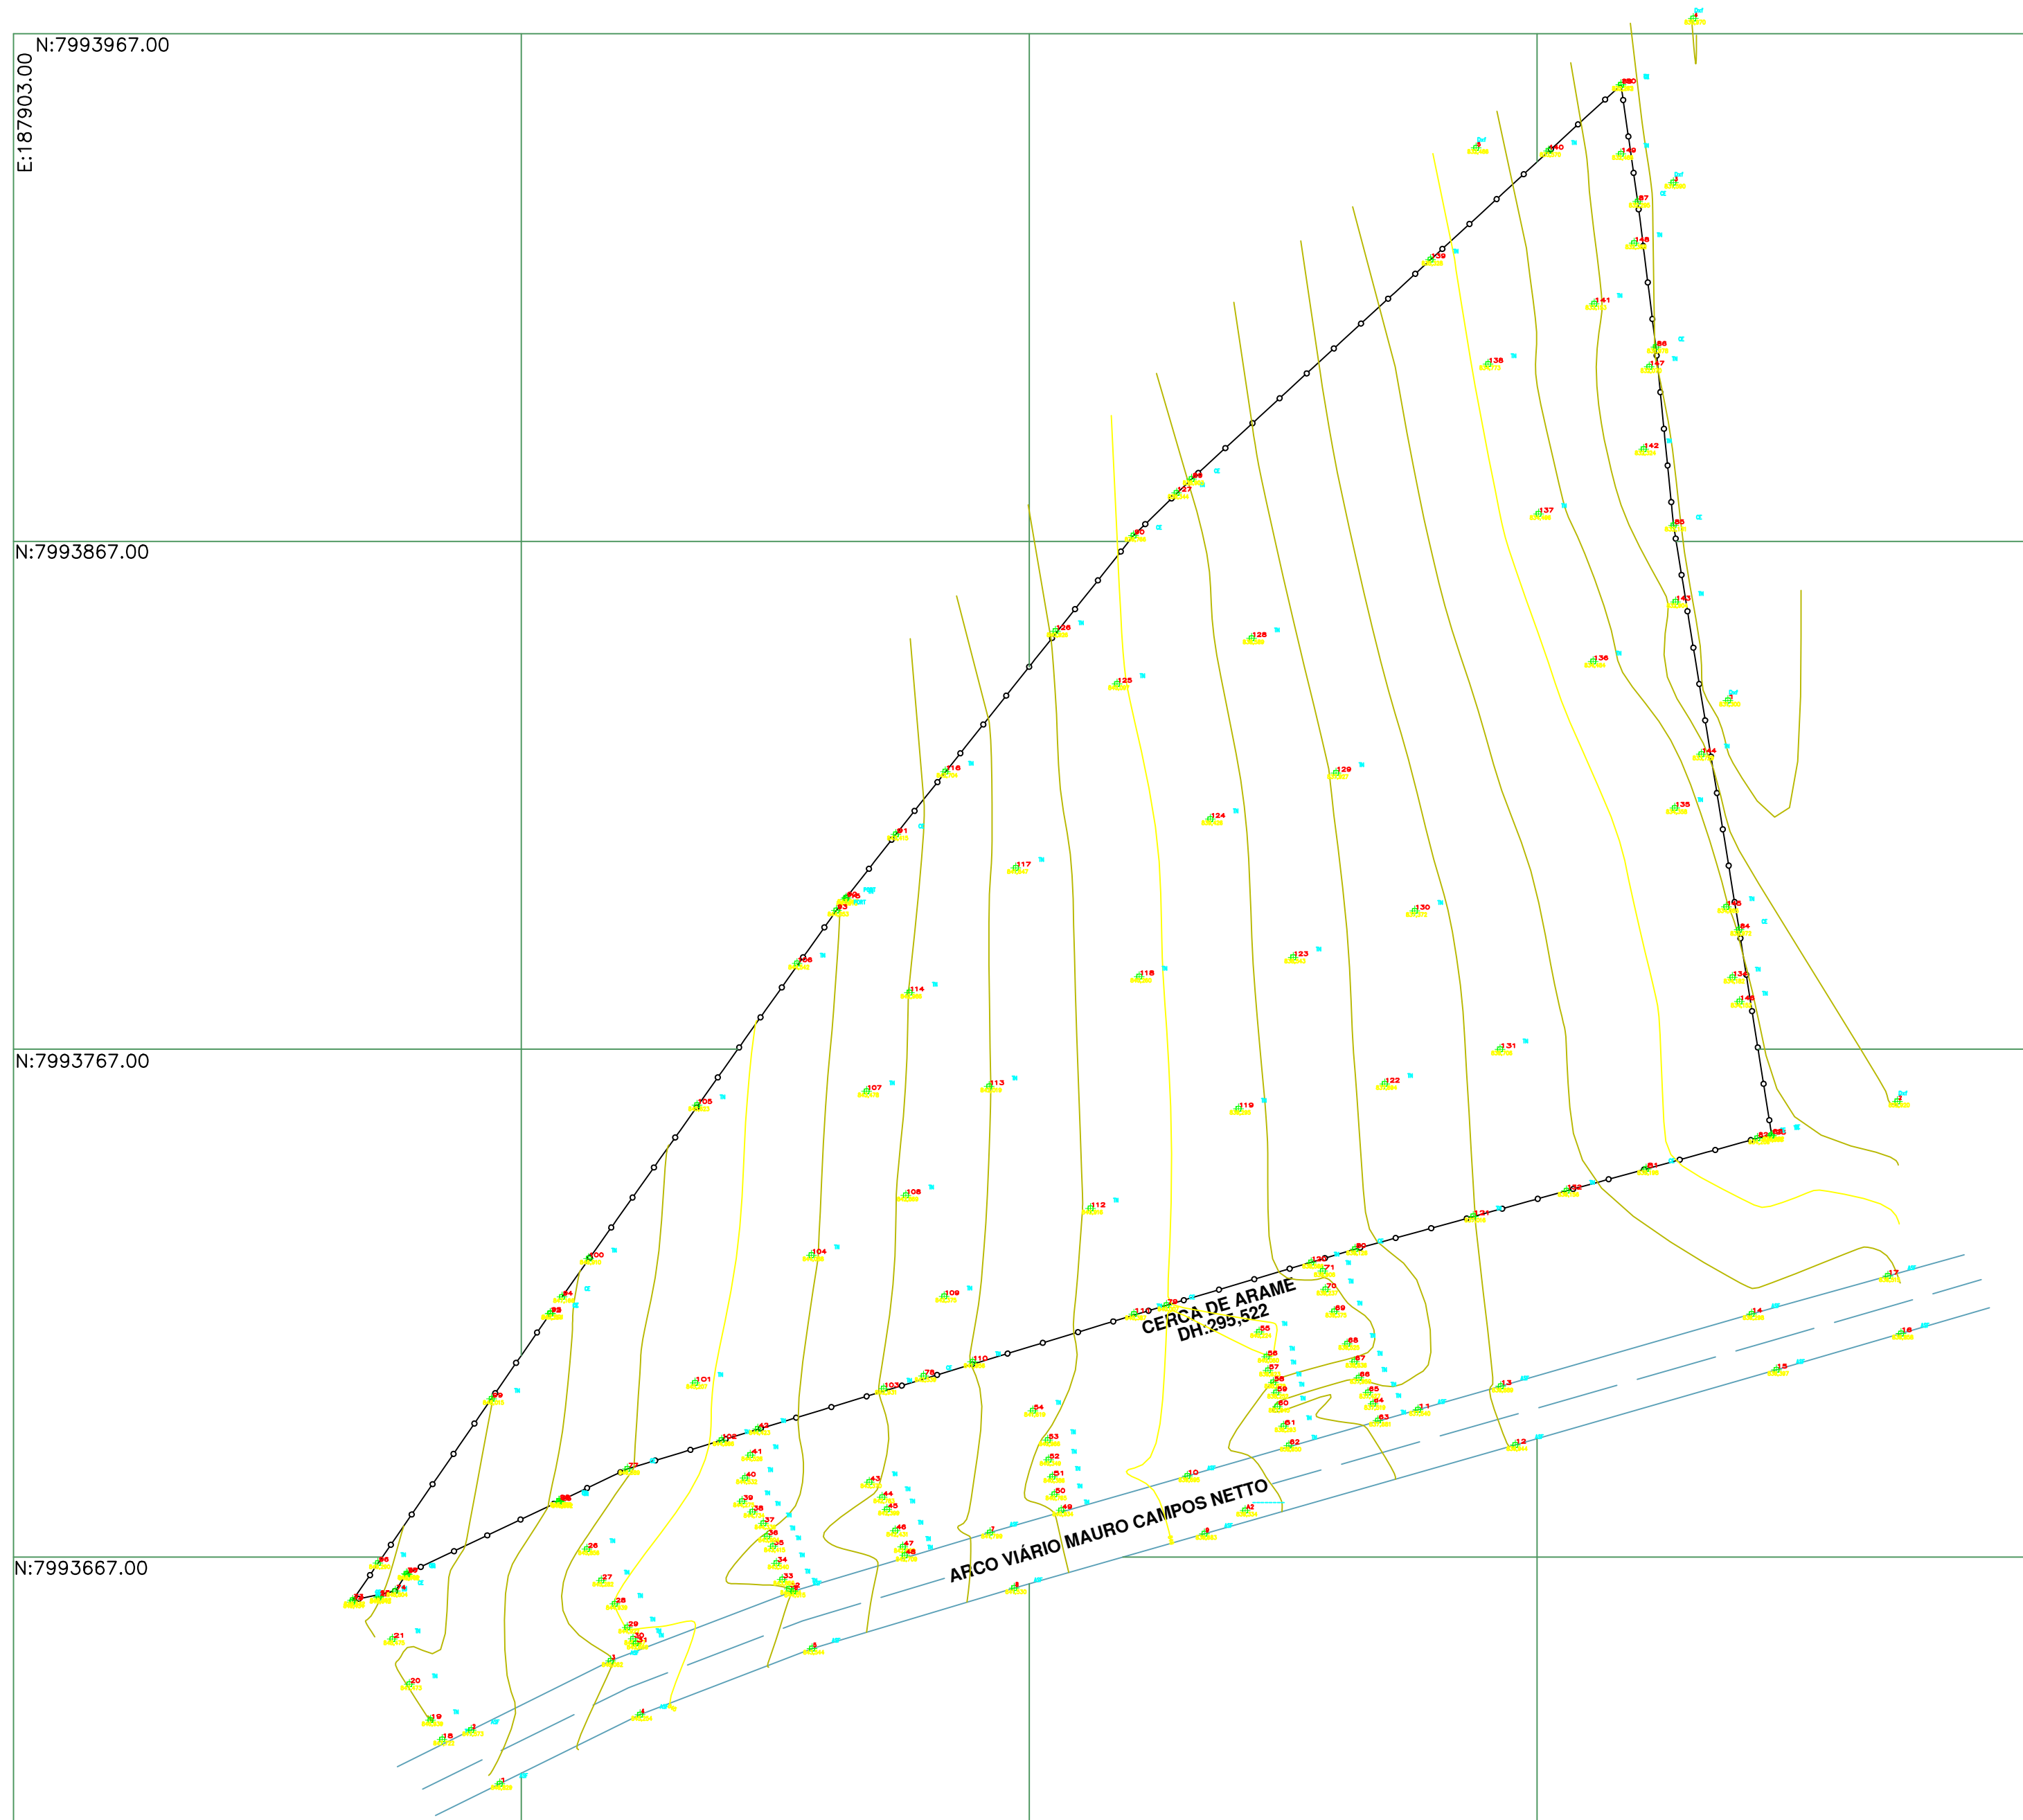

Concepção em Planta

Marins Topografia E Projetos
 Rua Euripedes da Silva Sales, 481
 São Francisco, Catalão - GO
 CEP: 75.707-260
 CNPJ: 40.428.924/0001-08
 Fone: (64) 8434-0375

Conteúdo: Levantamento Planialtimétrico
 Título: Concepção em Planta

Local: zona rural

Proprietário:
 PREFEITURA DE CATALÃO

Cidade:
 Catalão - GO

Bairro:
 Zona Rural

Desenho:
 Hagamenon

Escala:
 1/1000

Folha:
 01/01

Data:
 JULHO/2022

Formato: A2

Assinaturas:

Proprietário:
 PREFEITURA MUNICIPAL DE CATALÃO

Resp. Técnico:
 Hagamenon P. dos Reis
 CFT-BR nº 005784741-07

observação e outros:

Aprovação: