


| QUANTITATIVO INSTALAÇÃO DE ÁGUA FRIA   |        |         |
|--|--------|---------|
| ITEM   | VALOR  | UNIDADE |
| TUBO SOLDAVEL PVC MARROM DIAMETRO 25 mm  | 177,45 | m       |
| TUBO SOLDAVEL PVC MARROM DIAM. 50 mm   | 32,22  | m       |
| TE 90 GRAUS SOLDAVEL DIAMETRO 25 mm  | 34     | un.     |
| TE 90 GRAUS SOLDAVEL DIAMETRO 50 mm  | 5      | un.     |
| TE REDUCAO 90 GRAUS SOLDAVEL 50 X 25 mm  | 4      | un.     |
| JOELHO 45 GRAUS SOLDAVEL 25 mm   | 1      | un.     |
| JOELHO 90 GRAUS SOLDAVEL DIAMETRO 25 MM  | 84     | un.     |
| BUCHA DE REDUCAO SOLDAVEL LONGA 50 X 25 mm   | 8      | un.     |
| LUVA SOLDAVEL DIAMETRO 25 mm   | 15     | un.     |
| LUVA SOLDAVEL DIAMETRO 50 mm   | 1      | un.     |
| REGISTRO DE GAVETA C/CANOPLA DIAMETRO 3/4"   | 13     | un.     |
| REGISTRO DE PRESSAO C/CANOPLA CROMADA DIAM.3/4"  | 4      | un.     |
| CRUZETA SOLDAVEL DIAMETRO 50 mm  | 1      | un.     |
| TUBO SOLDAVEL PVC MARROM DIAM. 32 mm   | 29,44  | m       |
| JOELHO 90 GRAUS SOLDAVEL DIAMETRO 32 MM  | 5      | un.     |
| TE REDUCAO 90 GRAUS SOLDAVEL 32 X 25 mm  | 1      | un.     |
| TORNEIRA BOIA DIAMETRO 1.1/4" - 32 MM ADAPTAD.PVC SOLD.LONGO C/FLANGES LIVRES P/CX.DAGUA 32X1" | 1      | un.     |
| REGISTRO DE ESFERA 2"  | 3      | un.     |
| TORNEIRA DE JARDIM COM BICO PARA MANGUEIRA DIÂMETRO DE 1/2" E 3/4"                             | 1      | un.     |
| KIT CAVALETE D=25MM P/HIDRÔMETRO   | 1      | un.     |
| HIDROMETRO DIAM.RAMAL = 25 MM VAZAO =1,5 A 3 M3  | 1      | un.     |
| JOELHO RED.90 GRAUS SOLD.C/BUCHA LATAO 25X1/2"   | 29     | un.     |

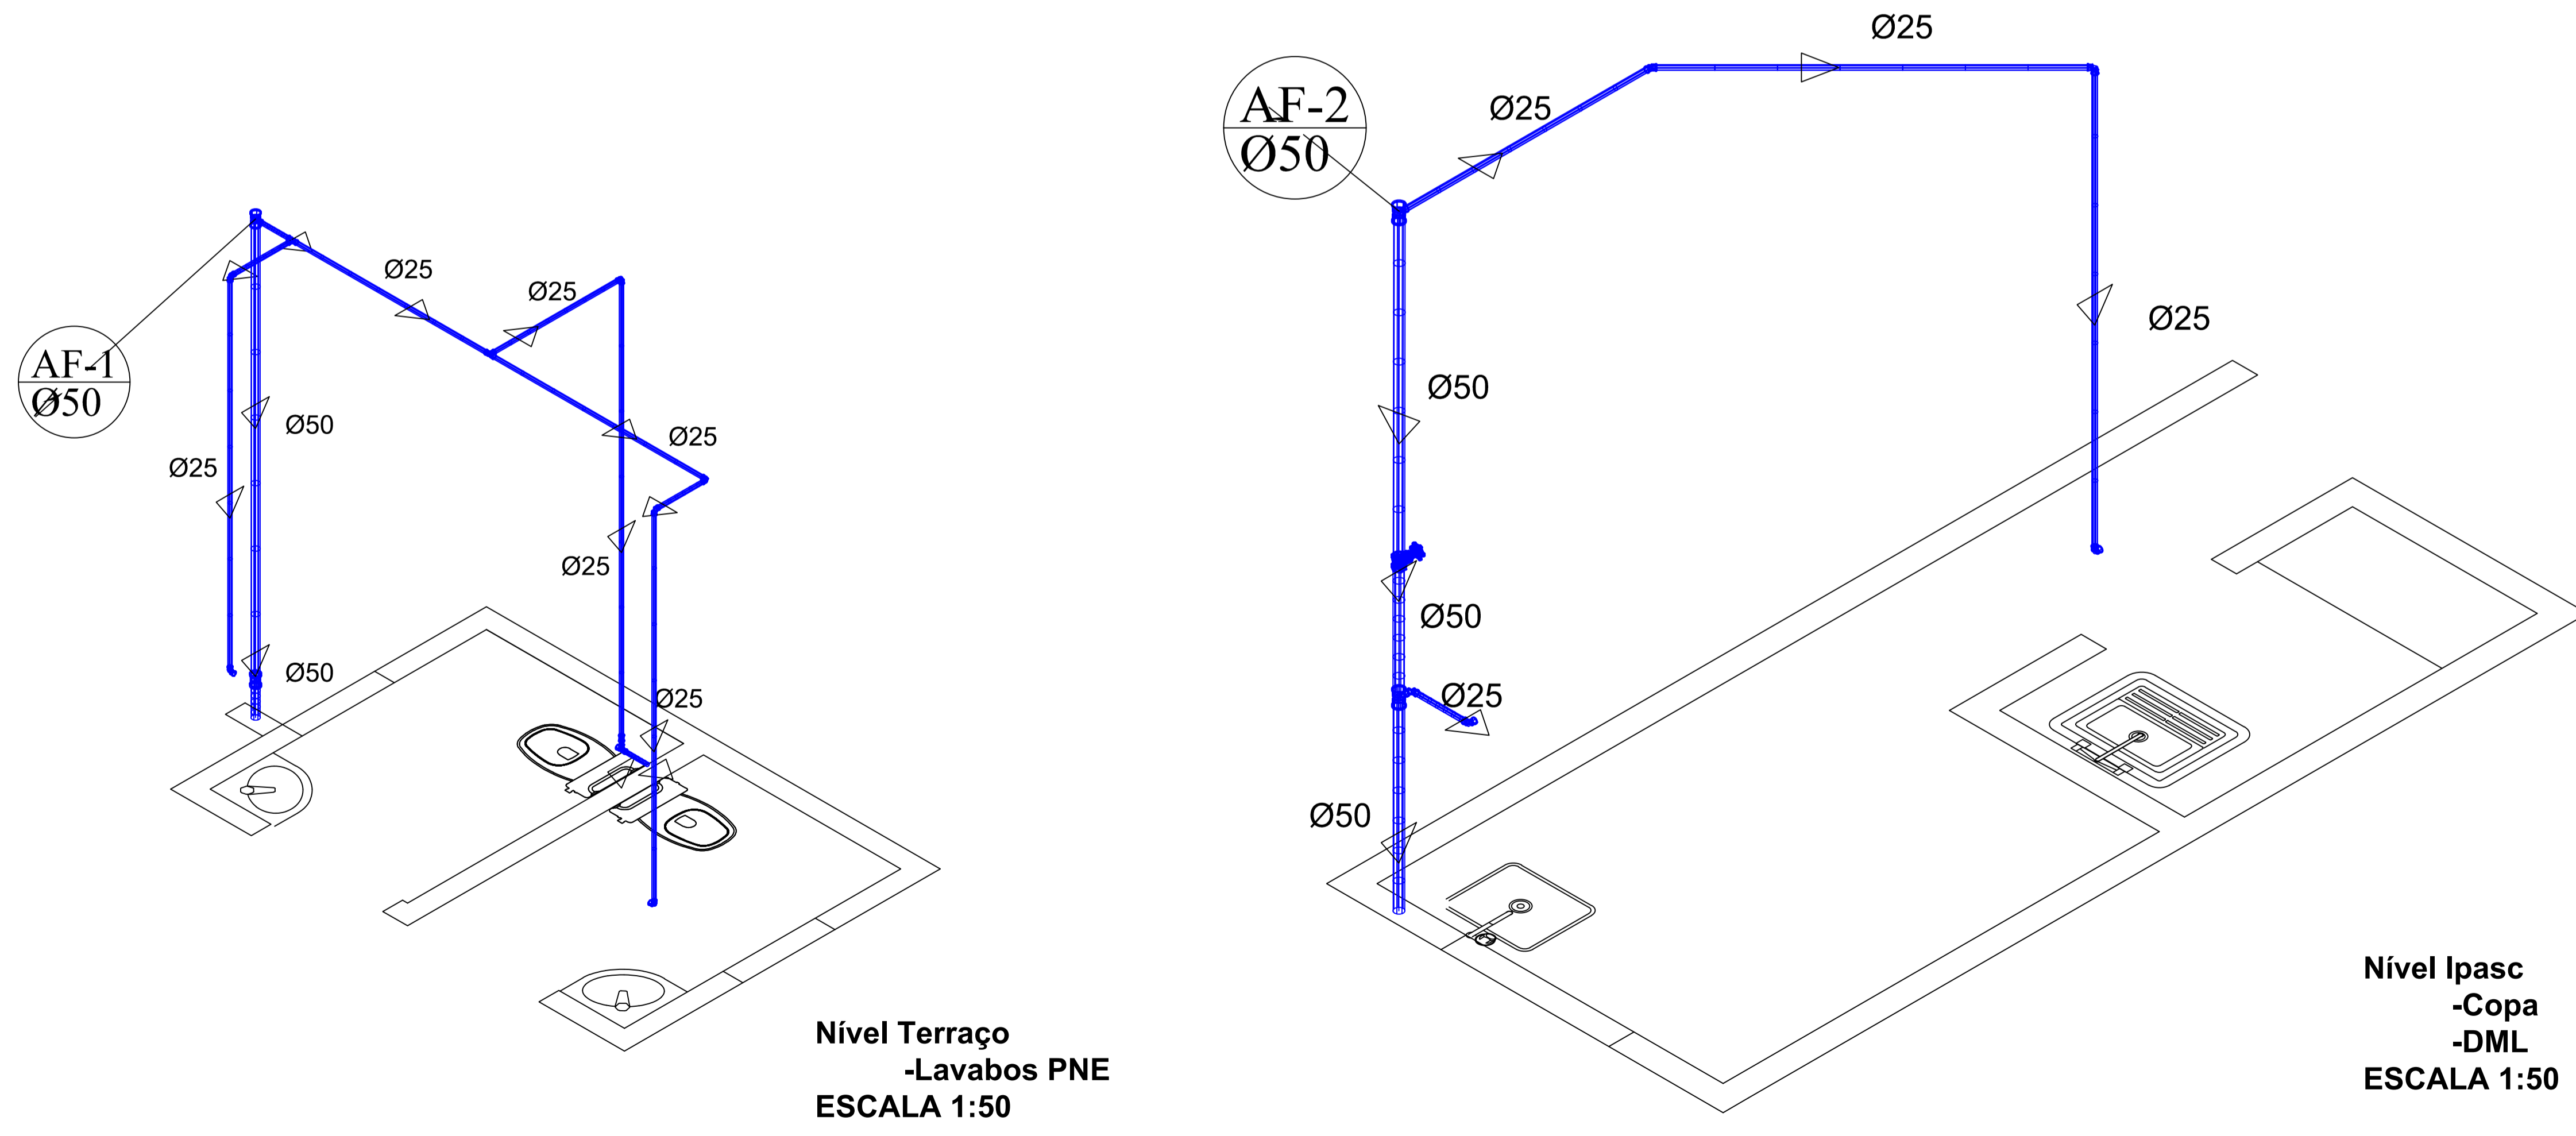

CARIMBO DE APROVAÇÕES :

**aceanga vitória arquitetura** ACEANGA VITÓRIA ARQUITETURA  
AV. 20 DE AGOSTO, 2246, CENTRO, CEP: 75.701-010, CATALÃO/GO  
(64) 3411.0808 / aceangavitoria@yahoo.com.br

TIPO DE USO : INSTITUCIONAL

**HIDROSSANITÁRIO**

ENDEREÇO DA OBRA : Avenida João XXIII, nº 538, CEP 75701-485 Centro - CATALÃO GO

PROPRIETÁRIO :

IPASC : CNPJ 24.811.705/0001-57

AUTOR DO PROJETO : Eng.ª Jéssica Ferreira Borges CREA-21269-D/DF Nº DA PRANCHA : 03/03

RESPONSÁVEL TÉCNICO PROJETO :

ENG.º : CREA nº. :

DESCRIÇÃO : Rede de abastecimento de água fria

ÁREAS : TERRENO - 546,30m²  
PAV. TERREO - PRO SAÚDE - 354,20m²  
PAV. SUPERIOR 01 - IPASC - 255,45m²  
PAV. SUPERIOR 02 - TERRAÇO - 60,90m²  
ÁREA TOTAL - 616,55m²

Taxa de Ocupação = 70,96 %  
Taxa de Permeabilidade = 29,04 %

ESCALA : INDICADAS DATA : 10 / 02 / 2020 DESENHO : Jéssica Borges José Amaral Neto REVISÃO : 00 / 00 / 0000