


Nível Pró-Saúde
 -Copa
 -DML
 -Banho Masc. / Fem.
 -Consultório 01 e 02
 ESCALA 1:50

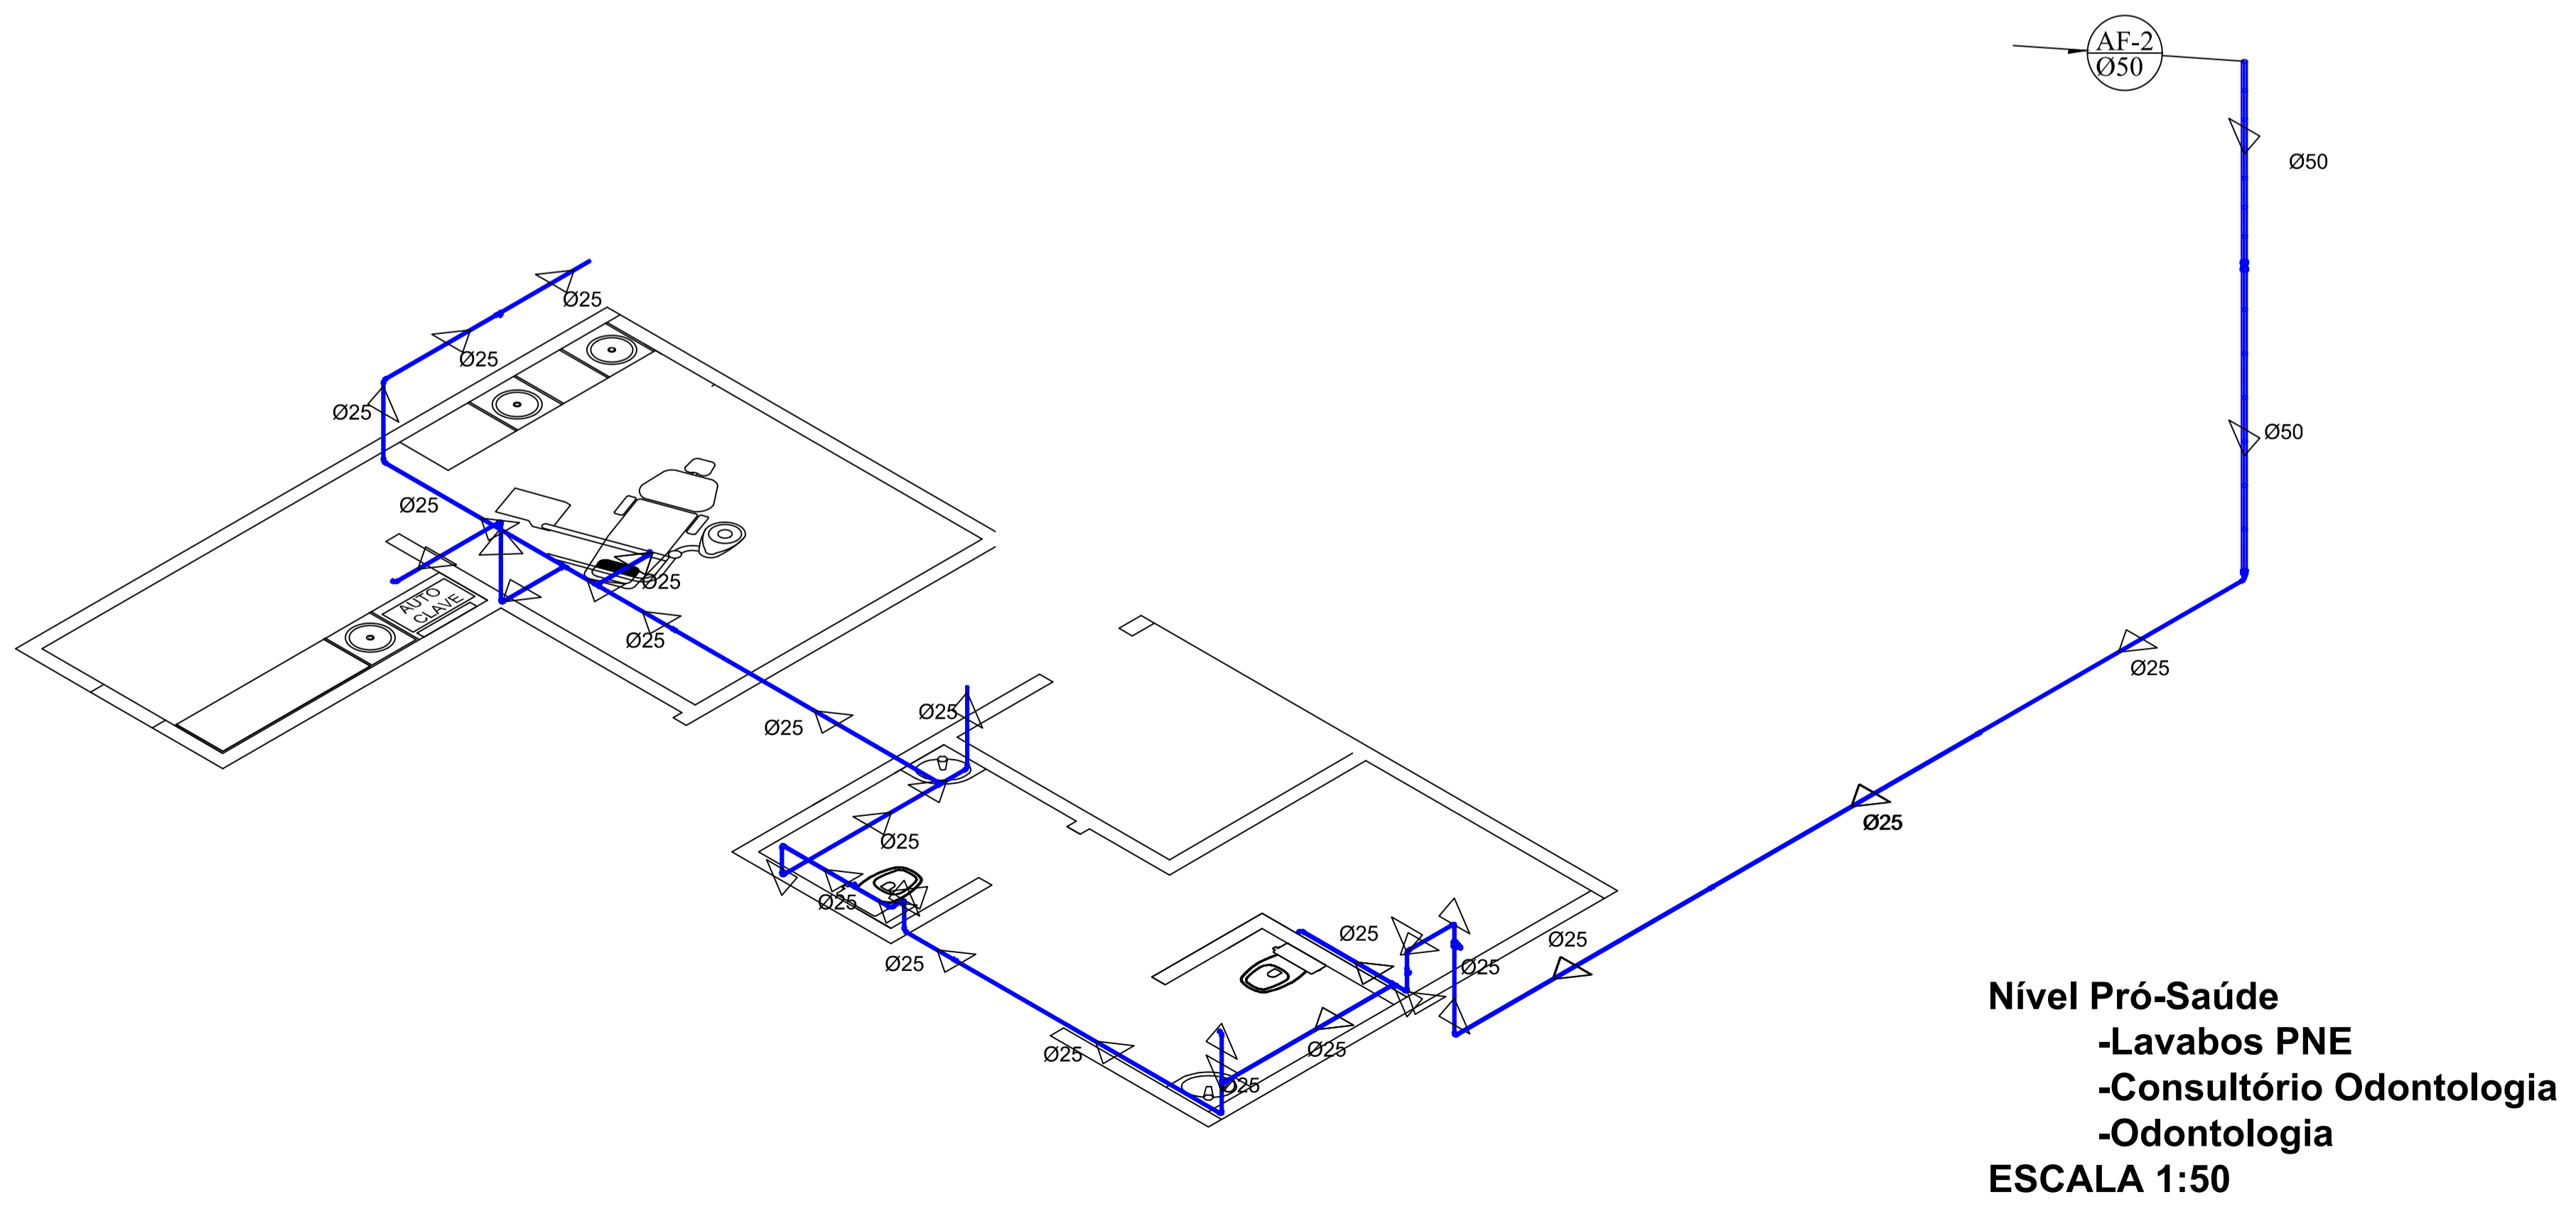

Nível Pró-Saúde
 -Lavabos PNE
 -Consultório Odontologia
 -Odontologia
 ESCALA 1:50

EQUIVALÊNCIA DE DIÂMETRO									
DIÂMETRO EM POLEGADA (")	1/2"	3/4"	1"	1 1/4"	1 1/2"	2"	2 1/2"	3"	4"
DIÂMETRO EXTERNO PVC SOLDÁVEL (mm)	20	25	32	40	50	60	63	75	100

ALTURA PADRÃO DE UTILIZAÇÃO DE AF

- VASO SANITÁRIO - 20 cm
- CHUVEIRO - 210 cm
- REGISTRO DE PRESSÃO - 110 cm
- LAVATÓRIO - 60 cm
- REGISTRO DE GAVETA - 180 cm
- PIA - 70 cm
- TANQUE - 110 cm

CARIMBO DE APROVAÇÕES:

aceanga vitória arquitetura ACEANGA VITÓRIA ARQUITETURA
 AV. 20 DE AGOSTO, 2246, CENTRO, CEP: 75.701-010, CATALÃO/GO
 (64) 3411.0808 / aceangavitoria@yahoo.com.br

TIPO DE USO: **INSTITUCIONAL**

HIDROSSANITÁRIO

ENDEREÇO DA OBRA: Avenida João XXIII, nº 538, CEP 75701-485 Centro - CATALÃO GO

PROPRIETÁRIO:

IPASC: CNPJ 24.811.705/0001-57

AUTOR DO PROJETO: Eng.ª Jéssica Ferreira Borges CREA-21269-D/DF Nº DA PRANCHA: **02/03**

RESPONSÁVEL TÉCNICO PROJETO:

ENG.º: CREA nº:

DESCRIÇÃO: Rede de abastecimento de água fria

ÁREAS:
 TERRENO - 546,30m²
 PAV. TERREO - PRO SAÚDE - 354,20m²
 PAV. SUPERIOR 01 - IPASC - 255,45m²
 PAV. SUPERIOR 02 - TERRAÇO - 60,90m²
 ÁREA TOTAL - 616,55m²

Taxa de Ocupação = 70,96 %
 Taxa de Permeabilidade = 29,04 %

ESCALA: INDICADAS DATA: 10 / 02 / 2020 DESENHO: Jéssica Borges REVISÃO: José Amaral Neto 00 / 00 / 0000