


Detalhe D2
Escala 1:25

Legenda	
	Interruptor simples 1 tecla - 1,10m do piso
	Luminária p/ lâmpada fluorescente tubular
	Tomada baixa a 0,30m do piso

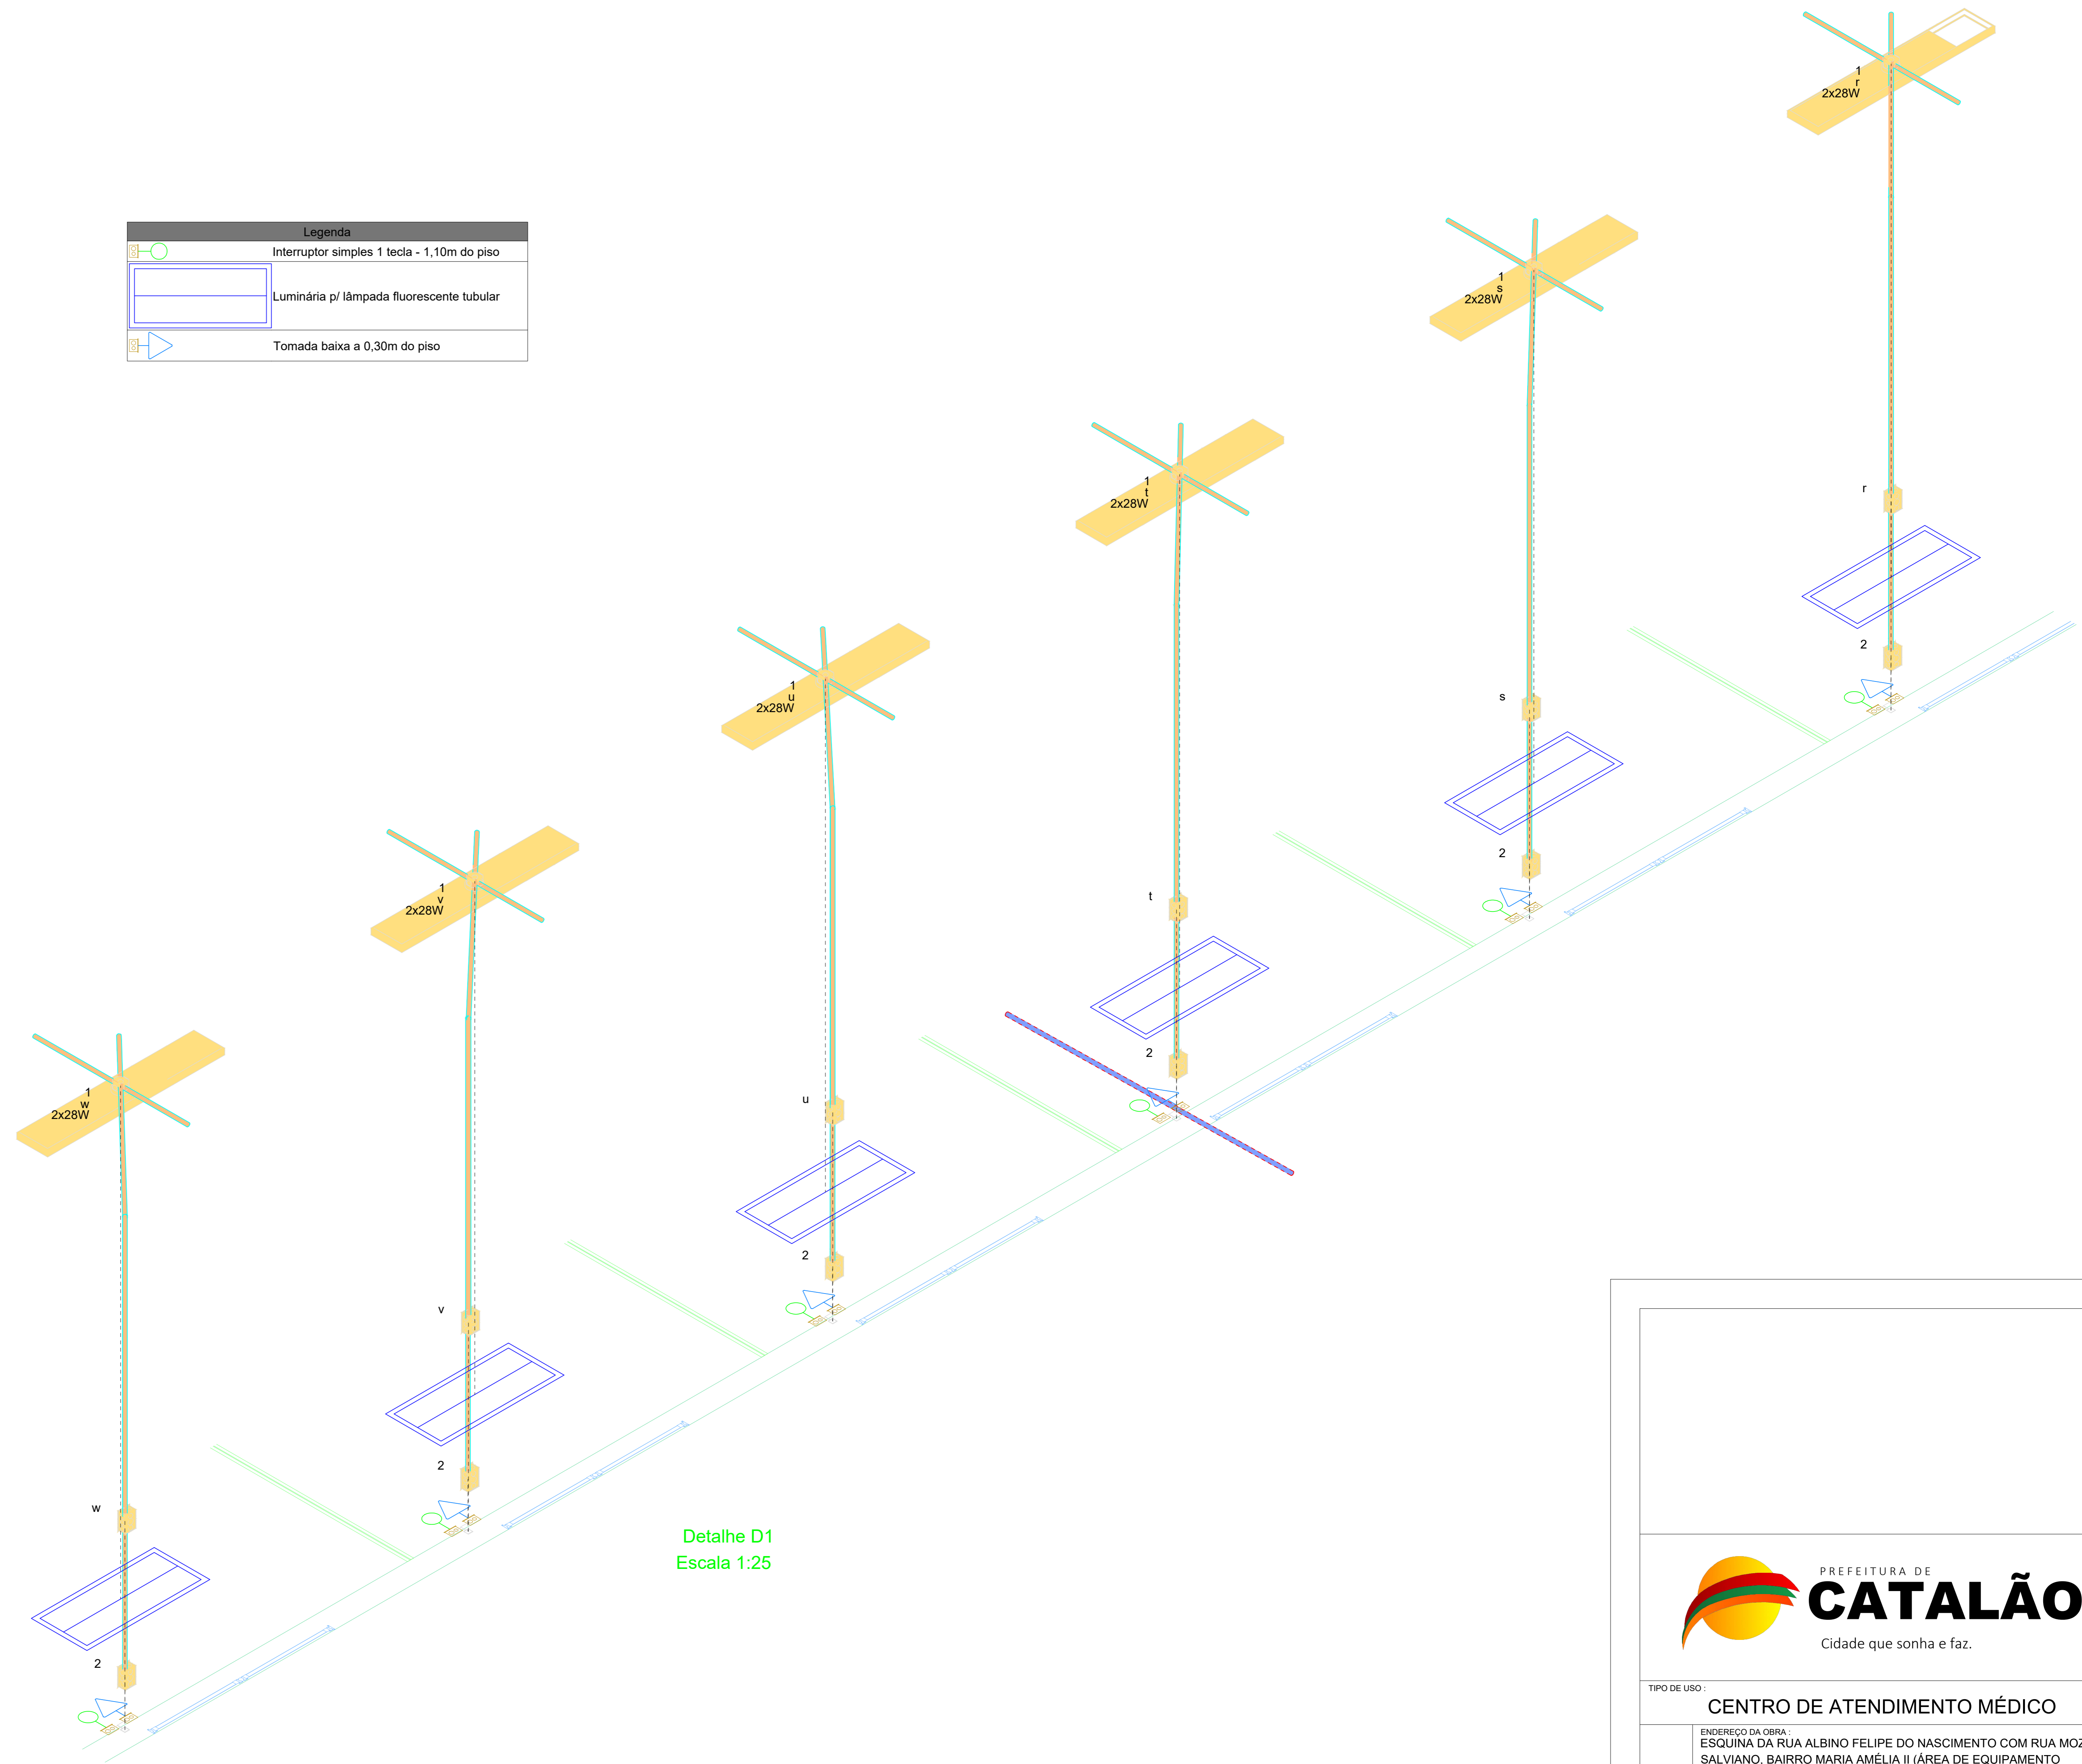

Detalhe D1
Escala 1:25

<p>PREFEITURA DE CATALÃO Cidade que sonha e faz.</p>		TIPO DE USO:	
		CENTRO DE ATENDIMENTO MÉDICO	
ENDEREÇO DA OBRA: ESQUINA DA RUA ALBINO FELIPE DO NASCIMENTO COM RUA MOZART SALVIANO, BAIRRO MARIA AMÉLIA II (ÁREA DE EQUIPAMENTO COMUNITÁRIO I)			
PRÓPRIETÁRIO:			
FUNDO MUNICIPAL DE SAÚDE DE CATALÃO - FMS		CNPJ/CPF nº:	03.532.661/0001-68
AUTOR DO PROJETO:		Nº DA PRANCHA:	
LEONARDO MARTINS DE CASTRO TEIXEIRA		CREA nº:	7455D-GO
RESPONSÁVEL TÉCNICO:		05/05	
LEONARDO MARTINS DE CASTRO TEIXEIRA		CREA nº:	7455D-GO
DESCRIÇÃO:		ÁREAS:	
Detalhes projeto elétrico		Ver no arquitetônico	
ESCALA:	DATA:	DESENHO:	REVISÃO:
Indicadas	08/02/2020	PHILIPJOHN	